


woj. mazowieckie
 pow. wyszkowski
 gm. 143505 4 Wyszki
 obręb 0001 - Wyszki
 dz. ew. 4396/19, 4400/6, 4400/9, 4401/6, 4401/7

**MAPA
 DO CELÓW PROJEKTOWYCH**

skala 1:500
 sek. 7.181.2405.4.1
 ukt. wsp. 2000/7
 ukt. odniesienia "Kronstadt '60"
 DER: 3408/2012
 KERG: 8124-297/2012
 Nr zgłoszenia kanc. 66-42-1830/2012
 Stan na dzień 20.09.2012r.

Teren zakwalifikowany w obszarze zaznaczonym kolorem żółtym
 (głębokość pochłonięcia mineralnego)

Dla działki 4396/19 istnieje następujące obciążenie:
 - służebność przesyłu, polegająca na prawie korzystania z nieruchomości w pasie granicy o szerokości 3m wzdłuż przebiegu sieci wodociągowej w celu eksploatacji, konserwacji i naprawy.

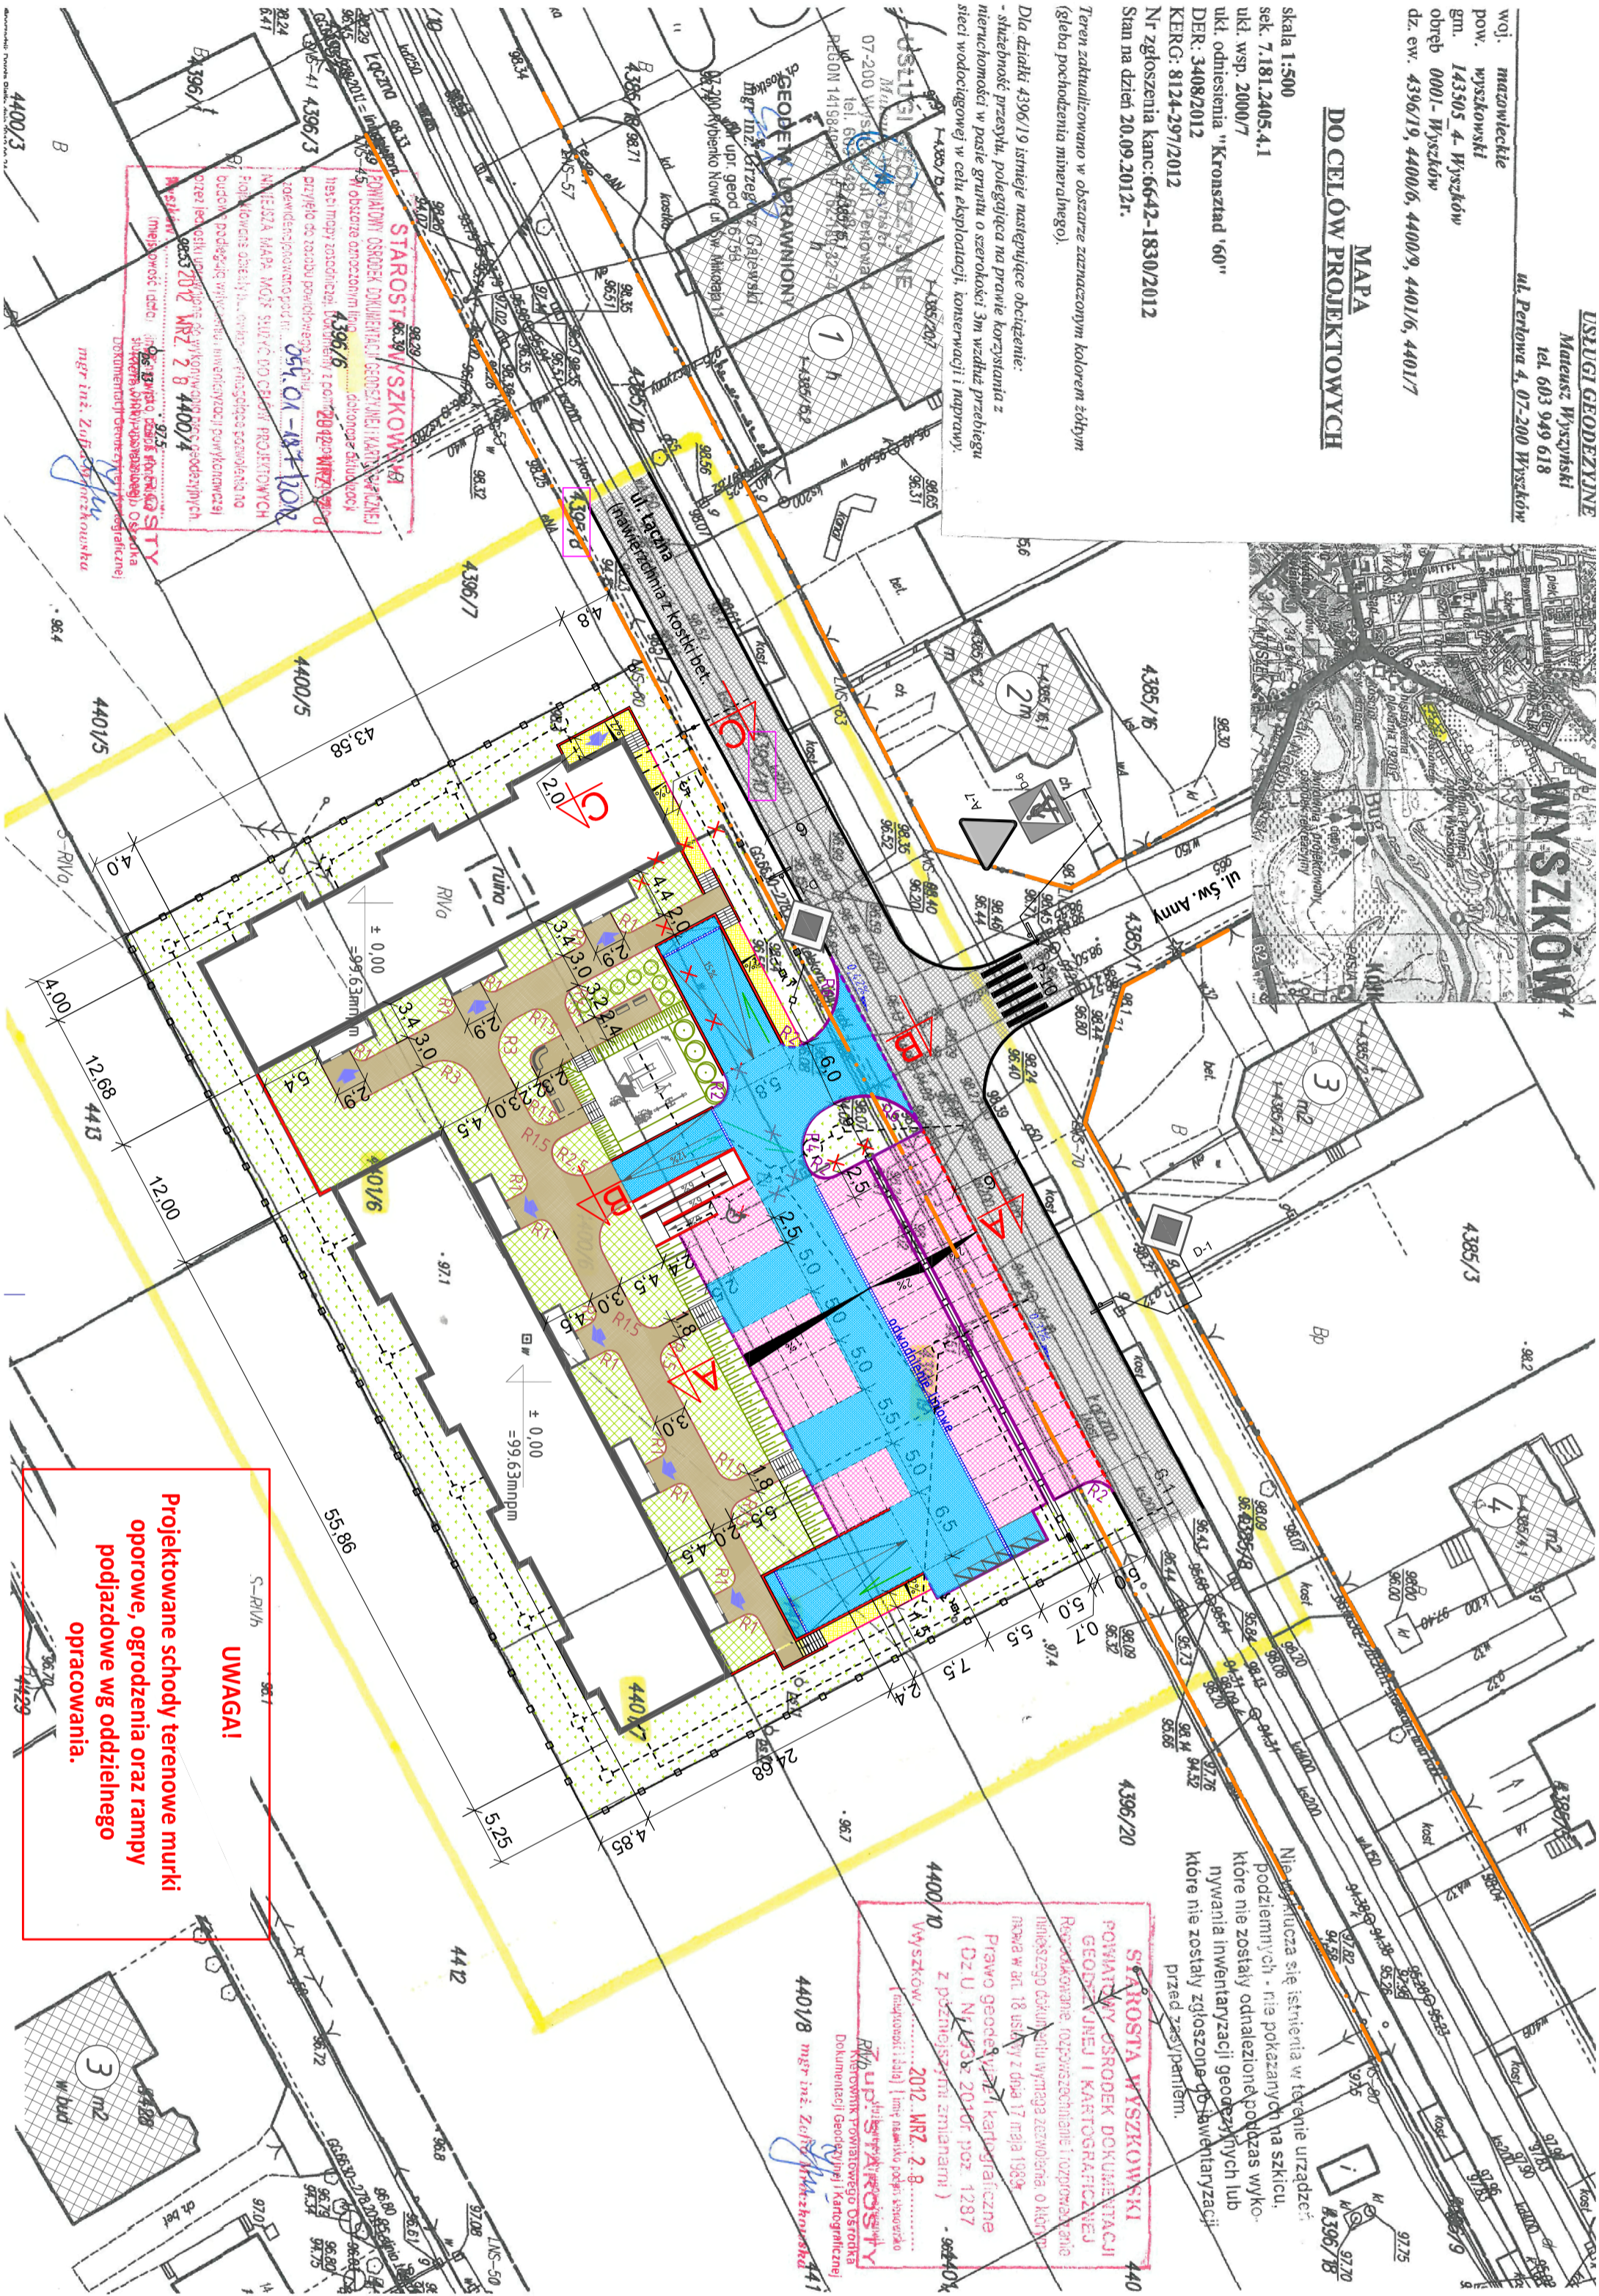

Nie skutkuje się istnienie w terenie urządzeń podziemnych - nie pokazanych na szkicu, które nie zostały odnotowane podczas wykonywania inwentaryzacji geodezyjnych lub które nie zostały zgłoszone do inwentaryzacji przed zaopartem.

STAROSTA WYSZKOWSKI
 POWIATOWY OŚRODEK DOKUMENTACJI
 GEODEZYJNEJ I KARTOGRAFICZNEJ
 Reprezentowane, rozpraszanie i rozprowadzanie
 niniejszego aktu w imieniu wyznaczonego, o którym
 mowa w art. 18 ustawy z dnia 17 maja 1984 r.
 Prawo geodezyjne i kartograficzne
 (Dz.U. Nr 173 z 20.07.2007, poz. 1287
 z późniejszymi zmianami) 964104
 z dnia 20.09.2012 r.
 Wyszki
 mgr inż. Zdzisław Kucharski 441

STAROSTA WYSZKOWSKI
 POWIATOWY OŚRODEK DOKUMENTACJI
 GEODEZYJNEJ I KARTOGRAFICZNEJ
 Reprezentowane, rozpraszanie i rozprowadzanie
 niniejszego aktu w imieniu wyznaczonego, o którym
 mowa w art. 18 ustawy z dnia 17 maja 1984 r.
 Prawo geodezyjne i kartograficzne
 (Dz.U. Nr 173 z 20.07.2007, poz. 1287
 z późniejszymi zmianami) 964104
 z dnia 20.09.2012 r.
 Wyszki
 mgr inż. Zdzisław Kucharski 441

UWAGI!
 Projektowane schody terenowe murki
 oporowe, ogrodzenia oraz rampy
 podjazdowe wg oddzielnego
 opracowania.

LEGENDA:

Projektowane:

- krawężnik betonowy 15x30x100cm wtopiony na ławie betonowej z oporem C12/15
- krawężnik betonowy 15x30x100cm wystający na ławie betonowej z oporem C12/15
- krawężnik betonowy najazdowy 15x22x100cm na ławie betonowej z oporem C12/15
- obrzeże betonowe niskie 6x20x75cm
- nawierzchnia jezdni z betonowej kostki brukowej
- nawierzchnia postojowa z betonowej kostki brukowej
- nawierzchnia chodnika z betonowej kostki brukowej grub. 6cm
- humusowanie grub. 10cm i obsłanie trawą
- "zieleny dach"
- ogrodzenie
- murki oporowe wg odrębnego opracowania
- odwodnienie liniowe
- obramowanie ciągów pieszo-jezdnich wg odrębnego opracowania
- nawierzchnia ciągów pieszo-jezdnich wg odrębnego opracowania

Istniejące:

- ist. krawężnik betonowy
- ist. jezdnia z kostki betonowej
- ist. linia rozgraniczenia pasa drogowego
- ist. linia rozgraniczenia pasa drogowego
- ist. oznakowanie pionowe
- ist. oznakowanie poziome

<p>OMIS SC Wiesław Szczepkowski ul. Kobylnicka 8 07-401 Ostrotka tel./fax: 603 949 618 NIP: 758 106 05 16 REGON: 556703588</p>		Oddział przy Intercei S.A. ul. Armii WP 21 07-401 Ostrotka tel./fax: +48 (29) 764 03 07 Intercei@omis.pl	
		w w w . o m i s . p l	
Investor:	WYSZKOWSKIE TOWARZYSTWO BUDOWNICTWA SPÓŁECZNEGO SP. Z O.O. ul. KUNIAŁNA 1, 07-200 WYSZKI	Nr rys.:	D2
Lokalizacja:	DZIAŁKI NR EWID. 4396/19, 4400/6, 4400/9, 4401/6, 4401/7, POŁOŻONE PRZY UL. ŁĄCZNEJ W WYSZKOWIE ORAZ DZIAŁKI NR 4395/10 I 4395/8 STANOWIĄCE PAS DROGOWY UL. ŁĄCZNEJ	Branża:	DRUGOWA
Temat:	ZESPÓŁ ZABUDOWY MIESZKANIOWEJ WIELORODZINNEJ "NA SKARPIE" (etap I i II)	P.B.	
Nazwa rysunku:	PROJEKT ZAGOSPODAROWANIA TERENU		
Zespół projektowy:	Imię i nazwisko, nr uprawnień		
PROJEKTANT:	mgr inż. Marcin Parzych; MAZ/0395/P000/11		
SPRAWDZAJĄCY:	mgr inż. Leszek Chmielewski; 66/94/05		
	Ostrotka, styczeń 2013 rok		skala 1:500