


**RZUT FUNDAMENTÓW**


**BUDYNEK NR 1**

Skala 1:100

LOKALIZACJA BUDYNKÓW

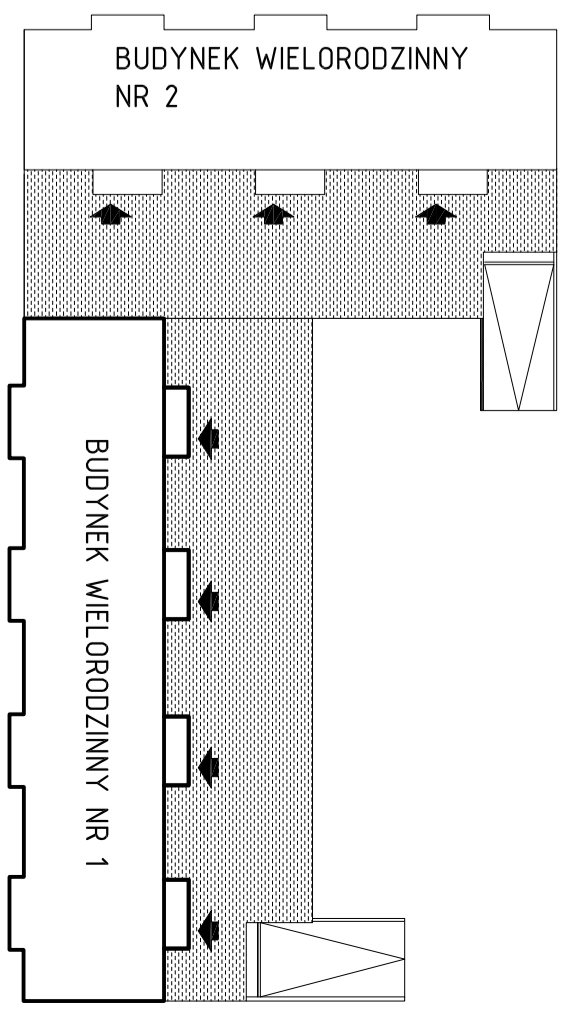

**Opis elementów żelbetonowych:**  
 L-1 - L-4 - ławy żelbetowe, wymiary przekrojowe wg rys.  
 - zbrojenie prętami Ø12 A-IIIIN (zbrojenie główne), Ø6A-IIIIN (zbrojenie rozdzielcze)  
 beton C25/30.  
 F-1 - F3 - stopy żelbetowe, wymiary przekrojowe wg rys.  
 - zbrojenie prętami Ø12 (zbrojenie główne) i Ø16 A-IIIIN (zbrojenie oczekujące),  
 beton C25/30.  
 OP-1 - OP-3 - ściany oporowe, wymiary przekrojowe wg rys.  
 - zbrojenie prętami Ø12 A-IIIIN (zbrojenie główne), Ø6A-IIIIN (zbrojenie rozdzielcze)  
 beton C25/30.  
 W miejscach gdzie występują trzpienie, słupy i ściany należy osadzić pręty oczekujące  
 zakotwiczone w ławach lub stopach fundamentowych.

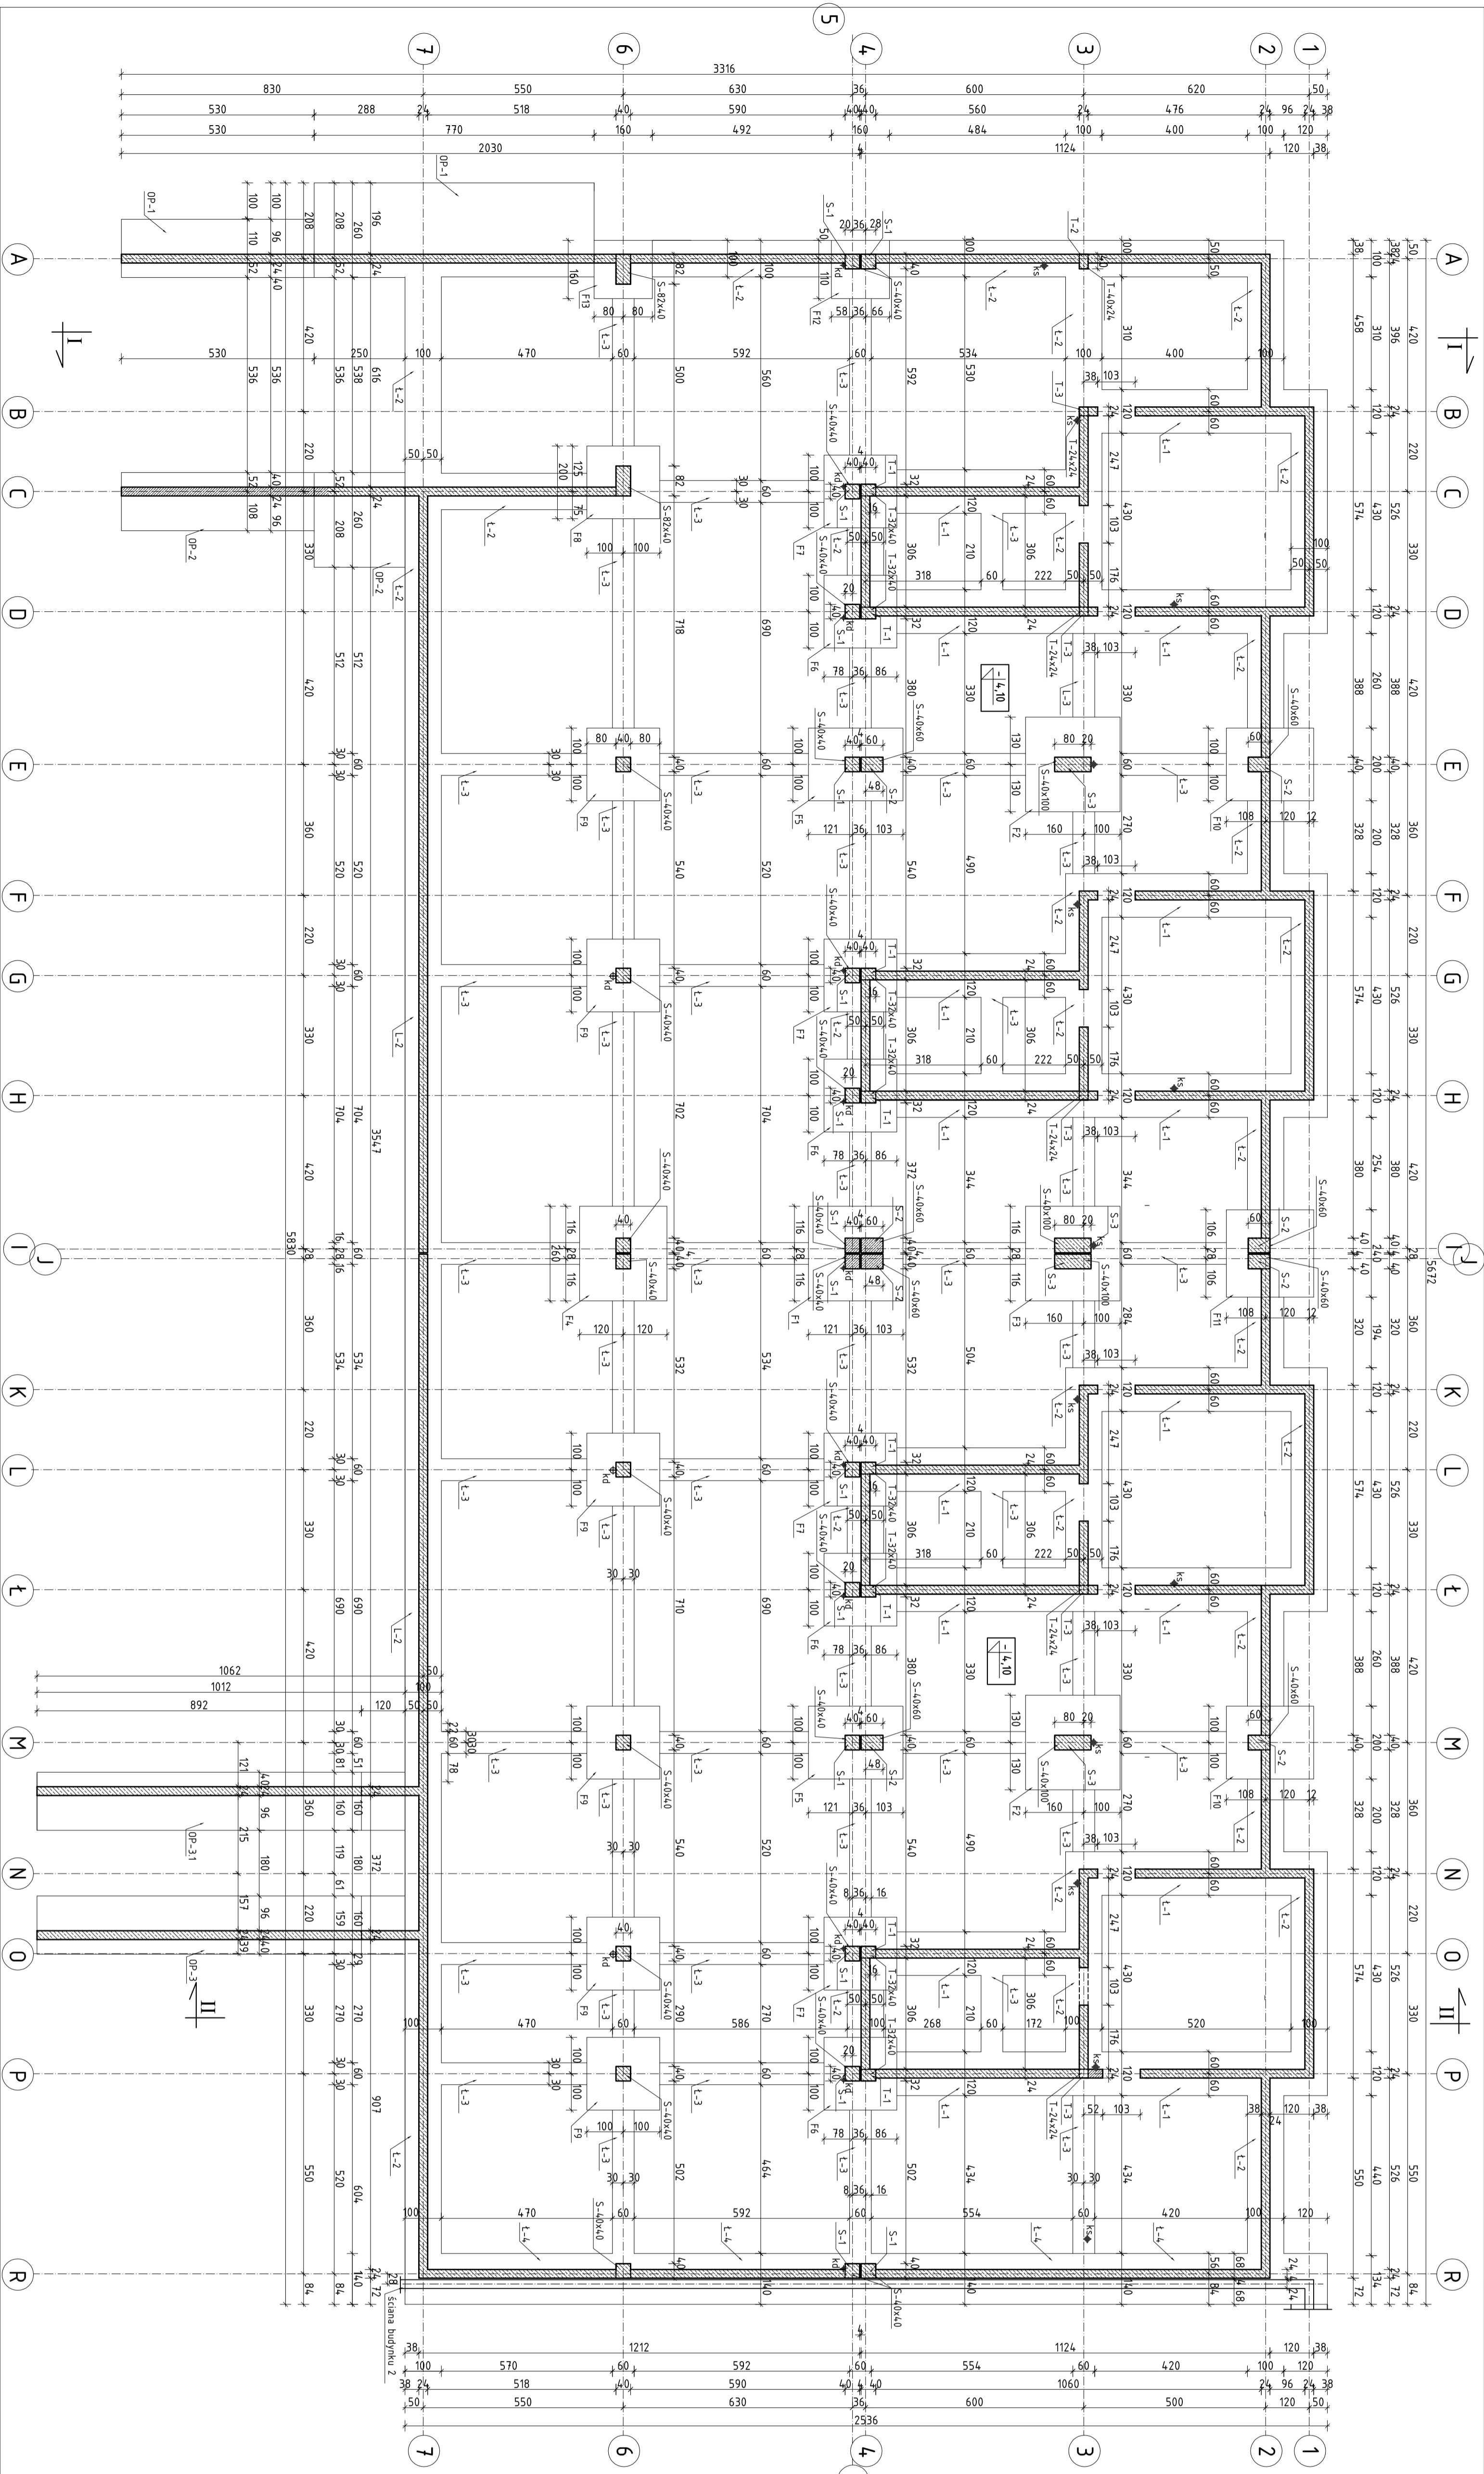

**UWAGA:**  
 Szczegółowy sposób zbrojenia elementów konstrukcyjnych  
 przedstawiony jest na rysunkach wykonawczych.

Stal zbrojeniowa:  
 A-IIIIN - pręty główne  
 A-IIIIN - strzemiona  
 Beton konstrukcyjny: C25/30 (B30)  
 Beton podkładowy: C8/10

<p>OMIS SC          Spółka z ograniczoną odpowiedzialnością          ul. Wolności 10, 01-644 Warszawa          tel. 22 638 11 11, 22 638 11 12          e-mail: omis@omisc.pl</p>		<p>W W W . O M I S . P L</p>	
Investor:	WYSZKOWSKIE TOWARZYSTWO BUDOWNICTWA SPOŁECZNEGO SP. Z O.O. ul. KOHNAŁA 1, 01-200 WYSZKÓW	Nr rys.:	PB-B1-01
Lokalizacja:	DZIAŁKI NR EWID. 4396/19, 4400/6, 4400/9, 4401/6, 4401/7, 4395/8 I 4395/10 POLODZONE PRZY UL. ŁĄCZNEJ W WYSZKOWIE	Brana:	KONSTRUKCJA
Temat:	ZESPÓŁ ZABUDOWY MIESZKANOWEJ WIELORODZINNEJ NA SKARPIE - BUDYNEK I		
Nazwa rysunku:	RZUT FUNDAMENTÓW		
Projektant:	ingr inż. TOMASZ WĄDOLIKOWSKI, MAZ/02/71/WOK/07	Podpis:	
Asystent projektanta:	ingr inż. IZABELA MALINOWSKA		
Sprawdzający:	ingr inż. GRZEGORZ JASNOWICZ, MA/01/028/P/WOK/09		
	Ostrołęka, 18.01.2013 rok		skala 1:100