



**PRZEKRÓJ I-1**  
**BUDYNEK NR 2**

skala 1:50

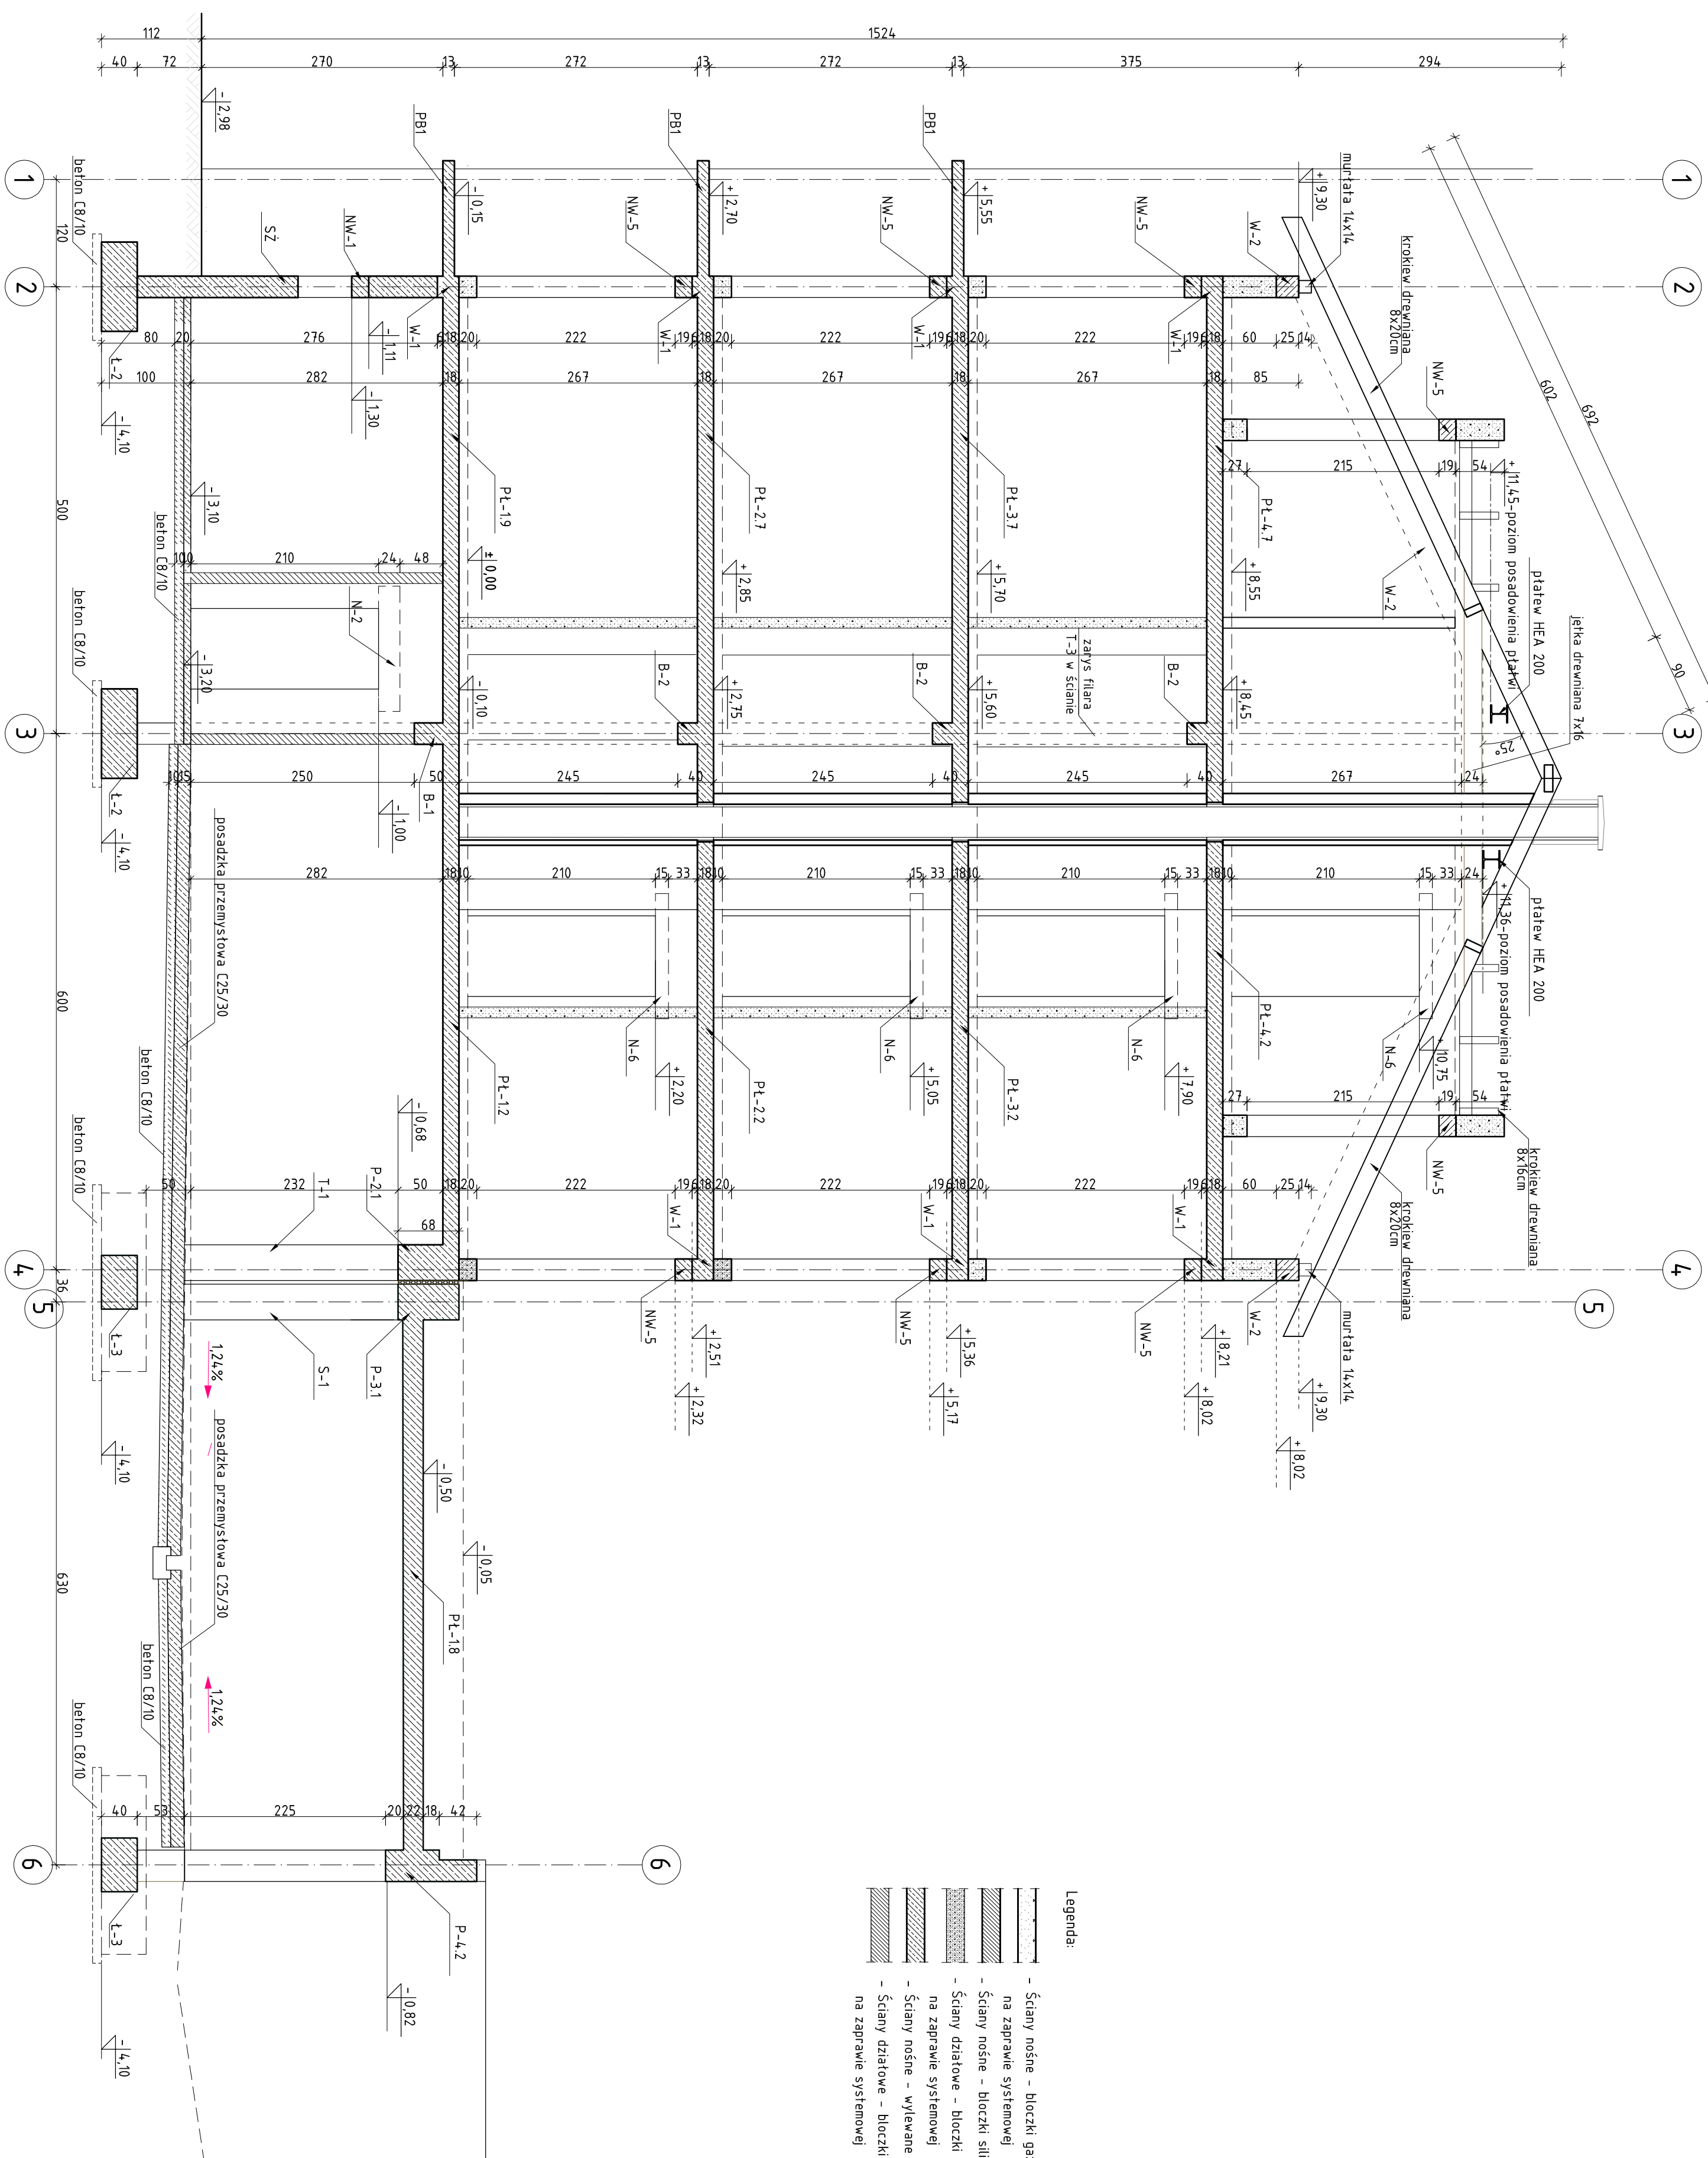


## LOKALIZACJA BUDYNKÓW

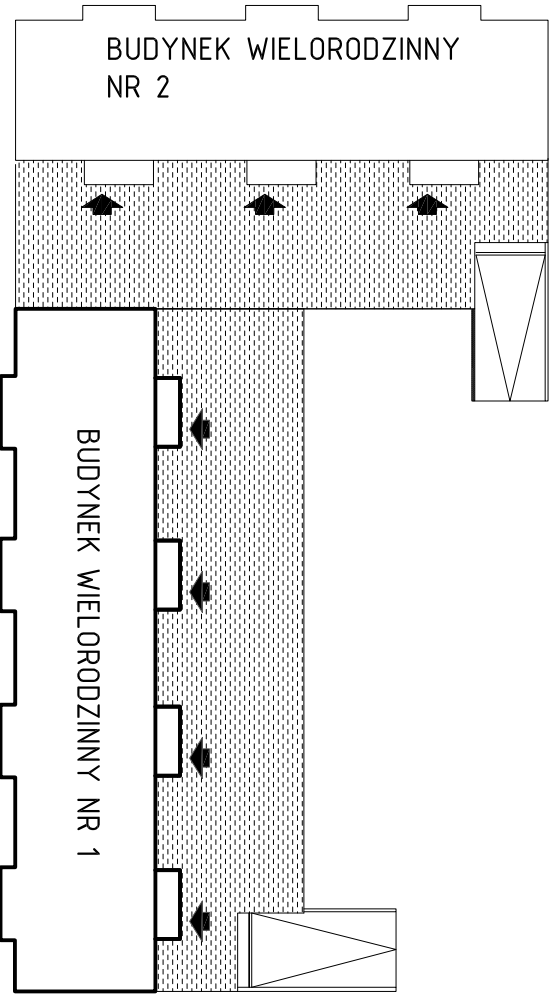

**UWAGA:** Szczegółowy sposób zbrojenia elementów konstrukcyjnych przedstawiony jest na rysunkach wykonawczych.

Stal zbrojenkowa.  
A-IIIN – preły główne.  
A-IIIN – strzemiona.  
Beton konstrukcyjny: C25/30 (B30)  
Beton podkładowy: C8/10

|   |  |   |  |                    |  |   |  |
|---|--|---|--|--------------------|--|---|--|
|  |  | <b>OMIS SC</b> Miejskie Stowarzyszenie<br>ul. Kościuszki 8<br>07-401 Ostrołęka<br>tel/fax: +48 (26) 710 05 16<br>NIP: 758 055 616<br>REGON: 550075538 |  | <b>www.omis.pl</b> |  | <b>OMIS SC</b> Miejskie Stowarzyszenie<br>ul. Kościuszki 8<br>07-401 Ostrołęka<br>tel/fax: +48 (26) 710 05 16<br>NIP: 758 055 616<br>REGON: 550075538 |  |
| <b>Investor:</b>  |  | WYSZKOWSKIE TOWARZYSTWO BUDOWNICTWA<br>SPOŁECZNEGO SP Z O.O. ul. KOMUNALNA 1, 07-200 WYSZKÓW  |  | Nr rys.:           |  | Odstąpił przy Starej Ścieżce<br>07-401 Ostrołęka<br>tel/fax: +48 (26) 754 03 07<br>media@omis.pl  |  |
| <b>Lokalizacja:</b>   |  | DZIAŁKI NR EWID. 4396/9, 4400/6, 4400/9, 4401/6, 4407/6<br>4395/8 I 4395/10 POŁOŻONE PRZY UL. ŁĄCZNEJ W WYSZKOWIE                                     |  | Plan-3             |  |   |  |
| <b>Temat:</b>   |  | ZESPÓŁ ZABUDOWY MIESZKANOWEJ WIELODROZINNEJ<br>"NA SKARPIE" - BUDYNEK 1   |  | Br-81-06           |  |   |  |
| <b>Nazwa rysunku:</b>   |  | PRZEKROJ 1-1  |  | KONSISTENCJA       |  |   |  |
| <b>Projektant:</b>  |  | Imię i nazwisko, nr uprawnień   |  | Pogojs             |  |   |  |
| <b>Asystent projektanta mgr inż. IZABELA MALINOWSKA</b>                             |  | mgr inż. TOMASZ WĄDŁUKOWSKI, MAZ/0247/P.WOK/07  |  |                    |  |   |  |
| <b>Spawdzający: mgr inż. GRZEGORZ JAŚNIEWICZ WAKN/0028/P.WOK/09</b>                 |  |   |  |                    |  |   |  |
| Ostrołęka, 18.01.2013 rok   |  |   |  | skala 1:50         |  |   |  |