
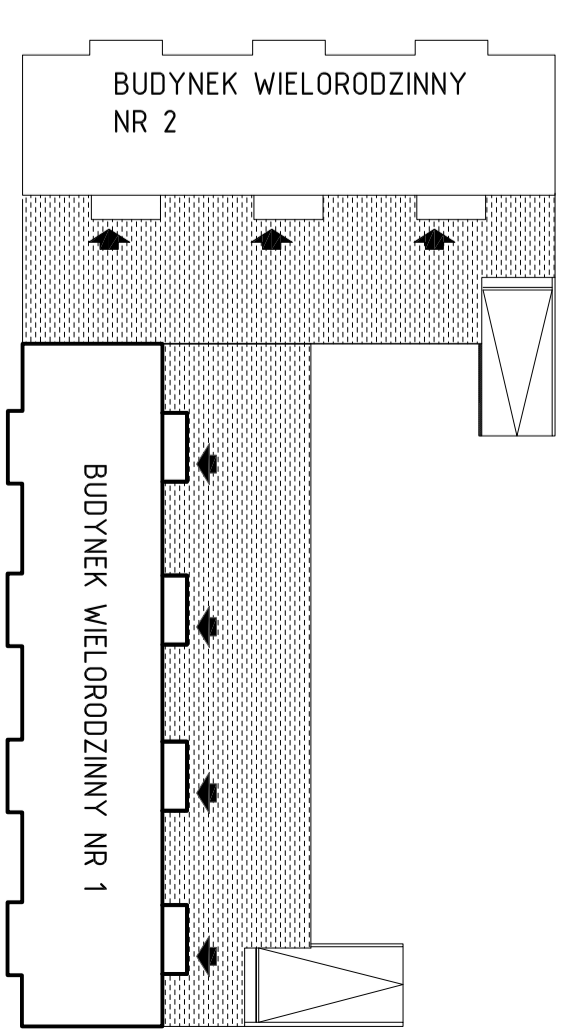


PRZEKRÓJ II-II
BUDYNEK NR 1

skala 1:50

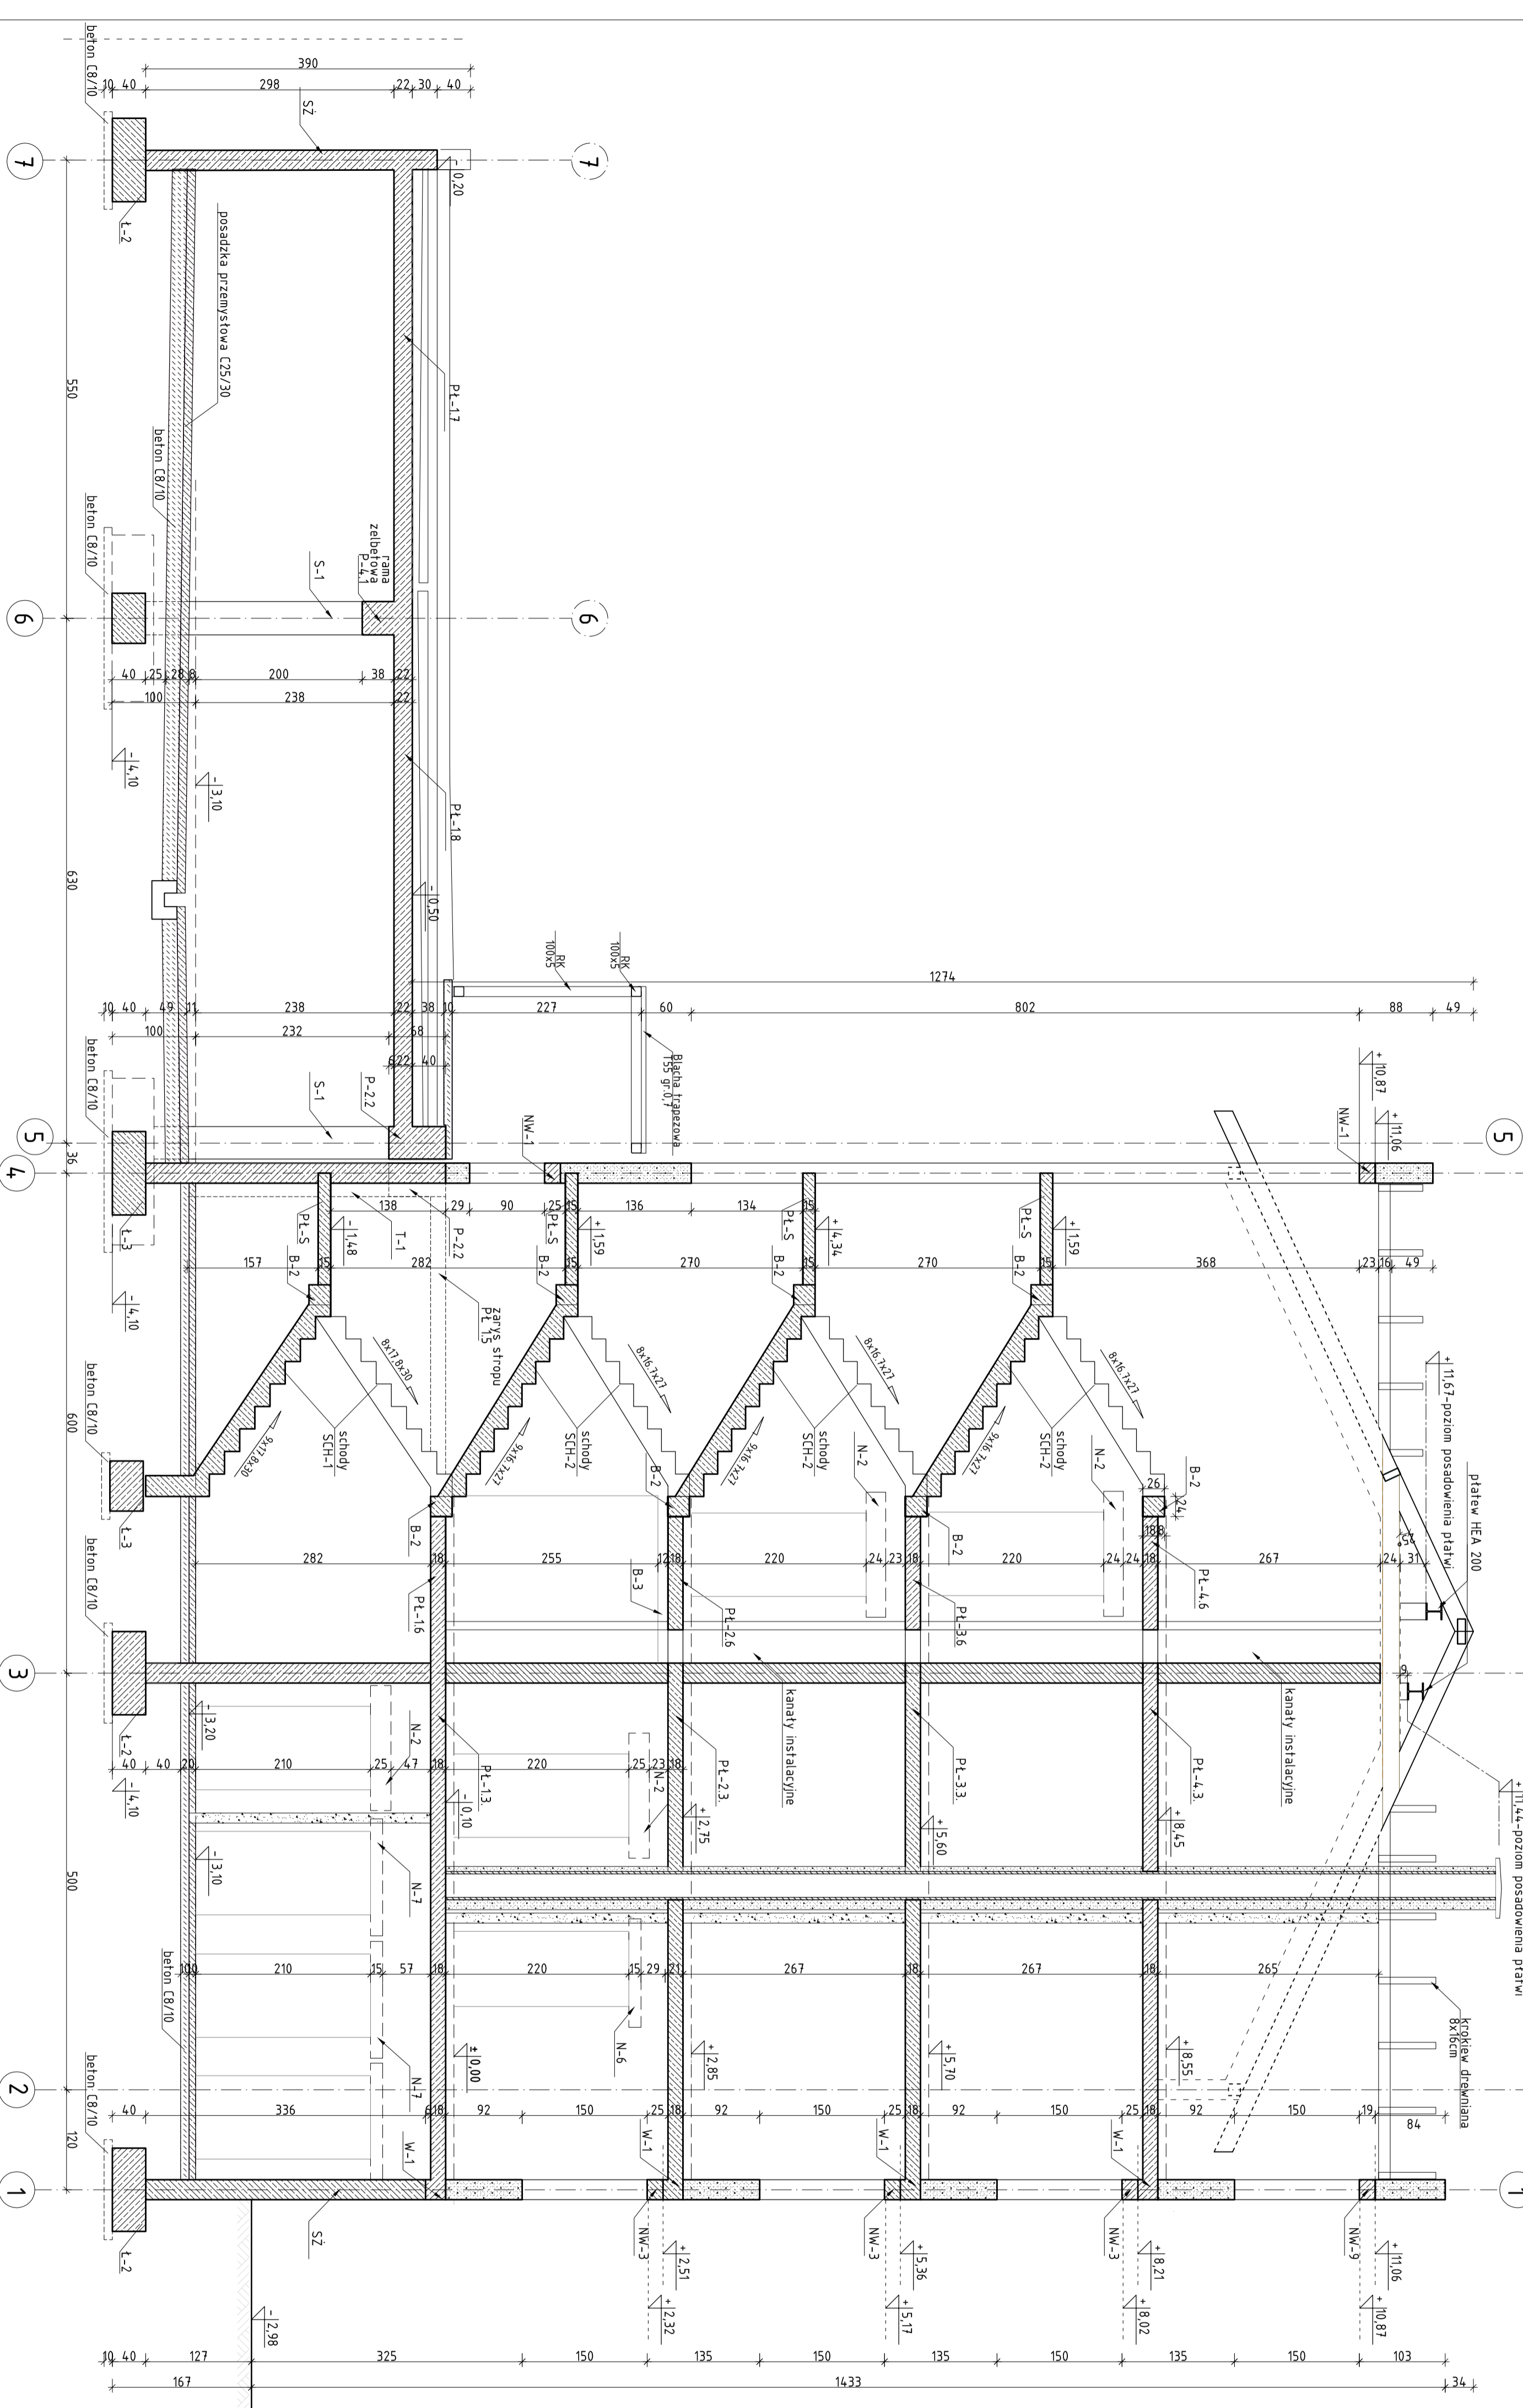

LOKALIZACJA BUDYNKÓW

UWAGA:
Szczegółowy sposób zbrojenia elementów konstrukcyjnych przedstawiony jest na rysunkach wykonawczych.

Stal zbrojeniowa:
A-IIN - pręty główne.
A-IIIN - strzemiona.
Beton konstrukcyjny: C25/30 (B30)
Beton podkładowy: C8/10

Inwestor: WYRSZKOWSKIE TOWARZYSTWO BUDOWNICTWA SPÓŁECZNEGO SP. Z O.O. ul. KOPALNIANA 1, 07-200 WYSZKÓW	Nr rys.: PB-B1-07
Lokalizacja: DZIAŁKI NR EWID. 4396/19, 4400/6, 4400/9, 4401/6, 4401/7, 4395/8 i 4395/10 PODŁOŻNE PRZY UL. ŁĄCZNEJ W WYRSZKOWIE	Branża: KONSTRUKCJA
Temat: ZESPÓŁ ZABUDOWY MIESZKANIOWEJ WIELORODZINNEJ NA SKARPIE - BUDYNEK 1	Podpis:
Nazwa rysunku: PRZEKRÓJ II-II	Imię i nazwisko, nr uprawnień
Projektant: mgr inż. TOMASZ WĄDOLKOWSKI MAZ/02/LY/PWOK/07	Data:
Asystent projektanta/mgr inż. IZABELA MALINOWSKA	Data:
Sprawdzający: mgr inż. GRZEGORZ JASNOWICZ MAH/0028/PWOK/09	Data:
Ostrzeżenie: 18.01.2013 rok	skala 1:50