



# RZUT FUNDAMENTÓW BUDYNK NR 2

Skala 1:100

LOKALIZACJA BUDYNKÓW

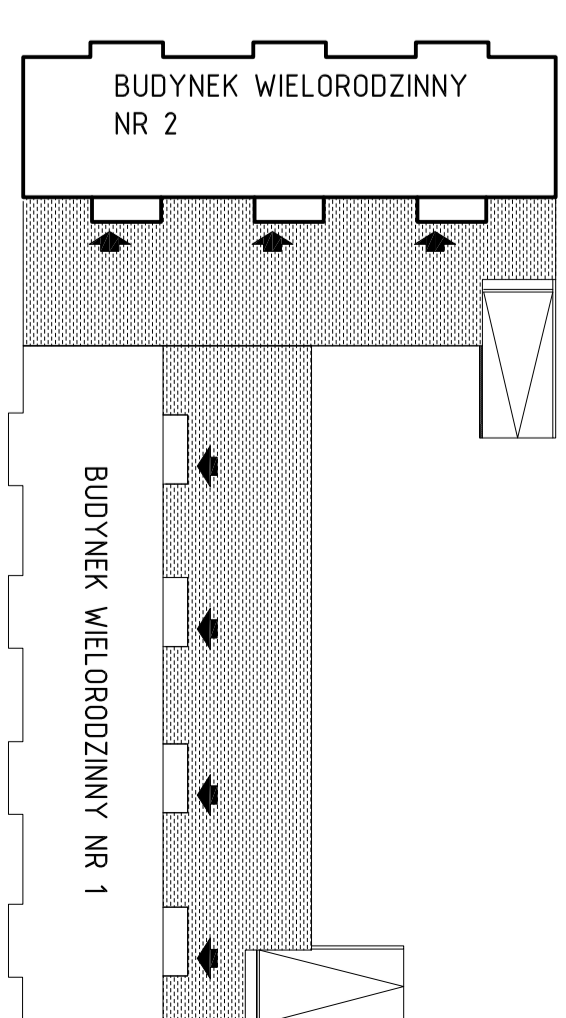

**Opis elementów żelbetonowych:**  
 L-1 - L-3 - ławy żelbetonowe, wymiary przekrojowe wg rys.  
 - zbrojenie prętami  $\phi 12$  A-IIIN (zbrojenie główne),  $\phi 6A$ -IIIN (zbrojenie rozdzielcze)  
 beton C25/30.  
 SF-1 - SF-13 - stopy żelbetonowe, wymiary przekrojowe wg rys.  
 - zbrojenie prętami  $\phi 12$  (zbrojenie główne) i  $\phi 16$  A-IIIN (zbrojenie oczekujące),  
 beton C25/30  
 OP-1 - OP-2 - ściany oporowe, wymiary przekrojowe wg rys.  
 - zbrojenie prętami  $\phi 12$  A-IIIN (zbrojenie główne),  $\phi 6A$ -IIIN (zbrojenie rozdzielcze)  
 beton C25/30.  
 W miejscach gdzie występują trzpienie, stopy i ściany należy osadzić pręty oczekujące  
 zakotwiczone w ławach lub stopach fundamentowych.

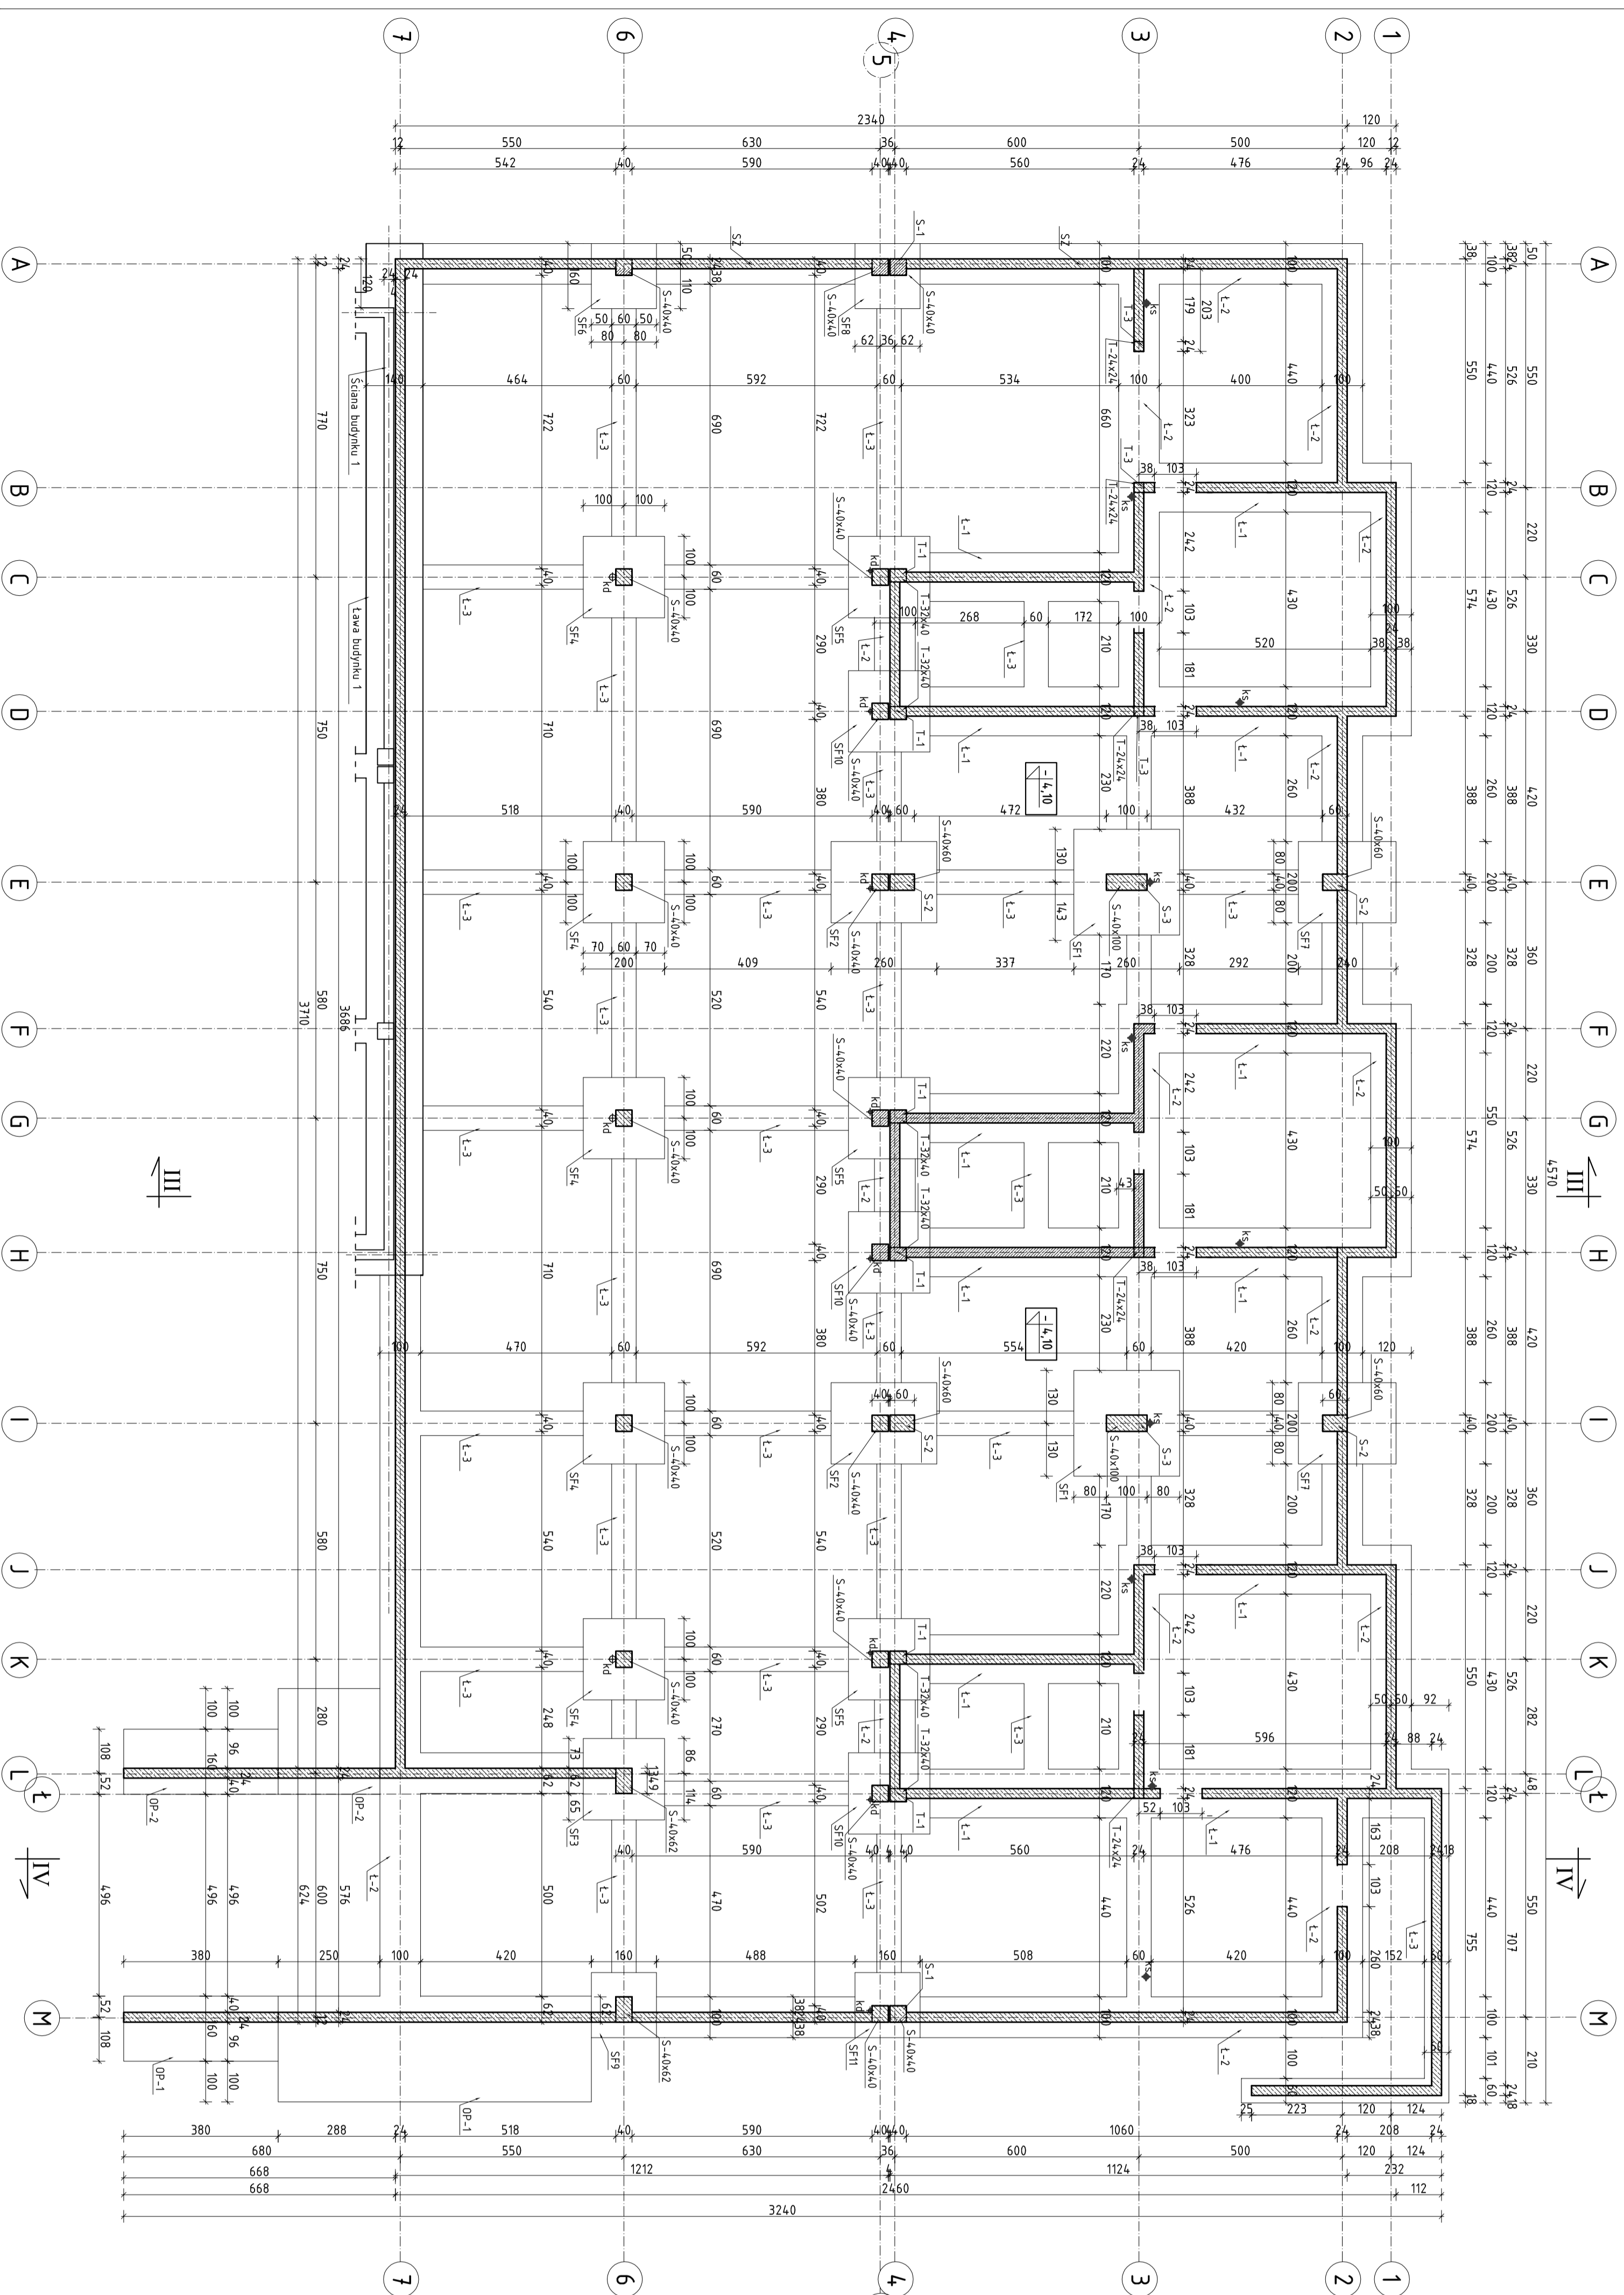

**UWAGA:**  
 Szczegółowy sposób zbrojenia elementów konstrukcyjnych przedstawiony jest na rysunkach wykonawczych.

Stal zbrojeniowa:  
 A-IIIN - pręty główne  
 A-IIIN - strzemiona  
 Beton konstrukcyjny: C25/30 (B30)  
 Beton podkładowy: C8/10

		Ośrodek Projektowy i Inżynierski ul. 17 Maja 10/10, 07-401 Chmielnik tel. 71 734 10 10, 71 734 10 11 e-mail: biuro@omis.pl, omis@omis.pl NIP: 788 100 10 10, REGON: 141923930	
W W W . o m i s . p l		Ośrodek Projektowy i Inżynierski ul. 17 Maja 10/10, 07-401 Chmielnik tel. 71 734 10 10, 71 734 10 11 e-mail: biuro@omis.pl, omis@omis.pl NIP: 788 100 10 10, REGON: 141923930	
Inwestor: WYSZKOWSKIE TOWARZYSTWO BUDOWNICTWA SPOŁECZNEGO SP Z O.O. UL. KOPIŃSKA 1, 07-200 WYSZKÓW	Nr rys.: PB-B2-01	Branża: KONSTRUKCJA	
Lokalizacja: OZAKI NR EWID. 4396/19, 4400/6, 4400/9, 4401/6, 4401/7, 4395/8 i 4395/10 POLODZIE PRZY UL. FAŁCZNEJ W WYSZKOWIE	Temat: ZESPÓŁ ZABUDOWY MIESZKANIOWEJ WIELORODZINNEJ "NA SKARPIE" - BUDYNEK 2		
Nazwa rysunku: RZUT FUNDAMENTÓW	Imię i nazwisko, nr uprawnień: Projektant: mgr inż. TOMASZ WĄDOLKOWSKI, MAZ/0247/PWOK/07		
Projektant: mgr inż. TOMASZ WĄDOLKOWSKI, MAZ/0247/PWOK/07	Asystent projektanta: mgr inż. IZABELA MALINOWSKA		
Sprawdzający: mgr inż. GRZEGORZ JASNOVICZ, WAM/0029/PWOK/09	Ostrzeżenie: 18.01.2013 rok		
Skala 1:100		Nr rys.: PB-B2-01	