


RZUT KONSTRUKCJI PRZYZIEMIA BUDYNEK NR 2

Skala 1:100

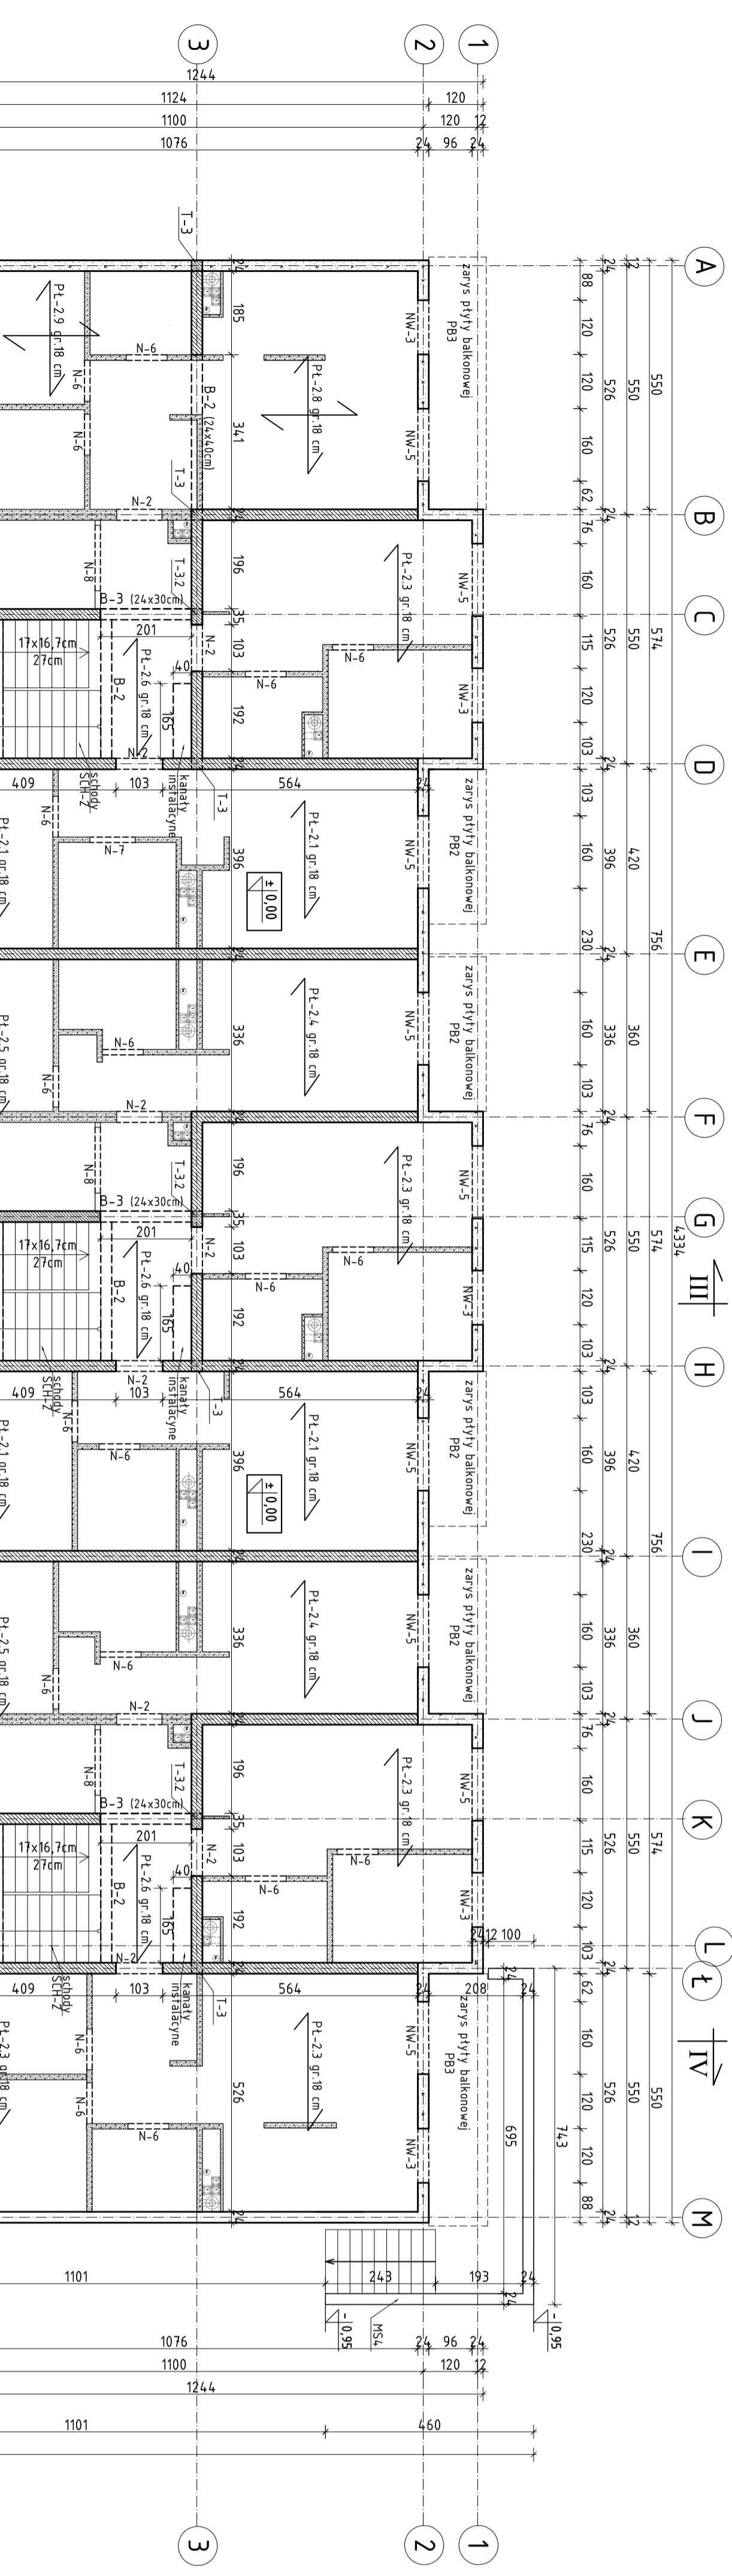

Opis elementów żelbetonowych:

- T-3, T-3.2 - trzpienie żelbetowe, przekroje 24x24cm, 35x24cm, beton C25/30, zbrojenie prętami ø12 i A-IIIIn (zbrojenie główne), ø6 A-IIIIn (zbrojenie rozdzielcze)
- N-2, N-6, N-7, N-8 - nadproża żelbetowe, przekroje 24x24cm, lub 15x12 cm (ściany gr 12 cm) - zbrojenie prętami ø12 i ø16 A-IIIIn (zbrojenie główne), ø6 A-IIIIn (zbrojenie rozdzielcze)
- NW-3, NW-4, NW-5 - nadproża żelbetowe ściany ostoności, przekroji 19x24cm, zbrojenie prętami ø12 i ø16 A-IIIIn (zbrojenie główne), ø6 A-IIIIn (zbrojenie rozdzielcze) wylewane razem z wiatrem
- B-2, B-3 - belki żelbetowe, wymiary przekrojowe wg rysunków, beton C25/30, zbrojenie prętami ø16 A-IIIIn (zbrojenie główne), ø6 A-IIIIn (strzemiona)
- SCH-2 - stropły żelbetowe, gr. pływki i spęcznikowej 15 cm, zbrojenie prętami ø12 A-IIIIn (zbrojenie główne), ø8 A-IIIIn (zbrojenie rozdzielcze)
- PL-2.1 - PL-2.7 - płyty stropowe żelbetowe gr. 18 cm, beton C25/30, zbrojenie prętami ø12 A-IIIIn (zbrojenie główne i rozdzielcze)
- W-1 - wieńce żelbetowe, przekroji 24x24 cm, betonować je razem z płytami stropowymi - zbrojenie prętami ø12 A-IIIIn podłużnie i prętami ø6 A-IIIIn (strzemiona co 25 cm)
- MS1, MS2, MS3 - murki schodowe zapojektowano wylewane z betonem C25/30


Legenda:

- Ściany nosne - bloczki gazobetonowe np. ppr2/0A5-GT gr. 24cm, na zaprawie systemowej
- Ściany nosne - bloczki silikatowe 24E, gr. 24 cm na zaprawie systemowej
- Ściany dźwiżowe - bloczki gazobetonowe INTERIO PR3/0A55 g. 115 cm na zaprawie systemowej

UWAGA:

Szczegółowy sposób zbrojenia elementów konstrukcyjnych przedstawiony jest na rysunkach wykonawczych.

Stal zbrojeniowa:
A-IIIIn - pręty główne
A-IIIIn - strzemiona
Beton konstrukcyjny: C25/30 (B30)
Beton podkładowy: B7/10

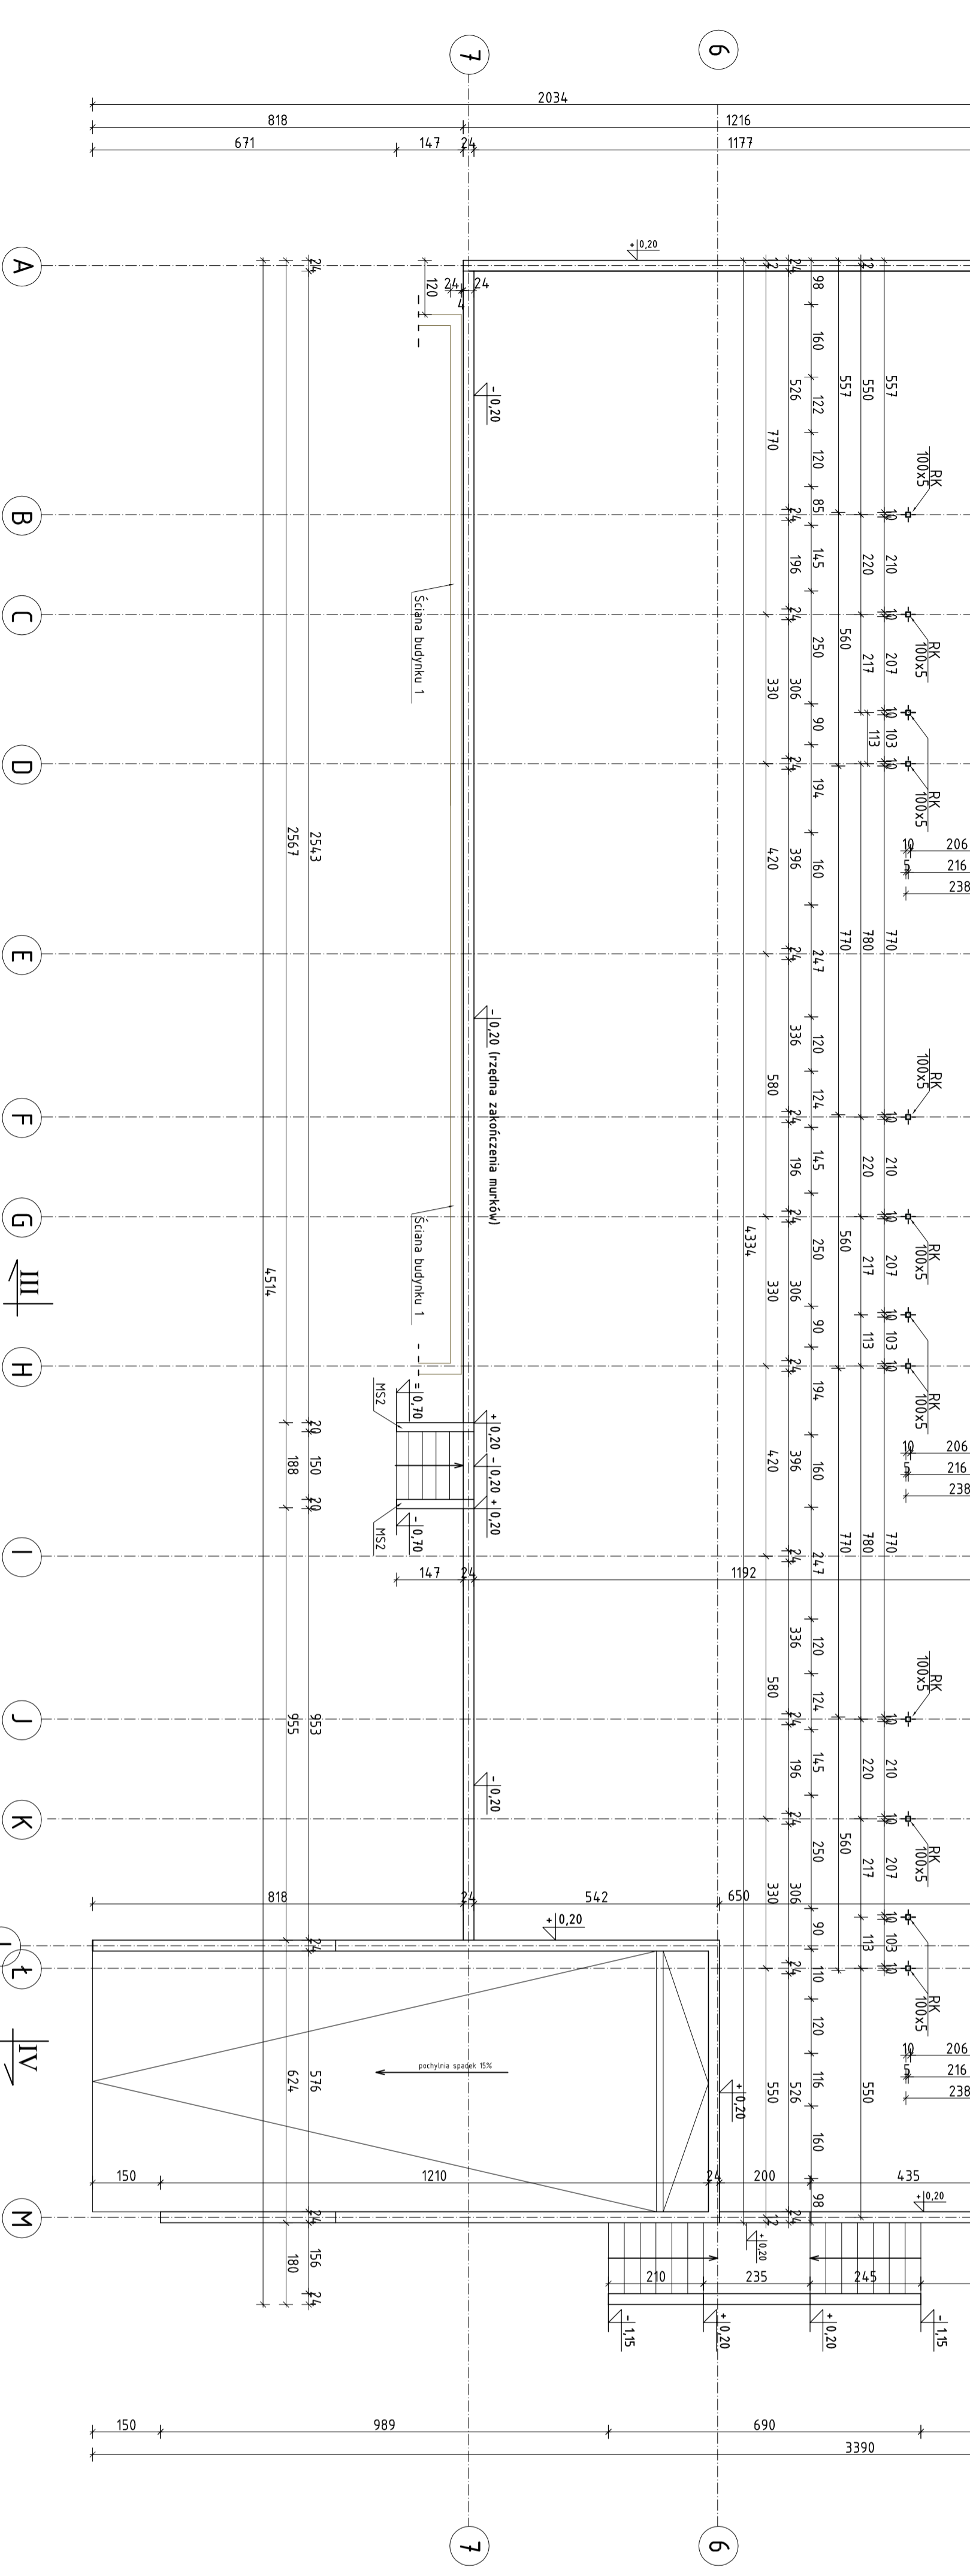

SPÓŁDZIELCZY WYKONAWCA	
Inwestor: WYKONAWCA	Nr rys.: PB-B2-03
Lokalizacja: DZIAŁKI NR EWID. 4396/19, 4400/6, 4400/9, 4401/6, 4401/7, 4395/8 i 4395/10 POŁOŻONE PRZY UL. FAJZCZNAJ, W WISZKOWIE	Branża: KONSTRUKCJA
Temat: ZESPÓŁ ZABUDOWY MIESZKANIOWEJ WIELORODZINNEJ "NA SKARPIE" - BUDYNEK 2	Nazwa rysunku: RZUT KONSTRUKCJI PARTERU
Projektant: mgr inż. TOMASZ WĄDOLKOWSKI, MAZ/0247/PWOK/01	Projekt:
Asystent projektanta: mgr inż. IZABELA MALINOWSKA	Sprawdzający: mgr inż. GRZEGORZ JASNDWICZ, WAM/0029/PWOK/09
Data: 18.01.2013 rok	Skala: 1:100