
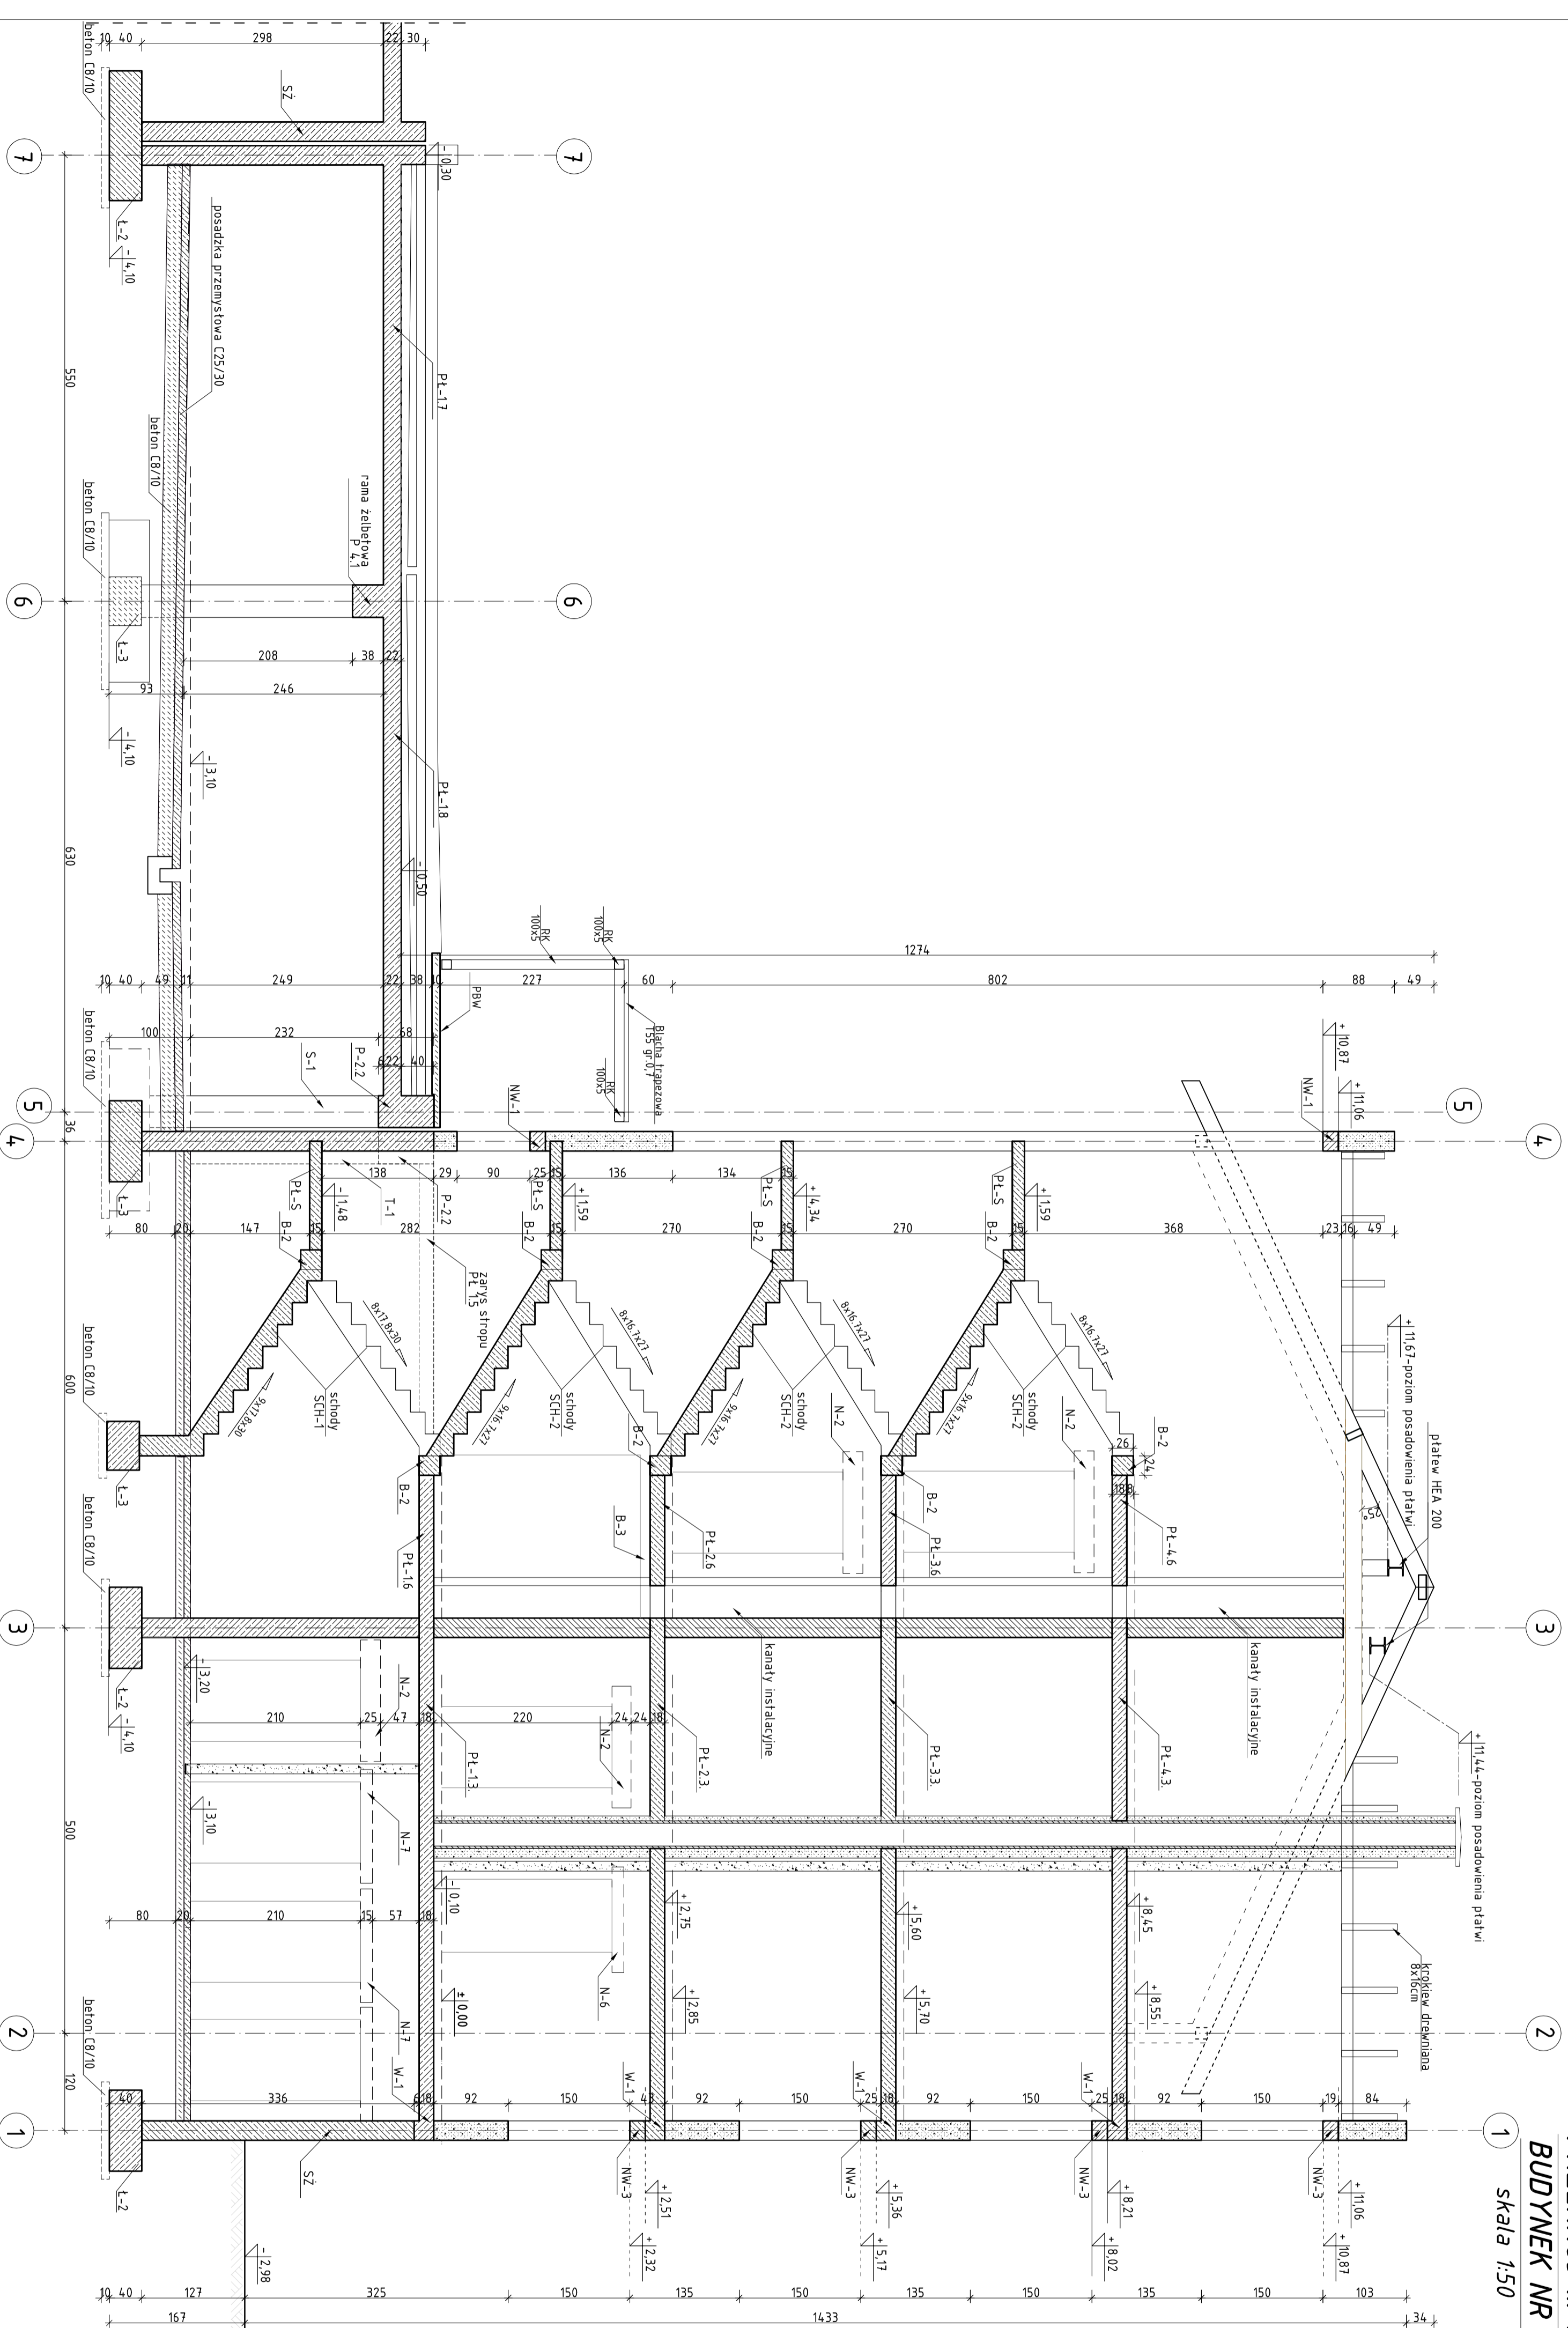


PRZEKRÓJ III-III BUDYNEK NR 2

skala 1:50

LOKALIZACJA BUDYNKÓW

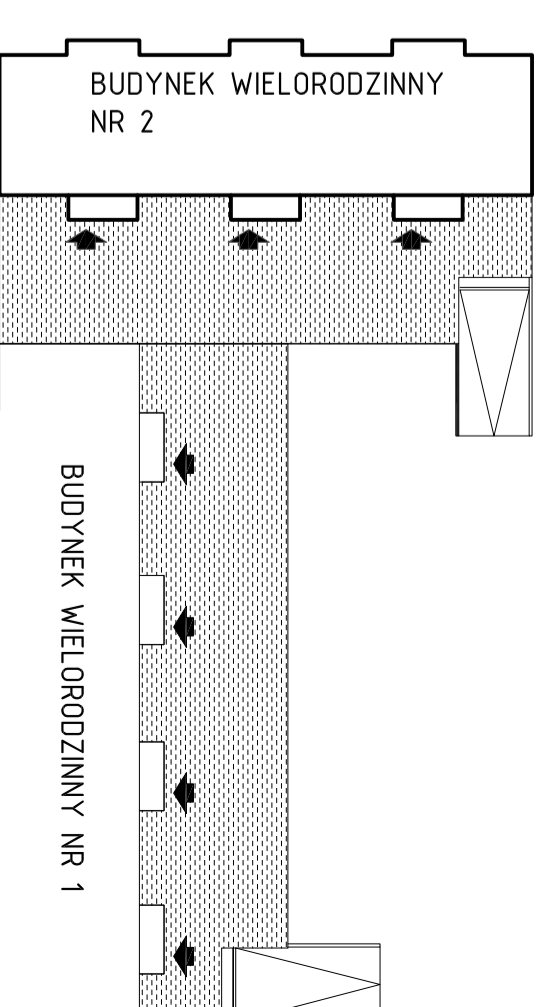

UWAGA:
Szczegółowy sposób zbrojenia elementów konstrukcyjnych przedstawiony jest na rysunkach wykonawczych.

Stal zbrojeniowa.
A-I/II - pręty główne.
A-III/IV - strzemiona.
Betony konstrukcyjne: C25/30 (B30)
Betony podładowy: C8/10

Investor:	WYSPOKOJSKIE TOWARZYSTWO BUDOWNICTWA SPÓŁECZNEGO SP. Z O.O. ul. KOPALNIANA 1, 07-200 WYSZKÓW	Nr rys.:	PB-B2-06
Lokalizacja:	DZIAŁKI NR EWID. 4396/19, 4400/6, 4400/9, 4401/6, 4401/7, 4395/8 i 4395/10 PODŁOŻNE PRZY UL. ŁĄCZNEJ W WYSPOKOJSKIM	Temat:	ZESPÓŁ ZABUDOWY MIESZKANIOWEJ WIELORODZINNEJ NA SKARPIE - BUDYNEK 2
Nazwa rysunku:	PRZEKRÓJ III-III	Projektant:	mgr inż. TOMASZ WADOKOWSKI MAZ/02/L/PWOK/07
Asystent projektanta:	mgr inż. IZABELA MALINOWSKA	Sprawdzający:	mgr inż. GRZEGORZ JASNOWICZ MAH/0028/PWOK/09
<p>OMIS SC</p> <p>ul. Kłosa 50, Międzyrzecze Szczepkiewicki 07-401 Ostrołęka tel./fax: +48 (20) 798 10 55 NIP: 758 108 56 16 REGON: 500705588</p> <p>Oddział przy Stara Erka SA ul. Kłosa 50, Międzyrzecze Szczepkiewicki 07-401 Ostrołęka tel./fax: +48 (20) 798 10 07 NIP: 758 108 56 16 REGON: 500705588</p> <p>www.omis.pl</p>		<p>Projektant: mgr inż. TOMASZ WADOKOWSKI MAZ/02/L/PWOK/07</p> <p>Sprawdzający: mgr inż. GRZEGORZ JASNOWICZ MAH/0028/PWOK/09</p> <p>Ostrołęka, 18.01.2013 rok</p> <p>skala 1:50</p>	