


ZESTAWIENIE POWIERZCHNI						
Nr pom.	Nazwa pomieszczenia	pow. [m ²]	min. wys. pom[.]	rodzaj posadzki	rodzaj wykończenia ścian	rodzaj wykończenia sufitu
21	KOMUNIKACJA	13,60	2,50 m	PLYTKI GRESOWE	TYNK CEMENTOWO-WAPENNY	TYNK CEMENTOWO-WAPENNY
Lokal mieszkaniowy nr 4 51,50 m ²						
22	PRZEDPOKÓJ	9,50	2,50 m	TERAKOTA	TYNK GIPSOWY	TYNK GIPSOWY
23	POKÓJ DZIENNY	14,30	2,50 m	PANEL PODŁOGOWY	TYNK GIPSOWY	TYNK GIPSOWY
24	KUCHENIA	5,00	2,50 m	TERAKOTA	TYNK CER. - WAPENNY GLAZURA h=0,80 do 1,80m	TYNK CEMENTOWO-WAPENNY
25	ŁAZIENKA	5,10	2,50 m	TERAKOTA	GLAZURA h=2,50m	TYNK CEMENTOWO-WAPENNY
26	POKÓJ 2-Osobowy	10,00	2,50 m	PANEL PODŁOGOWY	TYNK GIPSOWY	TYNK GIPSOWY
27	POKÓJ 1-Osobowy	6,80	2,50 m	PANEL PODŁOGOWY	TYNK GIPSOWY	TYNK GIPSOWY
Lokal mieszkaniowy nr 5 30,00 m ²						
28	POKÓJ DZIENNY Z ANEKSEM KUCHENNYM	18,10	2,50 m	PANEL - 9,90m ² TERAKOTA - 8,20m ²	TYNK CER. - WAPENNY GLAZURA h=0,80 do 1,80m	TYNK CEMENTOWO-WAPENNY
29	POKÓJ	7,60	2,50 m	PANEL PODŁOGOWY	TYNK GIPSOWY	TYNK GIPSOWY
210	ŁAZIENKA	4,30	2,50 m	TERAKOTA	GLAZURA h=2,50m	TYNK CEMENTOWO-WAPENNY
Lokal mieszkaniowy nr 6 40,30 m ²						
211	PRZEDPOKÓJ	5,30	2,50 m	PANEL PODŁOGOWY	TYNK GIPSOWY	TYNK GIPSOWY
212	POKÓJ DZIENNY Z ANEKSEM KUCHENNYM	13,80	2,50 m	PANEL - 13,30m ² TERAKOTA - 0,50m ²	TYNK CER. - WAPENNY GLAZURA h=0,80 do 1,80m	TYNK CEMENTOWO-WAPENNY
213	ŁAZIENKA	4,85	2,50 m	TERAKOTA	GLAZURA h=2,50m	TYNK CEMENTOWO-WAPENNY
214	POKÓJ 2-Osobowy	12,35	2,50 m	PANEL PODŁOGOWY	TYNK GIPSOWY	TYNK GIPSOWY
Komunikacja						
215	KOMUNIKACJA	13,60	2,50 m	PLYTKI GRESOWE	TYNK CEMENTOWO-WAPENNY	TYNK CEMENTOWO-WAPENNY

Lokal mieszkaniowy nr 16 45,50 m ²						
216	PRZEDPOKÓJ	7,25	2,50 m	TERAKOTA	TYNK GIPSOWY	TYNK GIPSOWY
217	POKÓJ DZIENNY Z ANEKSEM KUCHENNYM	15,20	2,50 m	PANEL - 10,00m ² TERAKOTA - 5,20m ²	TYNK CER. - WAPENNY GLAZURA h=0,80 do 1,80m	TYNK CEMENTOWO-WAPENNY
218	ŁAZIENKA	4,65	2,50 m	TERAKOTA	GLAZURA h=2,50m	TYNK CEMENTOWO-WAPENNY
219	POKÓJ 2-Osobowy	10,55	2,50 m	PANEL PODŁOGOWY	TYNK GIPSOWY	TYNK GIPSOWY
220	POKÓJ 1-Osobowy	7,85	2,50 m	PANEL PODŁOGOWY	TYNK GIPSOWY	TYNK GIPSOWY
Lokal mieszkaniowy nr 17 30,00 m ²						
221	POKÓJ DZIENNY Z ANEKSEM KUCHENNYM	18,10	2,50 m	PANEL - 9,90m ² TERAKOTA - 8,20m ²	TYNK CER. - WAPENNY GLAZURA h=0,80 do 1,80m	TYNK CEMENTOWO-WAPENNY
222	POKÓJ	7,60	2,50 m	PANEL PODŁOGOWY	TYNK GIPSOWY	TYNK GIPSOWY
223	ŁAZIENKA	4,30	2,50 m	TERAKOTA	GLAZURA h=2,50m	TYNK CEMENTOWO-WAPENNY
Lokal mieszkaniowy nr 18 40,30 m ²						
224	PRZEDPOKÓJ	5,30	2,50 m	PANEL PODŁOGOWY	TYNK GIPSOWY	TYNK GIPSOWY
225	POKÓJ DZIENNY Z ANEKSEM KUCHENNYM	13,80	2,50 m	PANEL - 13,30m ² TERAKOTA - 0,50m ²	TYNK CER. - WAPENNY GLAZURA h=0,80 do 1,80m	TYNK CEMENTOWO-WAPENNY
226	ŁAZIENKA	4,85	2,50 m	TERAKOTA	GLAZURA h=2,50m	TYNK CEMENTOWO-WAPENNY
227	POKÓJ 2-Osobowy	12,35	2,50 m	PANEL PODŁOGOWY	TYNK GIPSOWY	TYNK GIPSOWY
Komunikacja						
228	KOMUNIKACJA	13,60	2,50 m	PLYTKI GRESOWE	TYNK CEMENTOWO-WAPENNY	TYNK CEMENTOWO-WAPENNY

Lokal mieszkaniowy nr 26 45,50 m ²						
229	PRZEDPOKÓJ	7,25	2,50 m	TERAKOTA	TYNK GIPSOWY	TYNK GIPSOWY
230	POKÓJ DZIENNY Z ANEKSEM KUCHENNYM	15,20	2,50 m	PANEL - 10,00m ² TERAKOTA - 5,20m ²	TYNK CER. - WAPENNY GLAZURA h=0,80 do 1,80m	TYNK CEMENTOWO-WAPENNY
231	ŁAZIENKA	4,65	2,50 m	TERAKOTA	GLAZURA h=2,50m	TYNK CEMENTOWO-WAPENNY
232	POKÓJ 2-Osobowy	10,55	2,50 m	PANEL PODŁOGOWY	TYNK GIPSOWY	TYNK GIPSOWY
233	POKÓJ 1-Osobowy	7,85	2,50 m	PANEL PODŁOGOWY	TYNK GIPSOWY	TYNK GIPSOWY
Lokal mieszkaniowy nr 27 30,00 m ²						
234	POKÓJ DZIENNY Z ANEKSEM KUCHENNYM	18,10	2,50 m	PANEL - 9,90m ² TERAKOTA - 8,20m ²	TYNK CER. - WAPENNY GLAZURA h=0,80 do 1,80m	TYNK CEMENTOWO-WAPENNY
235	POKÓJ	7,60	2,50 m	PANEL PODŁOGOWY	TYNK GIPSOWY	TYNK GIPSOWY
236	ŁAZIENKA	4,30	2,50 m	TERAKOTA	GLAZURA h=2,50m	TYNK CEMENTOWO-WAPENNY
Lokal mieszkaniowy nr 28 40,30 m ²						
237	PRZEDPOKÓJ	5,30	2,50 m	PANEL PODŁOGOWY	TYNK GIPSOWY	TYNK GIPSOWY
238	POKÓJ DZIENNY Z ANEKSEM KUCHENNYM	13,80	2,50 m	PANEL - 13,30m ² TERAKOTA - 0,50m ²	TYNK CER. - WAPENNY GLAZURA h=0,80 do 1,80m	TYNK CEMENTOWO-WAPENNY
239	ŁAZIENKA	4,85	2,50 m	TERAKOTA	GLAZURA h=2,50m	TYNK CEMENTOWO-WAPENNY
240	POKÓJ 2-Osobowy	12,35	2,50 m	PANEL PODŁOGOWY	TYNK GIPSOWY	TYNK GIPSOWY
Komunikacja						
241	KOMUNIKACJA	13,60	2,50 m	PLYTKI GRESOWE	TYNK CEMENTOWO-WAPENNY	TYNK CEMENTOWO-WAPENNY

Lokal mieszkaniowy nr 37 45,50 m ²						
242	PRZEDPOKÓJ	7,25	2,50 m	TERAKOTA	TYNK GIPSOWY	TYNK GIPSOWY
243	POKÓJ DZIENNY Z ANEKSEM KUCHENNYM	15,20	2,50 m	PANEL - 10,00m ² TERAKOTA - 5,20m ²	TYNK CER. - WAPENNY GLAZURA h=0,80 do 1,80m	TYNK CEMENTOWO-WAPENNY
244	ŁAZIENKA	4,65	2,50 m	TERAKOTA	GLAZURA h=2,50m	TYNK CEMENTOWO-WAPENNY
245	POKÓJ 2-Osobowy	10,55	2,50 m	PANEL PODŁOGOWY	TYNK GIPSOWY	TYNK GIPSOWY
246	POKÓJ 1-Osobowy	7,85	2,50 m	PANEL PODŁOGOWY	TYNK GIPSOWY	TYNK GIPSOWY
Lokal mieszkaniowy nr 38 30,00 m ²						
247	POKÓJ DZIENNY Z ANEKSEM KUCHENNYM	18,10	2,50 m	PANEL - 9,90m ² TERAKOTA - 8,20m ²	TYNK CER. - WAPENNY GLAZURA h=0,80 do 1,80m	TYNK CEMENTOWO-WAPENNY
248	POKÓJ	7,60	2,50 m	PANEL PODŁOGOWY	TYNK GIPSOWY	TYNK GIPSOWY
249	ŁAZIENKA	4,30	2,50 m	TERAKOTA	GLAZURA h=2,50m	TYNK CEMENTOWO-WAPENNY
Lokal mieszkaniowy nr 39 54,10 m ²						
250	PRZEDPOKÓJ	8,00	2,50 m	TERAKOTA	TYNK GIPSOWY	TYNK GIPSOWY
251	POKÓJ DZIENNY	15,75	2,50 m	PANEL PODŁOGOWY	TYNK GIPSOWY	TYNK GIPSOWY
252	KUCHENIA	8,40	2,50 m	TERAKOTA	TYNK CER. - WAPENNY GLAZURA h=0,80 do 1,80m	TYNK CEMENTOWO-WAPENNY
253	ŁAZIENKA	4,30	2,50 m	TERAKOTA	GLAZURA h=2,50m	TYNK CEMENTOWO-WAPENNY
254	POKÓJ 2-Osobowy	10,10	2,50 m	PANEL PODŁOGOWY	TYNK GIPSOWY	TYNK GIPSOWY
255	POKÓJ 1-Osobowy	7,85	2,50 m	PANEL PODŁOGOWY	TYNK GIPSOWY	TYNK GIPSOWY
POWIERZCHNIA KOMUNIKACJI POWIERZCHNIA LOKALI MIESZKANIOWYCH I UŻYTKOWA ŁĄCZNE POWIERZCHNIA UŻYTKOWA I PIĘTRA						
		70,40 m ²				
		433,00 m ²	0,00000			
		553,40 m ²	0,00000			

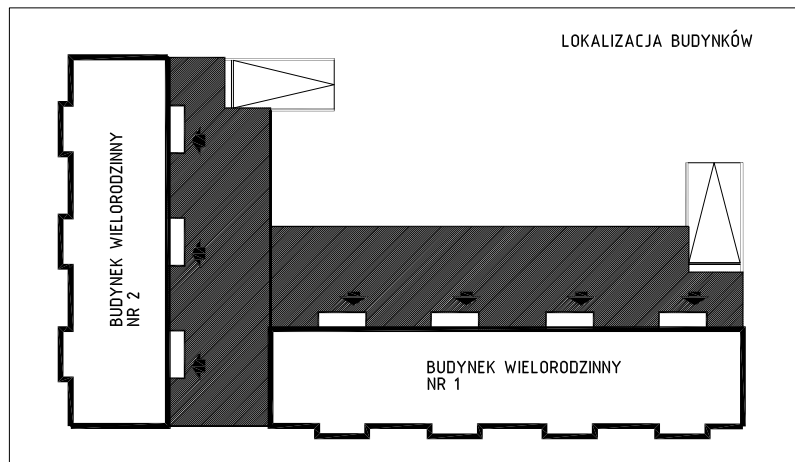

- LEGENDA:**
- projektowana instalacja kanalizacji sanitarnej PVC
 - oznaczenie materiału i średnicy kanalizacji sanitarnej
- UWAGA:**
- Piony kanalizacyjne zaprojektowano jako piony z wysoką wentylacją, wyprowadzane ponad dach i zakończone wywiewką we wskazanych miejscach.
 - Przejścia przez ściany fundamentowe należy wykonać w rurach ochronnych stalowych.
 - Odcinki poziome prowadzić ze spadkiem min. 2,0‰.

OMIS SC
OMIS SC Wiesław Szczepkowski
 ul. Kosińskiego 8
 07-401 Ostrołęka
 tel./fax: +48 (29) 769 10 55
 omis@omisc.pl
 NIP: 786 100 100 16
 REGON: 140093368

Oficjalny partner Ewon Poland S.A.
ul. L. Armii Wojska Polskiego 21
 07-401 Ostrołęka
 tel./fax: +48 (29) 764 03 07

www.omis.pl

Investor:	WYSZKOWSKIE TOWARZYSTWO BUDOWNICTWA SPOŁECZNEGO SP. Z O.O. ul. KOMUNALNA 1, 07-200 WYSZKÓW	Nr rys.: PBW-S17
Lokalizacja:	DZIAŁKI NR EWID. 4396/19, 4400/6, 4400/9, 4401/6, 4401/7, 4395/8, 4395/10 POŁOŻONE PRZY UL. ŁĄCZNEJ W WYSZKOWIE	branża: SANITARNA
Temat:	ZESPÓŁ ZABUDOWY MIESZKANIOWEJ WIELORODZINNEJ "NA SKARPIE"	
Nazwa rysunku:	RZUT I PIĘTRA - INSTALACJA KANALIZACJI SANITARNEJ / BUDYNEK NR1 (ETAP I)	
Imię i nazwisko, nr uprawnień		
Zespół projektowy:	mgr inż. Marcin Lewandowski; MAZ/0217/PW05/09	
mgr inż. Hubert Cikacz		
Sprawdzający:	mgr inż. Jacek Zebrowski; MAZ/0177/PW05/05	
Ostrołęka, styczeń 2013 rok		
		skala 1:100