

WG45/WG29/WBZESTAWIENIE POWIERZCHNI						
Nr pom	Nazwa pomieszczenia	pow. [m ²]	min. wys. [cm]	rodzaj posadzki	rodzaj wykończenia ścian	rodzaj wykończenia sufitów
Komunikacja						
31	KOMUNIKACJA	17,60	2,50 m	PŁYTKI GRESOWE ANTYSLIZOWE	TYNK CEMENTOWO-WAPIENNY	TYNK CEMENTOWO-WAPIENNY
Lokal mieszkaniowy nr 7 51,50 m ²						
32	PRZEDPOKÓJ	5,50	2,50 m	TERAKOTA	TYNK GIPSOWY	TYNK GIPSOWY
33	POKÓJ DZIENNY	14,10	2,50 m	PANEL PODŁOGOWY	TYNK GIPSOWY	TYNK GIPSOWY
34	KUCHNIA	5,80	2,50 m	TERAKOTA	TYNK CEH. - WAPIENNY GLAZURA h=0,80 do 1,80m	TYNK CEH. - WAPIENNY GLAZURA h=0,80 do 1,80m
35	ŁAZIENKA	5,70	2,50 m	TERAKOTA	GLAZURA h=2,50m	TYNK CEH. - WAPIENNY GLAZURA h=2,50m
36	POKÓJ 2-OSOBOWY	11,00	2,50 m	PANEL PODŁOGOWY	TYNK GIPSOWY	TYNK GIPSOWY
37	POKÓJ 1-OSOBOWY	6,80	2,50 m	PANEL PODŁOGOWY	TYNK GIPSOWY	TYNK GIPSOWY
Lokal mieszkaniowy nr 8 30,00 m ²						
38	POKÓJ DZIENNY Z ANEKSEM KUCHENNYM	18,10	2,50 m	PANEL TERAKOTA - 9,30m ²	TYNK CEH. - WAPIENNY GLAZURA h=0,80 do 1,80m	TYNK CEH. - WAPIENNY GLAZURA h=0,80 do 1,80m
39	POKÓJ	7,60	2,50 m	PANEL PODŁOGOWY	TYNK GIPSOWY	TYNK GIPSOWY
310	ŁAZIENKA	4,30	2,50 m	TERAKOTA	GLAZURA h=2,50m	TYNK CEH. - WAPIENNY GLAZURA h=2,50m
Lokal mieszkaniowy nr 9 40,30 m ²						
311	PRZEDPOKÓJ	5,30	2,50 m	PANEL PODŁOGOWY	TYNK GIPSOWY	TYNK GIPSOWY
312	POKÓJ DZIENNY Z ANEKSEM KUCHENNYM	17,80	2,50 m	PANEL TERAKOTA - 11,30m ²	TYNK CEH. - WAPIENNY GLAZURA h=0,80 do 1,80m	TYNK CEH. - WAPIENNY GLAZURA h=0,80 do 1,80m
313	ŁAZIENKA	4,85	2,50 m	TERAKOTA	GLAZURA h=2,50m	TYNK CEH. - WAPIENNY GLAZURA h=2,50m
314	POKÓJ 2-OSOBOWY	12,35	2,50 m	TERAKOTA	TYNK GIPSOWY	TYNK GIPSOWY
Komunikacja						
315	KOMUNIKACJA	17,60	2,50 m	PŁYTKI GRESOWE	TYNK CEH. - WAPIENNY	TYNK CEH. - WAPIENNY

Lokal mieszkaniowy nr 19 45,50 m ²						
316	PRZEDPOKÓJ	6,85	2,50 m	PANEL PODŁOGOWY	TYNK GIPSOWY	TYNK GIPSOWY
317	POKÓJ DZIENNY Z ANEKSEM KUCHENNYM	16,10	2,50 m	PANEL / TERAKOTA	TYNK CEH. - WAPIENNY GLAZURA h=0,80 do 1,80m	TYNK CEH. - WAPIENNY GLAZURA h=0,80 do 1,80m
318	ŁAZIENKA	4,50	2,50 m	TERAKOTA	GLAZURA h=2,50m	TYNK CEH. - WAPIENNY GLAZURA h=2,50m
319	POKÓJ 2-OSOBOWY	10,40	2,50 m	PANEL PODŁOGOWY	TYNK GIPSOWY	TYNK GIPSOWY
320	POKÓJ 1-OSOBOWY	7,65	2,50 m	PANEL PODŁOGOWY	TYNK GIPSOWY	TYNK GIPSOWY
Lokal mieszkaniowy nr 20 30,00 m ²						
321	POKÓJ DZIENNY Z ANEKSEM KUCHENNYM	18,10	2,50 m	PANEL TERAKOTA - 9,30m ²	TYNK CEH. - WAPIENNY GLAZURA h=0,80 do 1,80m	TYNK CEH. - WAPIENNY GLAZURA h=0,80 do 1,80m
322	POKÓJ	7,60	2,50 m	PANEL PODŁOGOWY	TYNK GIPSOWY	TYNK GIPSOWY
323	ŁAZIENKA	4,30	2,50 m	TERAKOTA	GLAZURA h=2,50m	TYNK CEH. - WAPIENNY GLAZURA h=2,50m
Lokal mieszkaniowy nr 21 40,30 m ²						
324	PRZEDPOKÓJ	5,30	2,50 m	PANEL PODŁOGOWY	TYNK GIPSOWY	TYNK GIPSOWY
325	POKÓJ DZIENNY Z ANEKSEM KUCHENNYM	17,80	2,50 m	PANEL TERAKOTA - 11,30m ²	TYNK CEH. - WAPIENNY GLAZURA h=0,80 do 1,80m	TYNK CEH. - WAPIENNY GLAZURA h=0,80 do 1,80m
326	ŁAZIENKA	4,85	2,50 m	TERAKOTA	GLAZURA h=2,50m	TYNK CEH. - WAPIENNY GLAZURA h=2,50m
327	POKÓJ 2-OSOBOWY	12,35	2,50 m	TERAKOTA	TYNK GIPSOWY	TYNK GIPSOWY
Komunikacja						
328	KOMUNIKACJA	17,60	2,50 m	PŁYTKI GRESOWE	TYNK CEH. - WAPIENNY	TYNK CEH. - WAPIENNY

Lokal mieszkaniowy nr 29 45,50 m ²						
329	PRZEDPOKÓJ	6,85	2,50 m	PANEL PODŁOGOWY	TYNK GIPSOWY	TYNK GIPSOWY
330	POKÓJ DZIENNY Z ANEKSEM KUCHENNYM	16,10	2,50 m	PANEL / TERAKOTA	TYNK CEH. - WAPIENNY GLAZURA h=0,80 do 1,80m	TYNK CEH. - WAPIENNY GLAZURA h=0,80 do 1,80m
331	ŁAZIENKA	4,50	2,50 m	TERAKOTA	GLAZURA h=2,50m	TYNK CEH. - WAPIENNY GLAZURA h=2,50m
332	POKÓJ 2-OSOBOWY	10,40	2,50 m	PANEL PODŁOGOWY	TYNK GIPSOWY	TYNK GIPSOWY
333	POKÓJ 1-OSOBOWY	7,65	2,50 m	PANEL PODŁOGOWY	TYNK GIPSOWY	TYNK GIPSOWY
Lokal mieszkaniowy nr 30 30,00 m ²						
334	POKÓJ DZIENNY Z ANEKSEM KUCHENNYM	18,10	2,50 m	PANEL TERAKOTA - 9,30m ²	TYNK CEH. - WAPIENNY GLAZURA h=0,80 do 1,80m	TYNK CEH. - WAPIENNY GLAZURA h=0,80 do 1,80m
335	POKÓJ	7,60	2,50 m	PANEL PODŁOGOWY	TYNK GIPSOWY	TYNK GIPSOWY
336	ŁAZIENKA	4,30	2,50 m	TERAKOTA	GLAZURA h=2,50m	TYNK CEH. - WAPIENNY GLAZURA h=2,50m
Lokal mieszkaniowy nr 31 40,30 m ²						
337	PRZEDPOKÓJ	5,30	2,50 m	PANEL PODŁOGOWY	TYNK GIPSOWY	TYNK GIPSOWY
338	POKÓJ DZIENNY Z ANEKSEM KUCHENNYM	17,80	2,50 m	PANEL TERAKOTA - 11,30m ²	TYNK CEH. - WAPIENNY GLAZURA h=0,80 do 1,80m	TYNK CEH. - WAPIENNY GLAZURA h=0,80 do 1,80m
339	ŁAZIENKA	4,85	2,50 m	TERAKOTA	GLAZURA h=2,50m	TYNK CEH. - WAPIENNY GLAZURA h=2,50m
340	POKÓJ 2-OSOBOWY	12,35	2,50 m	TERAKOTA	TYNK GIPSOWY	TYNK GIPSOWY
Komunikacja						
341	KOMUNIKACJA	17,60	2,50 m	PŁYTKI GRESOWE	TYNK CEH. - WAPIENNY	TYNK CEH. - WAPIENNY


Lokal mieszkaniowy nr 40 45,50 m ²						
342	PRZEDPOKÓJ	6,85	2,50 m	PANEL PODŁOGOWY	TYNK GIPSOWY	TYNK GIPSOWY
343	POKÓJ DZIENNY Z ANEKSEM KUCHENNYM	16,10	2,50 m	PANEL / TERAKOTA	TYNK CEH. - WAPIENNY GLAZURA h=0,80 do 1,80m	TYNK CEH. - WAPIENNY GLAZURA h=0,80 do 1,80m
344	ŁAZIENKA	4,50	2,50 m	TERAKOTA	GLAZURA h=2,50m	TYNK CEH. - WAPIENNY GLAZURA h=2,50m
345	POKÓJ 2-OSOBOWY	10,40	2,50 m	PANEL PODŁOGOWY	TYNK GIPSOWY	TYNK GIPSOWY
346	POKÓJ 1-OSOBOWY	7,65	2,50 m	PANEL PODŁOGOWY	TYNK GIPSOWY	TYNK GIPSOWY
Lokal mieszkaniowy nr 41 30,00 m ²						
347	POKÓJ DZIENNY Z ANEKSEM KUCHENNYM	18,10	2,50 m	PANEL TERAKOTA - 9,30m ²	TYNK CEH. - WAPIENNY GLAZURA h=0,80 do 1,80m	TYNK CEH. - WAPIENNY GLAZURA h=0,80 do 1,80m
348	POKÓJ	7,60	2,50 m	PANEL PODŁOGOWY	TYNK GIPSOWY	TYNK GIPSOWY
349	ŁAZIENKA	4,30	2,50 m	TERAKOTA	GLAZURA h=2,50m	TYNK CEH. - WAPIENNY GLAZURA h=2,50m
Lokal mieszkaniowy nr 42 54,10 m ²						
350	PRZEDPOKÓJ	8,00	2,50 m	TERAKOTA	TYNK GIPSOWY	TYNK GIPSOWY
351	POKÓJ DZIENNY	15,75	2,50 m	PANEL PODŁOGOWY	TYNK GIPSOWY	TYNK GIPSOWY
352	KUCHNIA	8,40	2,50 m	TERAKOTA	TYNK CEH. - WAPIENNY GLAZURA h=0,80 do 1,80m	TYNK CEH. - WAPIENNY GLAZURA h=0,80 do 1,80m
353	ŁAZIENKA	4,30	2,50 m	TERAKOTA	GLAZURA h=2,50m	TYNK CEH. - WAPIENNY GLAZURA h=2,50m
354	POKÓJ 2-OSOBOWY	10,10	2,50 m	PANEL PODŁOGOWY	TYNK GIPSOWY	TYNK GIPSOWY
355	POKÓJ 1-OSOBOWY	7,65	2,50 m	PANEL PODŁOGOWY	TYNK GIPSOWY	TYNK GIPSOWY
POWIERZCHNIA KOMUNIKACJI - 70,40 m ²						
POWIERZCHNIA LOKALI MIESZKANIOWYCH UŻYTKOWA ŁĄCZNE, POWIERZCHNIA UŻYTKOWA 8 PIĘTERA - 448,00 m ² (m=0,002)						
- 553,40 m ² (m=0,002)						

LEGENDA:

- projektowana instalacja kanalizacji sanitarnej PVC
- oznaczenie materiału i średnicy kanalizacji sanitarnej

UWAGA:

- Piony kanalizacyjne zaprojektowano jako piony z wysoką wentylacją, wyprowadzane ponad dach i zakończone wywiewką we wskazanych miejscach.
- Przejścia przez ściany fundamentowe należy wykonać w rurach ochronnych stalowych.
- Odcinki poziome prowadzić ze spadkiem min. 2,0‰.

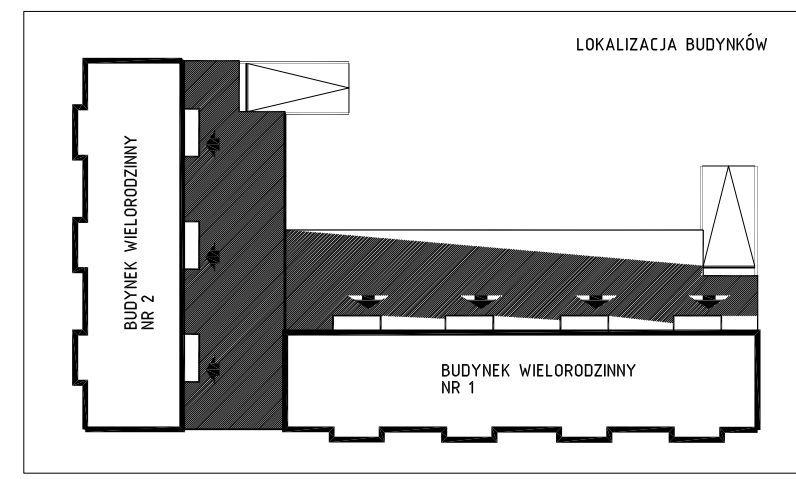

OMIS SC
 ul. Kosińskiego 8
 01-001 Olsztyn
 tel./fax: +48 (29) 769 10 55
 e-mail: omis@omis.pl
 NIP: 526 100 10 16
 REGON: 140093368

Oficjalny Partner
 ul. 1 Armii Wojska Polskiego 21
 01-041 Olsztyn
 tel./fax: +48 (29) 764 03 07

www.omis.pl

Investor: WYSZKOWSKIE TOWARZYSTWO BUDOWNICTWA SPOŁECZNEGO SP. Z O.O.
 ul. KOMUNALNA 1, 07-200 WYSZKÓW

Nr rys.: PBW-S18

Lokalizacja: DZIAŁKI NR EWID. 4396/19, 4400/6, 4400/9, 4401/6, 4401/7, 4395/8, 4395/10 POŁOŻONE PRZY UL. ŁĄCZNEJ W WYSZKOWIE

Temat: ZESPÓŁ ZABUDOWY MIESZKANIOWEJ WIELORODZINNEJ "NA SKARPIE"

Nazwa rysunku: RZUT II PIĘTRA - INSTALACJA KANALIZACJI SANITARNEJ / BUDYNEK NR1 (ETAP I)

Zespół projektowy: mgr inż. Marcin Lewandowski; MAZ/0217/PW05/09
 mgr inż. Hubert Cikacz

Sprawdzający: mgr inż. Jacek Zebrowski; MAZ/0177/PW05/05

Ostrótleka, styczeń 2013 rok

skala 1:100