

LEGENDA:

- projektowana instalacja kanalizacji sanitarnej PVC
- PVC Ø110 - oznaczenie materiału i średnicy kanalizacji sanitarnej


UWAGA:

- Piony kanalizacyjne zaprojektowano jako piony z wysoką wentylacją, wyprowadzane ponad dach i zakończone wywiewką we wskazanych miejscach.
- Przejścia przez ściany fundamentowe należy wykonać w rurach ochronnych stalowych.
- Odcinki poziome prowadzić ze spadkiem min. 2,0‰.

ZESTAWIENIE POWIERZCHNI POMIESZCZEŃ						
Nr pom.	Nazwa pomieszczenia	pow. [m ²]	min. wys. [m]	rodzaj posadzki	rodzaj wykończenia ścian	rodzaj wykończenia sufitów
Komunikacja						
4.1	KOMUNIKACJA	17,60	2,50	PLYTKI GRESOWE ANTYPOŚLIZGOWE	TYNK CEMENTOWO-WAPIENNY	TYNK CEMENTOWO-WAPIENNY
Lokal mieszkaniowy nr 10 32,95 / 44,10 m²						
4.2	PRZEDPOKÓJ	1,20	2,50 / 1,90	TERAKOTA - 2,30m ² PANEL - 5,50m ²	TYNK GIPSOWY	TYNK GIPSOWY
4.3	POKÓJ DZIENNY Z ANEKSEM KUCHENNYM	14,10 / 21,95	2,50 / 1,90	PANEL - 19,30m ² TERAOKOTA - 8,50m ²	TYNK CEM. - WAPIENNY GLAZURA h=0,80 do 1,80m	TYNK CEMENTOWO-WAPIENNY
4.4	ŁAZIENKA	4,50	2,50 / 1,90	PANEL PODLOGOWY GLAZURA h=2,50m	TYNK GIPSOWY	TYNK CEMENTOWO-WAPIENNY
4.5	POKÓJ	7,65 / 10,45	2,50 / 1,90	PANEL PODLOGOWY	TYNK GIPSOWY	TYNK GIPSOWY
Lokal mieszkaniowy nr 11 30,00 m²						
4.6	POKÓJ DZIENNY Z ANEKSEM KUCHENNYM	18,50	2,50	TERAKOTA - 8,90m ² PANEL - 9,60m ²	TYNK CEM. - WAPIENNY GLAZURA h=0,80 do 1,80m	TYNK CEMENTOWO-WAPIENNY
4.7	POKÓJ	7,00	2,50	PANEL PODLOGOWY	TYNK GIPSOWY	TYNK GIPSOWY
4.8	ŁAZIENKA	4,50	2,50	TERAKOTA GLAZURA h=2,50m	TYNK GIPSOWY	TYNK CEMENTOWO-WAPIENNY
Lokal mieszkaniowy nr 12 58,70 / 72,40 m²						
4.9	PRZEDPOKÓJ	6,30 / 10,68	2,50 / 1,90	TERAKOTA	TYNK GIPSOWY	TYNK GIPSOWY
4.10	POKÓJ DZIENNY Z ANEKSEM KUCHENNYM	22,60	2,50	TERAKOTA - 7,00m ² PANEL - 19,60m ²	TYNK CEM. - WAPIENNY GLAZURA h=0,80 do 1,80m	TYNK CEMENTOWO-WAPIENNY
4.11	ŁAZIENKA	7,00 / 11,80	2,50 / 1,90	TERAKOTA GLAZURA h=2,50m	TYNK GIPSOWY	TYNK CEMENTOWO-WAPIENNY
4.12	POKÓJ 2-Osobowy	12,55 / 14,85	2,50 / 1,90	PANEL PODLOGOWY	TYNK GIPSOWY	TYNK GIPSOWY
4.13	POKÓJ 1-Osobowy	10,25 / 12,55	2,50 / 1,90	PANEL PODLOGOWY	TYNK GIPSOWY	TYNK GIPSOWY
Komunikacja						

4.14	KOMUNIKACJA	17,60	2,50	PLYTKI GRESOWE ANTYPOŚLIZGOWE	TYNK CEMENTOWO-WAPIENNY	TYNK CEMENTOWO-WAPIENNY
Lokal mieszkaniowy nr 22 56,40 m² / 62,95 m²						
4.15	PRZEDPOKÓJ	9,30	2,50	TERAKOTA	TYNK GIPSOWY	TYNK GIPSOWY
4.16	ŁAZIENKA	4,70	2,50 / 1,90	TERAKOTA GLAZURA h=2,50m	TYNK CEMENTOWO-WAPIENNY	TYNK CEMENTOWO-WAPIENNY
4.17	POKÓJ DZIENNY Z ANEKSEM KUCHENNYM	11,50	2,50 / 1,90	TYNK CEM. - WAPIENNY PANEL - 11,50m ² GLAZURA h=0,80 do 1,80m	TYNK CEMENTOWO-WAPIENNY	TYNK CEMENTOWO-WAPIENNY
4.18	POKÓJ 1-Osobowy	5,90 / 13,25	2,50 / 1,90	PANEL PODLOGOWY	TYNK GIPSOWY	TYNK GIPSOWY
4.19	POKÓJ 2-Osobowy	15,00 / 18,20	2,50 / 1,90	PANEL PODLOGOWY	TYNK GIPSOWY	TYNK GIPSOWY
Komunikacja						
4.20	KOMUNIKACJA	17,6	2,50 m	PLYTKI GRESOWE ANTYPOŚLIZGOWE	TYNK CEMENTOWO-WAPIENNY	TYNK CEMENTOWO-WAPIENNY
Lokal mieszkaniowy nr 32 62,20 m² / 70,60 m²						
4.21	PRZEDPOKÓJ	8,80	2,50	TERAKOTA	TYNK GIPSOWY	TYNK GIPSOWY
4.22	POKÓJ DZIENNY Z ANEKSEM KUCHENNYM	21,10	2,50	PANEL - 13,60m ² TERAKOTA - 6,50m ²	TYNK CEM. - WAPIENNY GLAZURA h=0,80 do 1,80m	TYNK CEMENTOWO-WAPIENNY
4.23	ŁAZIENKA	4,30	2,50	TERAKOTA GLAZURA h=2,50m	TYNK CEMENTOWO-WAPIENNY	TYNK CEMENTOWO-WAPIENNY
4.24	POKÓJ 1-Osobowy	8,75 / 10,75	2,50 / 1,90	PANEL PODLOGOWY	TYNK GIPSOWY	TYNK GIPSOWY
4.25	POKÓJ 2-Osobowy	12,00 / 13,40	2,50 / 1,90	PANEL PODLOGOWY	TYNK GIPSOWY	TYNK GIPSOWY
4.26	POKÓJ 2-Osobowy	7,45 / 12,45	2,50 / 1,90	PANEL PODLOGOWY	TYNK GIPSOWY	TYNK GIPSOWY
Lokal mieszkaniowy nr 32 58,70 m² / 72,40 m²						
4.27	PRZEDPOKÓJ	6,30 / 10,68	2,50 / 1,90	TERAKOTA	TYNK GIPSOWY	TYNK GIPSOWY
4.28	POKÓJ DZIENNY Z ANEKSEM KUCHENNYM	22,60	2,50	TERAKOTA - 7,00m ² PANEL - 19,60m ²	TYNK CEM. - WAPIENNY GLAZURA h=0,80 do 1,80m	TYNK CEMENTOWO-WAPIENNY
4.29	ŁAZIENKA	7,00 / 11,80	2,50 / 1,90	TERAKOTA GLAZURA h=2,50m	TYNK GIPSOWY	TYNK CEMENTOWO-WAPIENNY
4.30	POKÓJ 2-Osobowy	12,55 / 14,85	2,50 / 1,90	PANEL PODLOGOWY	TYNK GIPSOWY	TYNK GIPSOWY
4.31	POKÓJ 1-Osobowy	10,25 / 12,55	2,50 / 1,90	PANEL PODLOGOWY	TYNK GIPSOWY	TYNK GIPSOWY

Komunikacja						
Nr pom.	Nazwa pomieszczenia	pow. [m ²]	min. wys. [m]	rodzaj posadzki	rodzaj wykończenia ścian	rodzaj wykończenia sufitów
4.32	KOMUNIKACJA	17,6	2,50	PLYTKI GRESOWE ANTYPOŚLIZGOWE	TYNK CEMENTOWO-WAPIENNY	TYNK CEMENTOWO-WAPIENNY
Lokal mieszkaniowy nr 43 30,00 m²						
4.33	POKÓJ DZIENNY Z ANEKSEM KUCHENNYM	18,50	2,50	TERAKOTA - 8,90m ² PANEL - 9,60m ²	TYNK CEM. - WAPIENNY GLAZURA h=0,80 do 1,80m	TYNK CEMENTOWO-WAPIENNY
4.34	POKÓJ	7,00	2,50	PANEL PODLOGOWY	TYNK GIPSOWY	TYNK GIPSOWY
4.35	ŁAZIENKA	4,50	2,50	TERAKOTA GLAZURA h=2,50m	TYNK GIPSOWY	TYNK CEMENTOWO-WAPIENNY
Lokal mieszkaniowy nr 44 34,60 m² / 46,50 m²						
4.36	PRZEDPOKÓJ	3,80	2,50	TERAKOTA	TYNK GIPSOWY	TYNK GIPSOWY
4.37	POKÓJ DZIENNY Z ANEKSEM KUCHENNYM	11,00 / 23,00	2,50 / 1,90	TERAKOTA - 7,00m ² PANEL - 16,00m ²	TYNK CEM. - WAPIENNY GLAZURA h=0,80 do 1,80m	TYNK CEMENTOWO-WAPIENNY
4.38	ŁAZIENKA	5,20 / 9,30	2,50 / 1,90	TERAKOTA GLAZURA h=2,50m	TYNK GIPSOWY	TYNK CEMENTOWO-WAPIENNY
4.39	POKÓJ	8,60 / 10,40	2,50 / 1,90	PANEL PODLOGOWY	TYNK GIPSOWY	TYNK GIPSOWY
POWIERZCHNIA KOMUNIKACJA - 70,40m ² POWIERZCHNIA LOKALI MIESZKANIOWYCH - 423,55m ² (w.w.000) / pow. podległ. 488,95 m ² (w.w.000) ŁĄCZNE POWIERZCHNIA UŻYTKOWA PODDAŻA - 493,95m ² (w.w.000) / pow. podległ. 559,35m ² (w.w.000)						

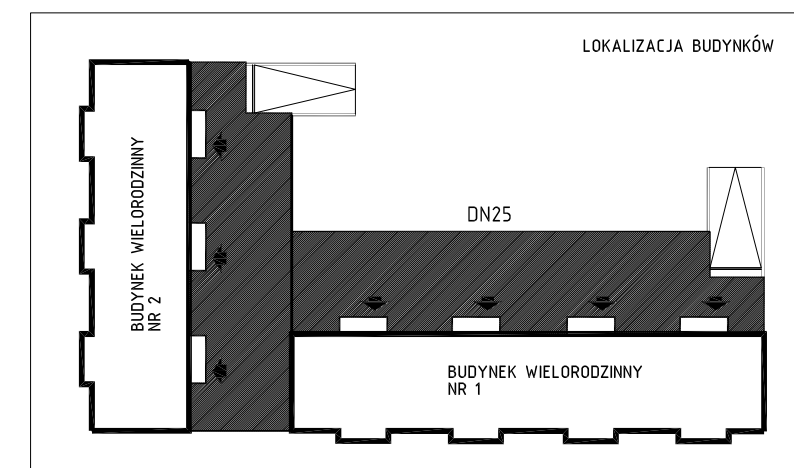

Inwestor: WYSZKOWSKIE TOWARZYSTWO BUDOWNICTWA SPOŁECZNEGO SP. Z O.O. ul. KOMUNALNA 1, 07-200 WYSZKÓW	Nr rys.: PBW-S19	
Lokalizacja: DZIAŁKI NR EWID. 4396/19, 4400/6, 4400/9, 4401/6, 4401/7, 4395/8, 4395/10 POŁOŻONE PRZY UL. ŁĄCZNEJ W WYSZKOWIE	Branża: SANITARNIA	
Temat: ZESPÓŁ ZABUDOWY MIESZKANIOWEJ WIELORODZINNEJ "NA SKARPIE"		
Nazwa rysunku: RZUT PODDAŻA UŻYTKOWEGO - INSTALACJA KANALIZACJI SANIT. / BUDYNEK NR1 (ETAP I)		
Imię i nazwisko, nr uprawnień: mgr inż. Marcin Lewandowski; MAZ/0217/PW05/09		
Zespół projektowy: mgr inż. Hubert Cikacz		
Sprawdzający: mgr inż. Jacek Zebrowski; MAZ/0177/PW05/05		
Ostrótleka, styczeń 2013 rok		
skala 1:100		