


ZESTAWIENIE POMIĘCZOM						
Nr pom.	Nazwa pomieszczenia	pow. [m ²]	Nm. Wsk.	rodzaj posadzki	rodzaj wyfalczenia	rodzaj wyfalczenia
011	GARAŻE PODZIEMNE	670,00	2,70 / 2,30	posadzka betonowa	typ cementowo-wapenny	typ cementowo-wapenny
012	KOMUNIKACJA	16,00	2,70	stykta gresowa antypoślizgowa	typ cementowo-wapenny	typ cementowo-wapenny
013	POMIESZCZENIE TECHNICZNE	5,10	2,70	posadzka betonowa	typ cementowo-wapenny	typ cementowo-wapenny
014	POMIESZCZENIE TECHNICZNE	5,10	2,70	posadzka betonowa	typ cementowo-wapenny	typ cementowo-wapenny
015	KOMÓRKA LOKATORSKA NR 1 / Mapa 1	2,70	2,70	posadzka betonowa	typ cementowo-wapenny	typ cementowo-wapenny
016	KOMÓRKA LOKATORSKA NR 2 / Mapa 1	2,70	2,70	posadzka betonowa	typ cementowo-wapenny	typ cementowo-wapenny
017	KOMÓRKA LOKATORSKA NR 3 / Mapa 1	2,70	2,70	posadzka betonowa	typ cementowo-wapenny	typ cementowo-wapenny
018	KOMÓRKA LOKATORSKA NR 4 / Mapa 1	2,25	2,70	posadzka betonowa	typ cementowo-wapenny	typ cementowo-wapenny
019	KOMÓRKA LOKATORSKA NR 5 / Mapa 1	2,25	2,70	posadzka betonowa	typ cementowo-wapenny	typ cementowo-wapenny
0110	KOMÓRKA LOKATORSKA NR 6 / Mapa 1	2,25	2,70	posadzka betonowa	typ cementowo-wapenny	typ cementowo-wapenny
0111	KOMÓRKA LOKATORSKA NR 7 / Mapa 1	4,35	2,70	posadzka betonowa	typ cementowo-wapenny	typ cementowo-wapenny
0112	KOMÓRKA LOKATORSKA NR 8 / Mapa 1	4,35	2,70	posadzka betonowa	typ cementowo-wapenny	typ cementowo-wapenny
0113	KOMÓRKA LOKATORSKA NR 9 / Mapa 1	4,35	2,70	posadzka betonowa	typ cementowo-wapenny	typ cementowo-wapenny
0114	KOMÓRKA LOKATORSKA NR 10 / Mapa 1	4,35	2,70	posadzka betonowa	typ cementowo-wapenny	typ cementowo-wapenny
0115	KOMÓRKA LOKATORSKA NR 11 / Mapa 1	4,35	2,70	posadzka betonowa	typ cementowo-wapenny	typ cementowo-wapenny
0116	KOMÓRKA LOKATORSKA NR 12 / Mapa 1	2,70	2,70	posadzka betonowa	typ cementowo-wapenny	typ cementowo-wapenny
0117	KOMÓRKA LOKATORSKA NR 13 / Mapa 2	2,70	2,70	posadzka betonowa	typ cementowo-wapenny	typ cementowo-wapenny
0118	KOMÓRKA LOKATORSKA NR 14 / Mapa 2	2,70	2,70	posadzka betonowa	typ cementowo-wapenny	typ cementowo-wapenny
0119	KOMÓRKA LOKATORSKA NR 15 / Mapa 2	2,25	2,70	posadzka betonowa	typ cementowo-wapenny	typ cementowo-wapenny
0120	KOMÓRKA LOKATORSKA NR 16 / Mapa 2	2,25	2,70	posadzka betonowa	typ cementowo-wapenny	typ cementowo-wapenny
0121	KOMÓRKA LOKATORSKA NR 17 / Mapa 2	2,25	2,70	posadzka betonowa	typ cementowo-wapenny	typ cementowo-wapenny
0122	KOMÓRKA LOKATORSKA NR 18 / Mapa 2	4,50	2,70	posadzka betonowa	typ cementowo-wapenny	typ cementowo-wapenny
0123	KOMÓRKA LOKATORSKA NR 19 / Mapa 2	4,50	2,70	posadzka betonowa	typ cementowo-wapenny	typ cementowo-wapenny
0124	KOMÓRKA LOKATORSKA NR 20 / Mapa 2	4,50	2,70	posadzka betonowa	typ cementowo-wapenny	typ cementowo-wapenny
0125	KOMÓRKA LOKATORSKA NR 21 / Mapa 2	4,50	2,70	posadzka betonowa	typ cementowo-wapenny	typ cementowo-wapenny
0126	KOMÓRKA LOKATORSKA NR 22 / Mapa 2	4,50	2,70	posadzka betonowa	typ cementowo-wapenny	typ cementowo-wapenny
0127	KOMÓRKA LOKATORSKA NR 23 / Mapa 3	2,70	2,70	posadzka betonowa	typ cementowo-wapenny	typ cementowo-wapenny
0128	KOMÓRKA LOKATORSKA NR 24 / Mapa 3	2,70	2,70	posadzka betonowa	typ cementowo-wapenny	typ cementowo-wapenny
0129	KOMÓRKA LOKATORSKA NR 25 / Mapa 3	2,70	2,70	posadzka betonowa	typ cementowo-wapenny	typ cementowo-wapenny
0130	KOMÓRKA LOKATORSKA NR 26 / Mapa 3	2,25	2,70	posadzka betonowa	typ cementowo-wapenny	typ cementowo-wapenny
0131	KOMÓRKA LOKATORSKA NR 27 / Mapa 3	2,25	2,70	posadzka betonowa	typ cementowo-wapenny	typ cementowo-wapenny
0132	KOMÓRKA LOKATORSKA NR 28 / Mapa 3	2,25	2,70	posadzka betonowa	typ cementowo-wapenny	typ cementowo-wapenny
0133	KOMÓRKA LOKATORSKA NR 29 / Mapa 3	4,35	2,70	posadzka betonowa	typ cementowo-wapenny	typ cementowo-wapenny
0134	KOMÓRKA LOKATORSKA NR 30 / Mapa 3	4,35	2,70	posadzka betonowa	typ cementowo-wapenny	typ cementowo-wapenny
0135	KOMÓRKA LOKATORSKA NR 31 / Mapa 3	4,35	2,70	posadzka betonowa	typ cementowo-wapenny	typ cementowo-wapenny
0136	KOMÓRKA LOKATORSKA NR 32 / Mapa 3	4,35	2,70	posadzka betonowa	typ cementowo-wapenny	typ cementowo-wapenny
0137	KOMÓRKA LOKATORSKA NR 33 / Mapa 3	4,35	2,70	posadzka betonowa	typ cementowo-wapenny	typ cementowo-wapenny
0138	KOMÓRKA LOKATORSKA NR 34 / Mapa 4	2,70	2,70	posadzka betonowa	typ cementowo-wapenny	typ cementowo-wapenny
0139	KOMÓRKA LOKATORSKA NR 35 / Mapa 4	2,70	2,70	posadzka betonowa	typ cementowo-wapenny	typ cementowo-wapenny
0140	KOMÓRKA LOKATORSKA NR 36 / Mapa 4	2,70	2,70	posadzka betonowa	typ cementowo-wapenny	typ cementowo-wapenny
0141	KOMÓRKA LOKATORSKA NR 37 / Mapa 4	2,25	2,70	posadzka betonowa	typ cementowo-wapenny	typ cementowo-wapenny
0142	KOMÓRKA LOKATORSKA NR 38 / Mapa 4	2,25	2,70	posadzka betonowa	typ cementowo-wapenny	typ cementowo-wapenny
0143	KOMÓRKA LOKATORSKA NR 39 / Mapa 4	2,25	2,70	posadzka betonowa	typ cementowo-wapenny	typ cementowo-wapenny
0144	KOMÓRKA LOKATORSKA NR 40 / Mapa 4	2,80	2,70	posadzka betonowa	typ cementowo-wapenny	typ cementowo-wapenny
0145	KOMÓRKA LOKATORSKA NR 41 / Mapa 4	2,80	2,70	posadzka betonowa	typ cementowo-wapenny	typ cementowo-wapenny
0146	KOMÓRKA LOKATORSKA NR 42 / Mapa 4	2,80	2,70	posadzka betonowa	typ cementowo-wapenny	typ cementowo-wapenny
0147	KOMÓRKA LOKATORSKA NR 43 / Mapa 4	2,80	2,70	posadzka betonowa	typ cementowo-wapenny	typ cementowo-wapenny
0148	KOMÓRKA LOKATORSKA NR 44 / Mapa 4	3,00	2,70	posadzka betonowa	typ cementowo-wapenny	typ cementowo-wapenny
POWIERZCHNIA KOPANINACJI OGÓLNOBUDOWLANEJ					96,00 m ²	vh-6002
POWIERZCHNIA UŻYTKOWA PIANIC (kuchnie, garaże, pom. techniczne)					101,50 m ²	vh-6002
powierzchnia kuchni-ogólnobudowlanej					330,35 m ²	vh-6002
powierzchnia garaży					870,00 m ²	vh-6002
powierzchnia pomieszczeń technicznych					114,00 m ²	vh-6002
ŁĄCZNE POWIERZCHNIA UŻYTKOWA PIANIC					1201,75 m ²	vh-6002

LEGENDA:

- - - - - projektowana instalacja gazowa z rur stalowych czarnych bez szwu
- DN50 - - - - - przykładowe oznaczenie średnicy instalacji gazowej

UWAGA:
Wszystkie przejścia przez ściany zewnętrzne i wewnętrzne wykonać jako gazoszczelne.

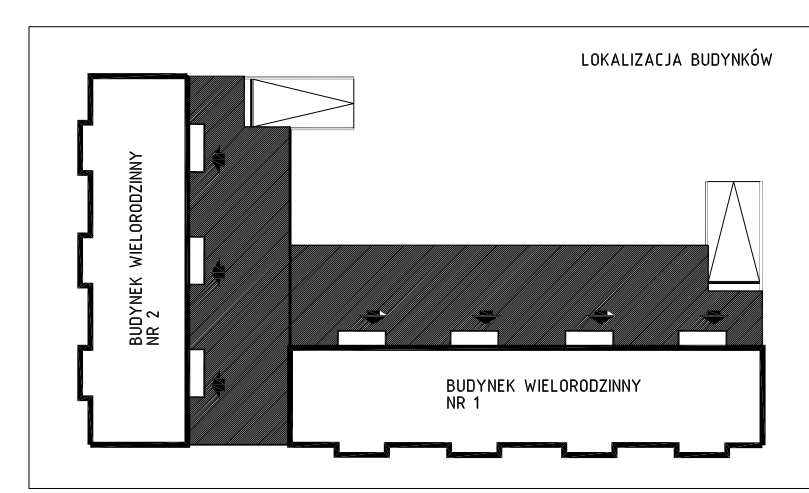

OMIS SC
www.omis.pl

INWESTOR: WYSZKOWSKIE TOWARZYSTWO BUDOWNICTWA SPOŁECZNEGO SP. Z O.O.
ul. KOMUNALNA 1, 07-200 WYSZKÓW

LOKALIZACJA: DZIAŁKI NR EWID. 4395/10, 4400/6, 4400/9, 4401/6, 4401/7, 4395/8, 4395/10 POŁOŻONE PRZY UL. ŁĄCZNEJ W WYSZKOWIE

TEMAT: ZESPÓŁ ZABUDOWY MIESZKANIOWEJ WIELORODZINNEJ "NA SKARPIE"

Nazwa rysunku: RZUT PIWNICY - INSTALACJA GAZOWA / BUDYNEK NR 1 (ETAP I)

Zespół projektowy: mgr inż. Marcin Lewandowski; MAZ/0217/PWOS/09
mgr inż. Hubert Kłacz

Sprawdzający: mgr inż. Jacek Zebrowski; MAZ/0177/PWOS/05

Ostrołęka, styczeń 2013 rok

skala 1:100