


BUDYNEK WIELORODZINNY NR 1 - I ETAP REALIZACJI INWESTYCJI
BUDYNEK WIELORODZINNY NR 2 - II ETAP REALIZACJI INWESTYCJI

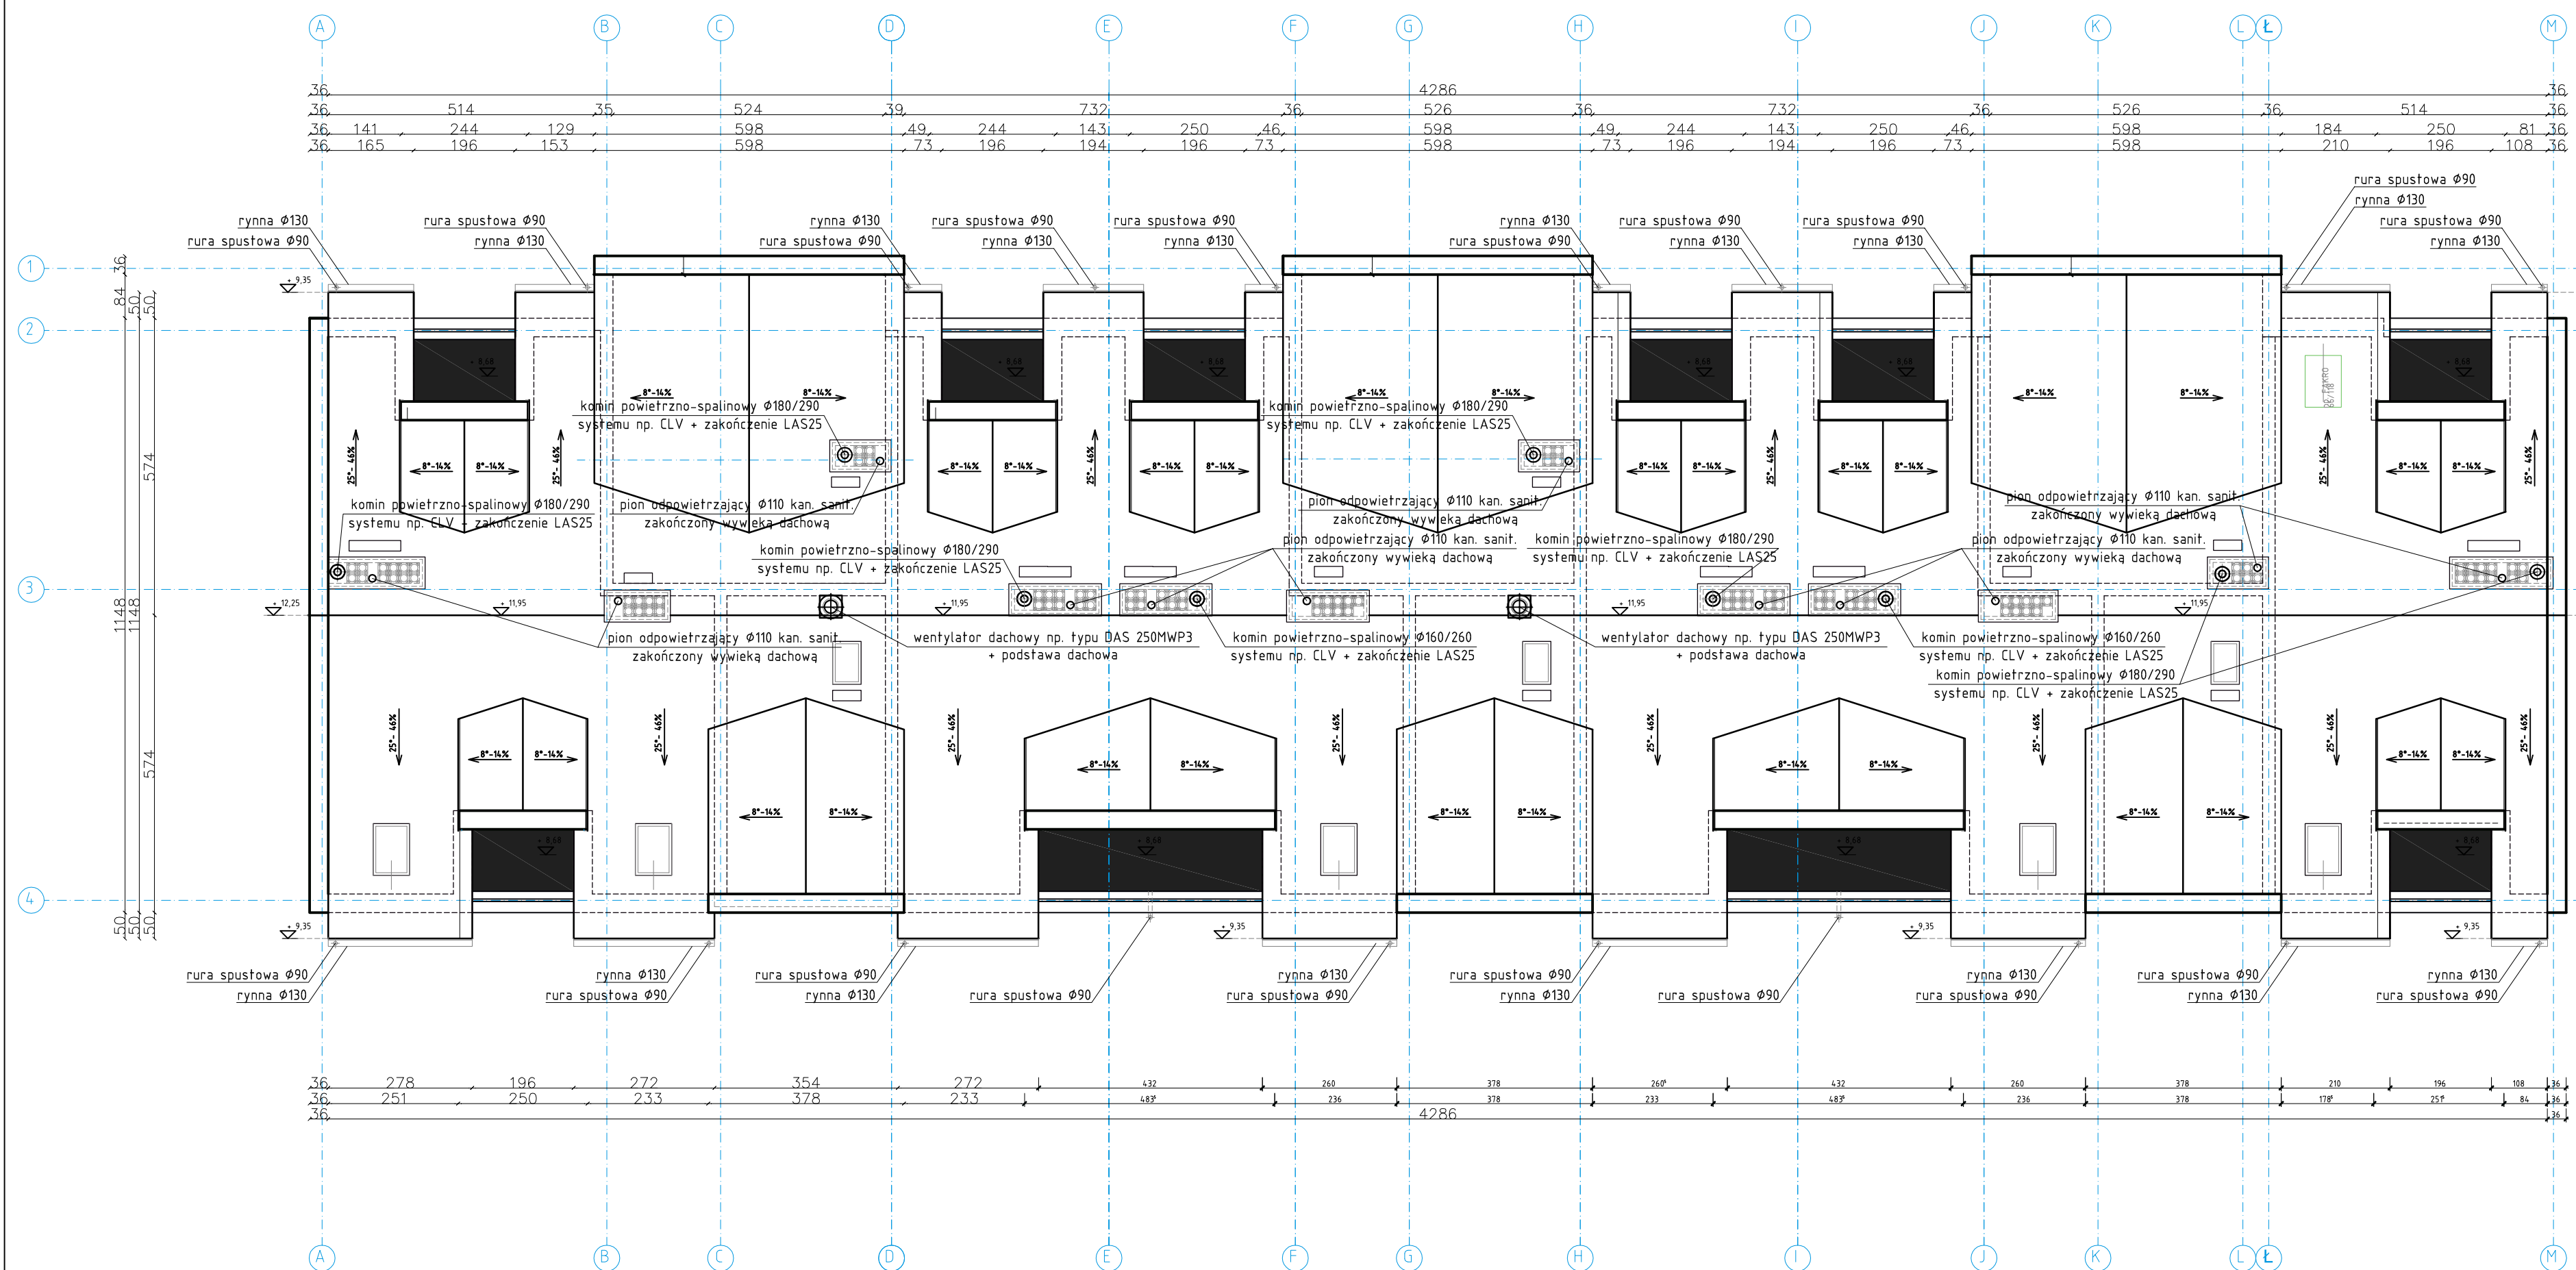

		OMIS SC Władysław Staszewski ul. Kokołbrzeska 8 07-401 Ostrołęka tel./fax: +48 (29) 769 10 55 omis@omis.pl NIP: 758 105 05 16 REGON: 55076558	Oddział przy Stora Enso Poland S.A. ul. I Armii Wojska Polskiego 21 07-401 Ostrołęka tel./fax: +48 (29) 764 03 07
		www.omis.pl	
Investor:	WYSZKOWSKIE TOWARZYSTWO BUDOWNICTWA SPOŁECZNEGO SP. Z O.O. ul. KOMUNALNA 1, 07-200 WYSZKÓW	Nr rys.:	PBW-S31
Lokalizacja:	DZIAŁKI NR EWID. 4396/19, 4400/6, 4400/9, 4401/6, 4401/7, 4395/8, 4395/10 POŁOŻONE PRZY UL. ŁĄCZNEJ W WYSZKOWIE	Branża:	SANITARNA
Temat:	ZESPÓŁ ZABUDOWY MIESZKANIOWEJ WIELORODZINNEJ "NA SKARPIE"		
Nazwa rysunku:	RZUT DACHU / BUDYNEK NR2 (ETAP II)		
Zespół projektowy:	imię i nazwisko, nr uprawnień mgr inż. Marcin Lewandowski; MAZ/0217/PWOS/09 mgr inż. Hubert Cikacz		
Sprawdzający:	mgr inż. Jacek Żebrowski; MAZ/0177/PWOS/05 Ostrołęka, styczeń 2013 rok		
			skala 1:100