


ZESTAWIENIE POWIERZCHNI POMIESZCZEŃ						
Nr pom	Nazwa pomieszczenia	pow. [m ²]	ścin. wys. [m]	rodzaj posadzki	rodzaj wykończenia ścian	rodzaj wykończenia sufitów
Komunikacja						
2.01	KOMUNIKACJA	17,60	2,50 m	PLYTKI GRESOWE ANTYPOŚLIZGOWE	TYNK CEMENTOWO-WAPIENNY	TYNK CEMENTOWO-WAPIENNY
Lokal mieszkaniowy nr 4 65,60m²						
2.1	PRZEDPOKÓJ	11,70	2,50 m	PANEL PODŁOGOWY	TYNK GIPSOWY	TYNK GIPSOWY
2.2	POKÓJ DZIENNY	16,50	2,50 m	PANEL PODŁOGOWY	TYNK GIPSOWY	TYNK GIPSOWY
2.3	KUCHNIA	8,00	2,50 m	TERAKOTA	TYNK CEM. - WAPIENNY GLAZURA h=0,80 do 180m	TYNK CEMENTOWO-WAPIENNY
2.4	ŁAZIENKA	4,30	2,50 m	TERAKOTA	GLAZURA h=2,50m	TYNK CEMENTOWO-WAPIENNY
2.5	POKÓJ 2-OSOBOWY	9,50	2,50 m	PANEL PODŁOGOWY	TYNK GIPSOWY	TYNK GIPSOWY
2.6	POKÓJ 1-OSOBOWY	7,10	2,50 m	PANEL PODŁOGOWY	TYNK GIPSOWY	TYNK GIPSOWY
2.7	POKÓJ 1-OSOBOWY	7,10	2,50 m	PANEL PODŁOGOWY	TYNK GIPSOWY	TYNK GIPSOWY
Lokal mieszkaniowy nr 5 30,00m²						
2.8	POKÓJ DZIENNY Z ANEKSEM KUCHENNYM	18,50	2,50 m	PANEL TERAKOTA - 9,30m ² - 6,50m ²	TYNK CEM. - WAPIENNY GLAZURA h=0,80 do 180m	TYNK CEMENTOWO-WAPIENNY
2.9	POKÓJ	7,00	2,50 m	PANEL PODŁOGOWY	TYNK GIPSOWY	TYNK GIPSOWY
2.10	ŁAZIENKA	4,50	2,50 m	TERAKOTA	GLAZURA h=2,50m	TYNK CEMENTOWO-WAPIENNY
Lokal mieszkaniowy nr 6 40,30m²						
2.11	PRZEDPOKÓJ	5,30	2,50 m	PANEL PODŁOGOWY	TYNK GIPSOWY	TYNK GIPSOWY
2.12	POKÓJ DZIENNY Z ANEKSEM KUCHENNYM	17,80	2,50 m	PANEL TERAKOTA - 13,30m ² - 4,50m ²	TYNK CEM. - WAPIENNY GLAZURA h=0,80 do 180m	TYNK CEMENTOWO-WAPIENNY
2.13	ŁAZIENKA	4,85	2,50 m	TERAKOTA	GLAZURA h=2,50m	TYNK CEMENTOWO-WAPIENNY
2.14	POKÓJ 2-OSOBOWY	12,35	2,50 m	PANEL PODŁOGOWY	TYNK GIPSOWY	TYNK GIPSOWY

Komunikacja						
2.15	KOMUNIKACJA	17,60	2,50 m	PLYTKI GRESOWE ANTYPOŚLIZGOWE	TYNK CEMENTOWO-WAPIENNY	TYNK CEMENTOWO-WAPIENNY
Lokal mieszkaniowy nr 16 45,50m²						
2.16	PRZEDPOKÓJ	7,25	2,50 m	TERAKOTA	TYNK GIPSOWY	TYNK GIPSOWY
2.17	POKÓJ DZIENNY Z ANEKSEM KUCHENNYM	15,20	2,50 m	PANEL TERAKOTA - 11,00m ² - 4,20m ²	TYNK CEM. - WAPIENNY GLAZURA h=0,80 do 180m	TYNK CEMENTOWO-WAPIENNY
2.18	ŁAZIENKA	4,65	2,50 m	TERAKOTA	GLAZURA h=2,50m	TYNK CEMENTOWO-WAPIENNY
2.19	POKÓJ 2-OSOBOWY	10,55	2,50 m	PANEL PODŁOGOWY	TYNK GIPSOWY	TYNK GIPSOWY
2.20	POKÓJ 1-OSOBOWY	7,85	2,50 m	PANEL PODŁOGOWY	TYNK GIPSOWY	TYNK GIPSOWY
Lokal mieszkaniowy nr 17 30,00m²						
2.21	POKÓJ DZIENNY Z ANEKSEM KUCHENNYM	18,50	2,50 m	PANEL TERAKOTA - 9,30m ² - 6,50m ²	TYNK CEM. - WAPIENNY GLAZURA h=0,80 do 180m	TYNK CEMENTOWO-WAPIENNY
2.22	POKÓJ	7,00	2,50 m	PANEL PODŁOGOWY	TYNK GIPSOWY	TYNK GIPSOWY
2.23	ŁAZIENKA	4,50	2,50 m	TERAKOTA	GLAZURA h=2,50m	TYNK CEMENTOWO-WAPIENNY
Lokal mieszkaniowy nr 18 40,30m²						
2.24	PRZEDPOKÓJ	5,30	2,50 m	PANEL PODŁOGOWY	TYNK GIPSOWY	TYNK GIPSOWY
2.25	POKÓJ DZIENNY Z ANEKSEM KUCHENNYM	17,80	2,50 m	PANEL TERAKOTA - 13,30m ² - 4,50m ²	TYNK CEM. - WAPIENNY GLAZURA h=0,80 do 180m	TYNK CEMENTOWO-WAPIENNY
2.26	ŁAZIENKA	4,85	2,50 m	TERAKOTA	GLAZURA h=2,50m	TYNK CEMENTOWO-WAPIENNY
2.27	POKÓJ 2-OSOBOWY	12,35	2,50 m	PANEL PODŁOGOWY	TYNK GIPSOWY	TYNK GIPSOWY

Komunikacja						
2.28	KOMUNIKACJA	17,60	2,50 m	PLYTKI GRESOWE ANTYPOŚLIZGOWE	TYNK CEMENTOWO-WAPIENNY	TYNK CEMENTOWO-WAPIENNY
Lokal mieszkaniowy nr 27 45,50m²						
2.29	PRZEDPOKÓJ	7,25	2,50 m	TERAKOTA	TYNK GIPSOWY	TYNK GIPSOWY
2.30	POKÓJ DZIENNY Z ANEKSEM KUCHENNYM	15,20	2,50 m	PANEL TERAKOTA - 11,00m ² - 4,20m ²	TYNK CEM. - WAPIENNY GLAZURA h=0,80 do 180m	TYNK CEMENTOWO-WAPIENNY
2.31	ŁAZIENKA	4,65	2,50 m	TERAKOTA	GLAZURA h=2,50m	TYNK CEMENTOWO-WAPIENNY
2.32	POKÓJ 2-OSOBOWY	10,55	2,50 m	PANEL PODŁOGOWY	TYNK GIPSOWY	TYNK GIPSOWY
2.33	POKÓJ 1-OSOBOWY	7,85	2,50 m	PANEL PODŁOGOWY	TYNK GIPSOWY	TYNK GIPSOWY
Lokal mieszkaniowy nr 28 30,00m²						
2.34	POKÓJ DZIENNY Z ANEKSEM KUCHENNYM	18,50	2,50 m	PANEL TERAKOTA - 9,30m ² - 6,50m ²	TYNK CEM. - WAPIENNY GLAZURA h=0,80 do 180m	TYNK CEMENTOWO-WAPIENNY
2.35	POKÓJ	7,00	2,50 m	PANEL PODŁOGOWY	TYNK GIPSOWY	TYNK GIPSOWY
2.36	ŁAZIENKA	4,50	2,50 m	TERAKOTA	GLAZURA h=2,50m	TYNK CEMENTOWO-WAPIENNY
Lokal mieszkaniowy nr 29 54,10m²						
2.37	PRZEDPOKÓJ	8,00	2,50 m	TERAKOTA	TYNK GIPSOWY	TYNK GIPSOWY
2.38	POKÓJ DZIENNY	15,75	2,50 m	PANEL PODŁOGOWY	TYNK GIPSOWY	TYNK GIPSOWY
2.39	KUCHNIA	8,40	2,50 m	TERAKOTA	TYNK CEM. - WAPIENNY GLAZURA h=0,80 do 180m	TYNK CEMENTOWO-WAPIENNY
2.40	ŁAZIENKA	4,20	2,50 m	TERAKOTA	GLAZURA h=2,50m	TYNK CEMENTOWO-WAPIENNY
2.41	POKÓJ 2-OSOBOWY	10,30	2,50 m	PANEL PODŁOGOWY	TYNK GIPSOWY	TYNK GIPSOWY
2.42	POKÓJ 1-OSOBOWY	7,65	2,50 m	PANEL PODŁOGOWY	TYNK GIPSOWY	TYNK GIPSOWY
POWIERZCHNIA KOMUNIKACJA - 52,80 m ² POWIERZCHNIA LOKALI MIESZKANIOWYCH - 381,30 m ² (1000000) - UŻYTKOWA - 381,30 m ² (1000000) ŁĄCZNIE - 434,10 m ² (1000000) POWIERZCHNIA UŻYTKOWA I PIETRA - 434,10 m ² (1000000)						

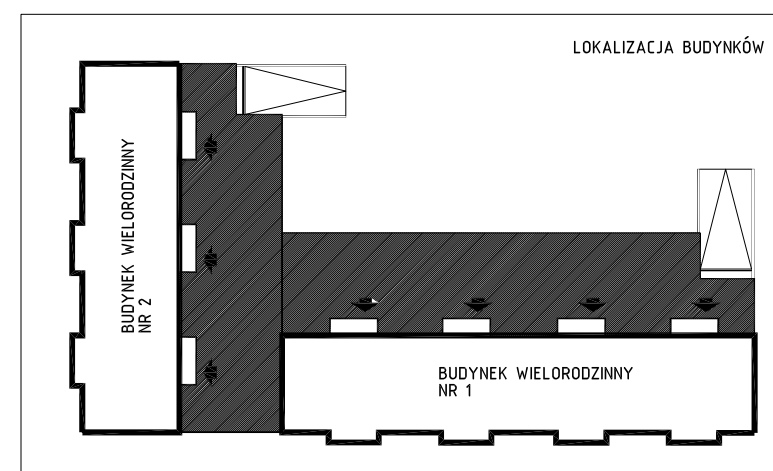

LEGENDA:

- projektowana instalacja kanalizacji sanitarnej PVC
- oznaczenie materiału i średnicy kanału kanalizacji sanitarnej

UWAGA:

- Piony kanalizacyjne zaprojektowano jako piony z wysoką wentylacją, wyprowadzane ponad dach i zakończone wywiewką we wskazanych miejscach.
- Przejścia przez ściany fundamentowe należy wykonać w rurach ochronnych stalowych.
- Odcinki poziome prowadzić ze spadkiem min. 2,0‰.

		OMIS SC Wileńsk Szczęśliwki ul. Kowalewska 8 07-401 Ostrołęka tel./fax: +48 (29) 759 10 55 omis@omis.pl NIP: 759 100 05 16 REGON: 55070358		Oddział przy Stara Erso Poland S.A. ul. I Armii Wojska Polskiego 21 07-401 Ostrołęka tel./fax: +48 (29) 764 03 07	
		www.omis.pl			
Investor:	WYSZKOWSKIE TOWARZYSTWO BUDOWNICTWA SPOŁECZNEGO SP. Z O.O. ul. KOMUNALNA 1, 07-200 WYSZKÓW	Nr rys.:	PBW-S41		
Lokalizacja:	DZIAŁKI NR EWID. 4396/19, 4400/6, 4400/9, 4401/6, 4401/7, 4395/8, 4395/10 POŁOŻONE PRZY UL. ŁĄCZNEJ W WYSZKOWIE	Branża:	SANITARNA		
Temat:	ZESPÓŁ ZABUDOWY MIESZKANIOWEJ WIELORODZINNEJ "NA SKARPIE"				
Nazwa rysunku:	RZUT I PIĘTRA - INSTALACJA KANALIZACJI SANITARNEJ / BUDYNEK NR2 (ETAP I I)				
Imię i nazwisko, nr uprawnień					
Zespół projektowy:	mgr inż. Marcin Lewandowski; MAZ/0217/PWOS/09 mgr inż. Hubert Cikacz				
Sprawdzający:	mgr inż. Jacek Zebrowski; MAZ/0177/PWOS/05				
Ostrołęka, styczeń 2013 rok					
skala 1:100					