

ZESTAWIENIE POWIERZCHNI POMIESZCZEN					
Nr pom	Nazwa pomieszczenia	pow. [m <sup>2</sup> ]	WYS. pom. [m]	rodzaj posadzki	rodzaj wykończenia sufitu
<b>Komunikacja</b>					
11	WIATROLAP	4,25	2,50	PLYTKI GRESOWE HORIZONTALNE	TYNK GIPSOWY
12	WÓZKOWNIA	6,10	2,50	PLYTKI GRESOWE HORIZONTALNE NA BIAŁYM STOJACI	BLACHA STALOWA
13	KORYTARZ	7,10	2,50	PLYTKI GRESOWE HORIZONTALNE	TYNK GIPSOWY
14	KOMUNIKACJA	21,35	2,50	PLYTKI GRESOWE	TYNK GIPSOWY
<b>Lokal mieszkaniowy nr 1 40,00m<sup>2</sup></b>					
15	PRZEDPOKÓJ	6,00	2,50	TERAKOTA	TYNK GIPSOWY
16	POKÓJ DZIENNY	14,20	2,50	PANEL PODŁOGOWY	TYNK GIPSOWY
17	KUCHNIA	5,00	2,50	TERAKOTA	TYNK GIPSOWY
18	ŁAZIENKA	4,50	2,50	TERAKOTA	TYNK GIPSOWY
19	POKÓJ 2-OSOBOWY	10,30	2,50	PANEL PODŁOGOWY	TYNK GIPSOWY
<b>Lokal mieszkaniowy nr 2 30,00m<sup>2</sup></b>					
110	POKÓJ DZIENNY Z ANEKSEM KUCHENNYM	18,10	2,50	PANEL PODŁOGOWY	TYNK GIPSOWY
111	POKÓJ	7,60	2,50	PANEL PODŁOGOWY	TYNK GIPSOWY
112	ŁAZIENKA	4,30	2,50	TERAKOTA	TYNK GIPSOWY
<b>Lokal mieszkaniowy nr 3 40,30m<sup>2</sup></b>					
113	PRZEDPOKÓJ	5,30	2,50	PANEL PODŁOGOWY	TYNK GIPSOWY
114	POKÓJ DZIENNY Z ANEKSEM KUCHENNYM	17,80	2,50	PANEL PODŁOGOWY	TYNK GIPSOWY
115	ŁAZIENKA	4,85	2,50	TERAKOTA	TYNK GIPSOWY
116	POKÓJ 2-OSOBOWY	12,35	2,50	PANEL PODŁOGOWY	TYNK GIPSOWY

Komunikacja					
Nr pom	Nazwa pomieszczenia	pow. [m <sup>2</sup> ]	WYS. pom. [m]	rodzaj posadzki	rodzaj wykończenia sufitu
117	WIATROLAP	4,25	2,50	PLYTKI GRESOWE HORIZONTALNE	TYNK GIPSOWY
118	WÓZKOWNIA	6,10	2,50	PLYTKI GRESOWE HORIZONTALNE NA BIAŁYM STOJACI	BLACHA STALOWA
119	KORYTARZ	7,10	2,50	PLYTKI GRESOWE HORIZONTALNE	TYNK GIPSOWY
120	KOMUNIKACJA	21,35	2,50	PLYTKI GRESOWE	TYNK GIPSOWY
<b>Lokal mieszkaniowy nr 13 34,00m<sup>2</sup></b>					
121	PRZEDPOKÓJ	5,10	2,50	PANEL PODŁOGOWY	TYNK GIPSOWY
122	POKÓJ DZIENNY Z ANEKSEM KUCHENNYM	15,20	2,50	PANEL PODŁOGOWY	TYNK GIPSOWY
123	ŁAZIENKA	4,70	2,50	TERAKOTA	TYNK GIPSOWY
124	POKÓJ 2-OSOBOWY	9,00	2,50	PANEL PODŁOGOWY	TYNK GIPSOWY
<b>Lokal mieszkaniowy nr 14 30,00m<sup>2</sup></b>					
125	POKÓJ DZIENNY Z ANEKSEM KUCHENNYM	18,10	2,50	PANEL PODŁOGOWY	TYNK GIPSOWY
126	POKÓJ	7,60	2,50	PANEL PODŁOGOWY	TYNK GIPSOWY
127	ŁAZIENKA	4,30	2,50	TERAKOTA	TYNK GIPSOWY
<b>Lokal mieszkaniowy nr 15 40,30m<sup>2</sup></b>					
128	PRZEDPOKÓJ	5,30	2,50	PANEL PODŁOGOWY	TYNK GIPSOWY
129	POKÓJ DZIENNY Z ANEKSEM KUCHENNYM	17,80	2,50	PANEL PODŁOGOWY	TYNK GIPSOWY
130	ŁAZIENKA	4,85	2,50	TERAKOTA	TYNK GIPSOWY
131	POKÓJ 2-OSOBOWY	12,35	2,50	PANEL PODŁOGOWY	TYNK GIPSOWY

Komunikacja					
Nr pom	Nazwa pomieszczenia	pow. [m <sup>2</sup> ]	WYS. pom. [m]	rodzaj posadzki	rodzaj wykończenia sufitu
132	WIATROLAP	4,25	2,50	PLYTKI GRESOWE HORIZONTALNE	TYNK GIPSOWY
133	WÓZKOWNIA	6,10	2,50	PLYTKI GRESOWE HORIZONTALNE NA BIAŁYM STOJACI	BLACHA STALOWA
134	KORYTARZ	7,10	2,50	PLYTKI GRESOWE HORIZONTALNE	TYNK GIPSOWY
135	KOMUNIKACJA	21,35	2,50	PLYTKI GRESOWE	TYNK GIPSOWY
<b>Lokal mieszkaniowy nr 23 34,00m<sup>2</sup></b>					
136	PRZEDPOKÓJ	5,10	2,50	PANEL PODŁOGOWY	TYNK GIPSOWY
137	POKÓJ DZIENNY Z ANEKSEM KUCHENNYM	15,20	2,50	PANEL PODŁOGOWY	TYNK GIPSOWY
138	ŁAZIENKA	4,70	2,50	TERAKOTA	TYNK GIPSOWY
139	POKÓJ 2-OSOBOWY	9,00	2,50	PANEL PODŁOGOWY	TYNK GIPSOWY
<b>Lokal mieszkaniowy nr 24 30,00m<sup>2</sup></b>					
140	POKÓJ DZIENNY Z ANEKSEM KUCHENNYM	18,10	2,50	PANEL PODŁOGOWY	TYNK GIPSOWY
141	POKÓJ	7,60	2,50	PANEL PODŁOGOWY	TYNK GIPSOWY
142	ŁAZIENKA	4,30	2,50	TERAKOTA	TYNK GIPSOWY
<b>Lokal mieszkaniowy nr 25 40,30m<sup>2</sup></b>					
143	PRZEDPOKÓJ	5,30	2,50	PANEL PODŁOGOWY	TYNK GIPSOWY
144	POKÓJ DZIENNY Z ANEKSEM KUCHENNYM	17,80	2,50	PANEL PODŁOGOWY	TYNK GIPSOWY
145	ŁAZIENKA	4,85	2,50	TERAKOTA	TYNK GIPSOWY
146	POKÓJ 2-OSOBOWY	12,35	2,50	PANEL PODŁOGOWY	TYNK GIPSOWY


Komunikacja					
Nr pom	Nazwa pomieszczenia	pow. [m <sup>2</sup> ]	WYS. pom. [m]	rodzaj posadzki	rodzaj wykończenia sufitu
147	WIATROLAP	4,25	2,50	PLYTKI GRESOWE HORIZONTALNE	TYNK GIPSOWY
148	WÓZKOWNIA	6,10	2,50	PLYTKI GRESOWE HORIZONTALNE NA BIAŁYM STOJACI	BLACHA STALOWA
149	KORYTARZ	7,10	2,50	PLYTKI GRESOWE HORIZONTALNE	TYNK GIPSOWY
150	KOMUNIKACJA	21,35	2,50	PLYTKI GRESOWE	TYNK GIPSOWY
<b>Lokal mieszkaniowy nr 34 34,00m<sup>2</sup></b>					
151	PRZEDPOKÓJ	5,10	2,50	PANEL PODŁOGOWY	TYNK GIPSOWY
152	POKÓJ DZIENNY Z ANEKSEM KUCHENNYM	15,20	2,50	PANEL PODŁOGOWY	TYNK GIPSOWY
153	ŁAZIENKA	4,70	2,50	TERAKOTA	TYNK GIPSOWY
154	POKÓJ 2-OSOBOWY	9,00	2,50	PANEL PODŁOGOWY	TYNK GIPSOWY
<b>Lokal mieszkaniowy nr 35 30,00m<sup>2</sup></b>					
155	POKÓJ DZIENNY Z ANEKSEM KUCHENNYM	18,10	2,50	PANEL PODŁOGOWY	TYNK GIPSOWY
156	POKÓJ	7,60	2,50	PANEL PODŁOGOWY	TYNK GIPSOWY
157	ŁAZIENKA	4,30	2,50	TERAKOTA	TYNK GIPSOWY
<b>Lokal mieszkaniowy nr 36 54,10m<sup>2</sup></b>					
158	PRZEDPOKÓJ	8,80	2,50	TERAKOTA	TYNK GIPSOWY
159	POKÓJ DZIENNY	15,75	2,50	PANEL PODŁOGOWY	TYNK GIPSOWY
160	KUCHNIA	8,40	2,50	TERAKOTA	TYNK GIPSOWY
161	ŁAZIENKA	4,20	2,50	TERAKOTA	TYNK GIPSOWY
162	POKÓJ 2-OSOBOWY	10,10	2,50	PANEL PODŁOGOWY	TYNK GIPSOWY
163	POKÓJ 1-OSOBOWY	7,85	2,50	PANEL PODŁOGOWY	TYNK GIPSOWY

**LEGENDA:**

- projektowana instalacja zimnej wody wykonana z rur z tworzywa sztucznego PP PN10
- projektowana instalacja ciepłej wody wykonana z rur z tworzywa sztucznego PE z wkładką aluminiową
- DZ20,20 - przykładowe oznaczenie średnicy instalacji ciepłej lub zimnej wody
- Kocioł 24kW - Gazowy kocioł wiszący dwufunkcyjny typu TURBO z zamkniętą komorą spalania, mocy 24 kW np. BROTJE typu 24 CTE

**UWAGA:**

Należy wykonać kompensację wydużeń termicznych na zasadzie zatamania naturalnych trasy, unikając długich odcinków wychodzących z trójnika. W szachtach instalacyjnych na klatkach schodowych należy zamontować wodomierze Q=1,5m<sup>3</sup>/h np. JS-1,5-0,1 z zaworami odcinającymi, na odcinkach do każdego mieszkania. Odczyt z wodomierzy zapewnić przez zastosowanie np. szafek licznikowych z drzwiczkami z przeszklonym otworem.

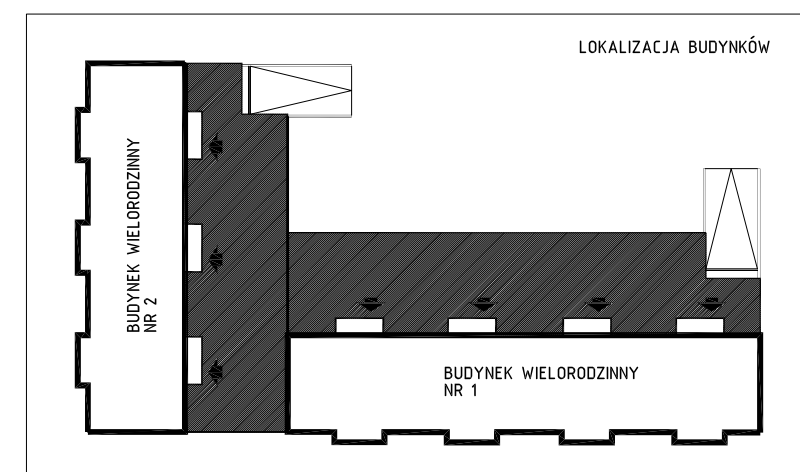

Inwestor: WYSZKOWSKIE TOWARZYSTWO BUDOWNICTWA SPOŁECZNEGO SP. Z O.O. ul. KOMUNALNA 1, 07-200 WYSZKÓW	Nr rys.: PBW-59 Branża: SANITARNA	Osoba odpowiedzialna: mgr inż. Marcin Lewandowski; MAZ/0217/PW05/09 mgr inż. Hubert Cikacz mgr inż. Jacek Zebrowski; MAZ/0177/PW05/05 Ostróteka, styczeń 2013 rok
Lokalizacja: DZIAŁKI NR EWID. 4396/19, 4400/6, 4401/6, 4401/7, 4395/8, 4395/10 POŁOŻONE PRZY UL. ŁĄCZNEJ W WYSZKOWIE	Nazwa rysunku: RZUT PARTERU - INSTALACJA WODOCIĄGOWA / BUDYNEK NR1 (ETAP I)	
Imię i nazwisko, nr uprawnień: _____ Zespół projektowy: _____ Sprawdzający: _____		
skala 1:100		