



ZBROJENIE ŚCIANY ŻELBETOWEJ MS4.
SKALA 1:20

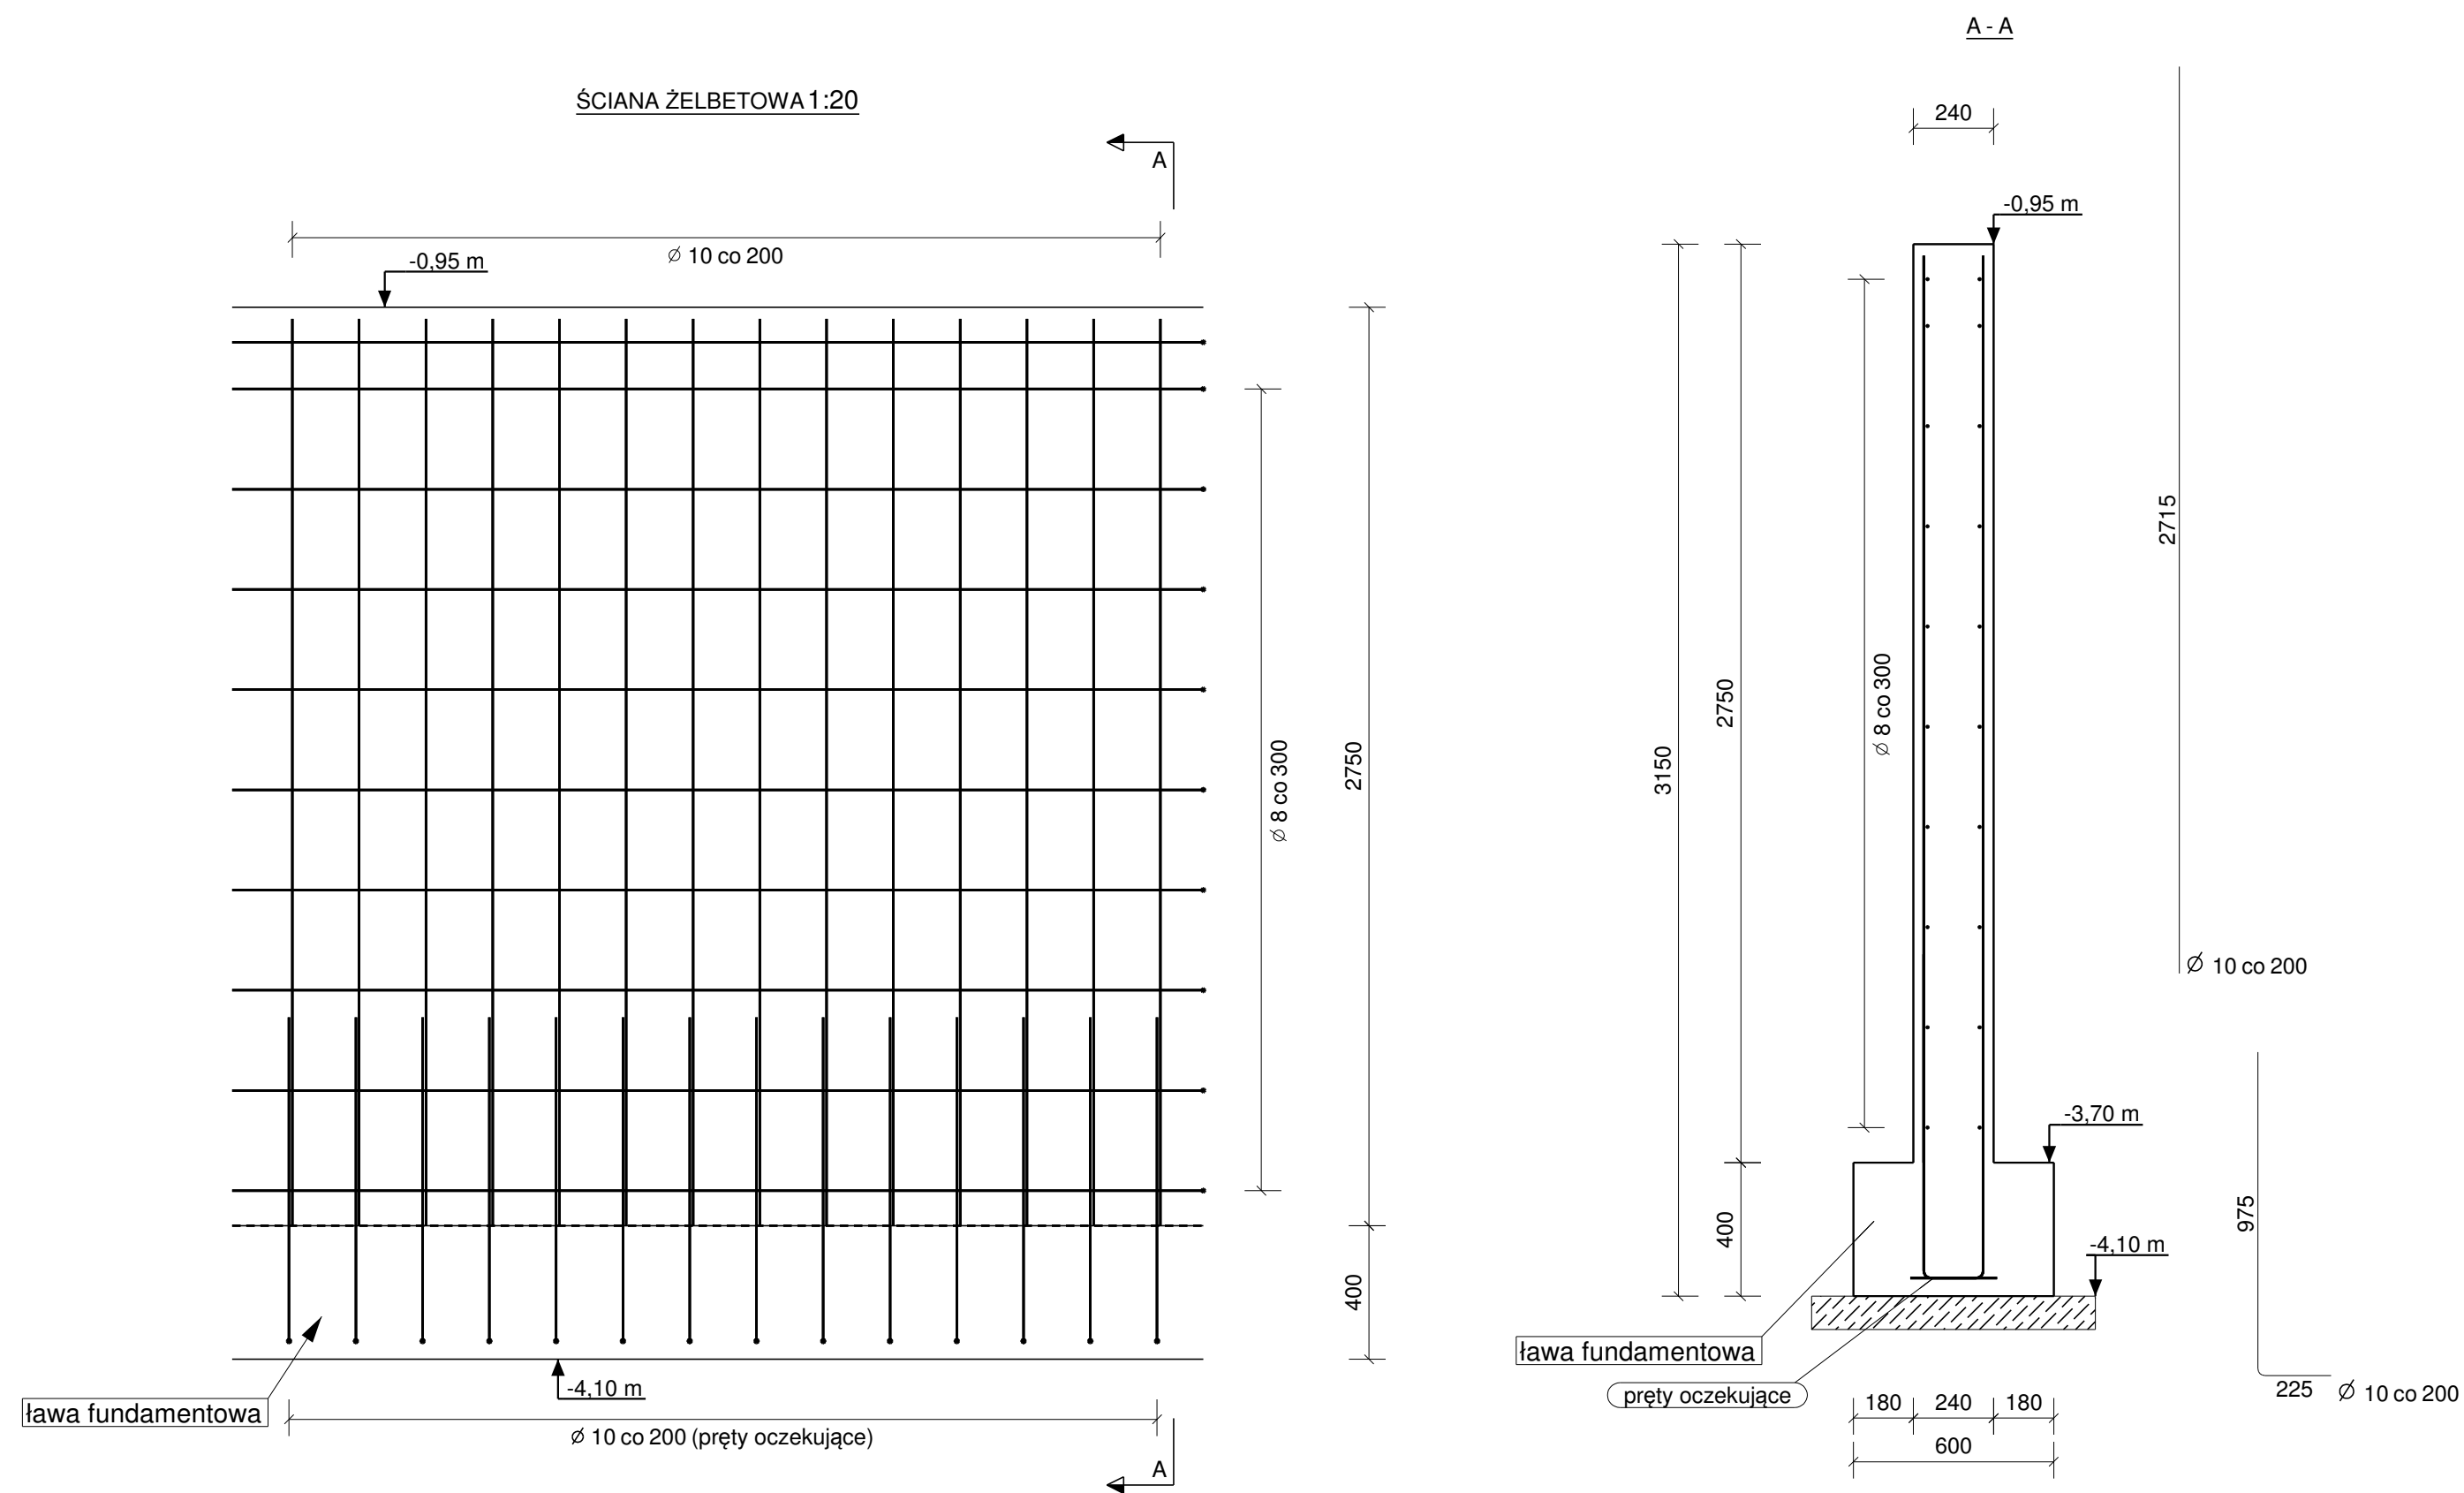

UWAGA:

1. Pod fundament ułożyć warstwę betonu podkładowego C8/10 gr. 10cm.
3. W miejscach otworów zbrojenie dopasować.
4. Do ustawienia siatek ściany użyć zbrojenia dystansowego w ilości 4szt/m².
5. Rysunek rozpatrywać z rzutami fundamentów i piwnicy.
6. Ławę zbroić wg rysunku zbrojeniowego ław.

Stal zbrojeniowa:
A-IIIN (B500SP)
Beton konstrukcyjny: C25/30 (B30)
Beton podkładowy C8/10 (B10)
Otulina zbrojenia głównego:
ściany 30 mm,
fundament 50mm.

Nr	Rewizja	Opis Rewizji	Data Rewizji
 <p>Wiesław Szczepkowski OMIS SC ul. Kołobrzeska 8 07-401 Ostrołęka tel./fax: +48 (29) 769 10 55 omis@omis.pl NIP: 758 105 05 16 Regon: 550705358</p> <p style="text-align: right;">Oddział przy Słora Enso Poland ul. Armii WP 21 07-401 Ostrołęka tel./fax: +48 (29) 764 03 07</p> <p style="text-align: center;">www.omis.pl</p>			
Inwestor :	WYSZKOWSKIE TBS SP. Z O.O. uL.KOMUNALNA 1, 07-200 WYSZKÓW		Nr rys: PW-B2-07
Adres inwestycji :	DZ. NR EWID 4396/19, 4400/6, 4400/9, 4401/6, 4401/7, 4395/8 i 4395/10 PRZY UL. ŁĄCZNEJ W WYSZKOWIE		Branża: Konstrukcja
Temat:	ZESPÓŁ ZABUDOWY MIESZKANIOWEJ WIELORODZINNEJ "NA SKARPIE" - BUDYNEK 2		
Nazwa rys:	ZBROJENIE ŚCIANY ŻELBETOWEJ MS4.		
Zespół projektowy:	Imię i nazwisko; nr uprawnień	podpis	
Projektant	mgr inż. TOMASZ WĄDOŁKOWSKI; MAZ/0247/PWOK/07		
Asystent projektanta	mgr inż. IZABELA MALINOWSKA		
Sprawdzający	mgr inż. GRZEGORZ JASINOWICZ; WAM/0028/PWOK/09		
Ostrołęka	18.01.2013r	skala 1:20	rew.