


woj. mazowieckie
pow. wyszkowski
gm. 143505 4 Wyszów
obręb 0001 - Wyszów
dz. ew. 4396/19, 4400/6, 4400/9, 4401/6, 4401/7

**MAPA
DO CELÓW PROJEKTOWYCH**

skala 1:500
sek. 7.181.2405.4.1
ukt. wsp. 2000/7
ukt. odniesienia "Kronstadt '60"
DER: 3408/2012
KERG: 8124-297/2012
Nr zgłoszenia kanc. 6642-1830/2012
Stan na dzień 20.09.2012r.

Teren zakwalifikowany w obszarze zaznaczonym kolorem żółtym
(gleba pochodzenia mineralnego).

Dla działki 4396/19 istnieje następujące obciążenie:
- służebność przesyłu, polegająca na prawie korzystania z nieruchomości w pasie granicy o szerokości 3m wzdłuż przebiegu sieci wodociągowej w celu eksploatacji, konserwacji i naprawy.

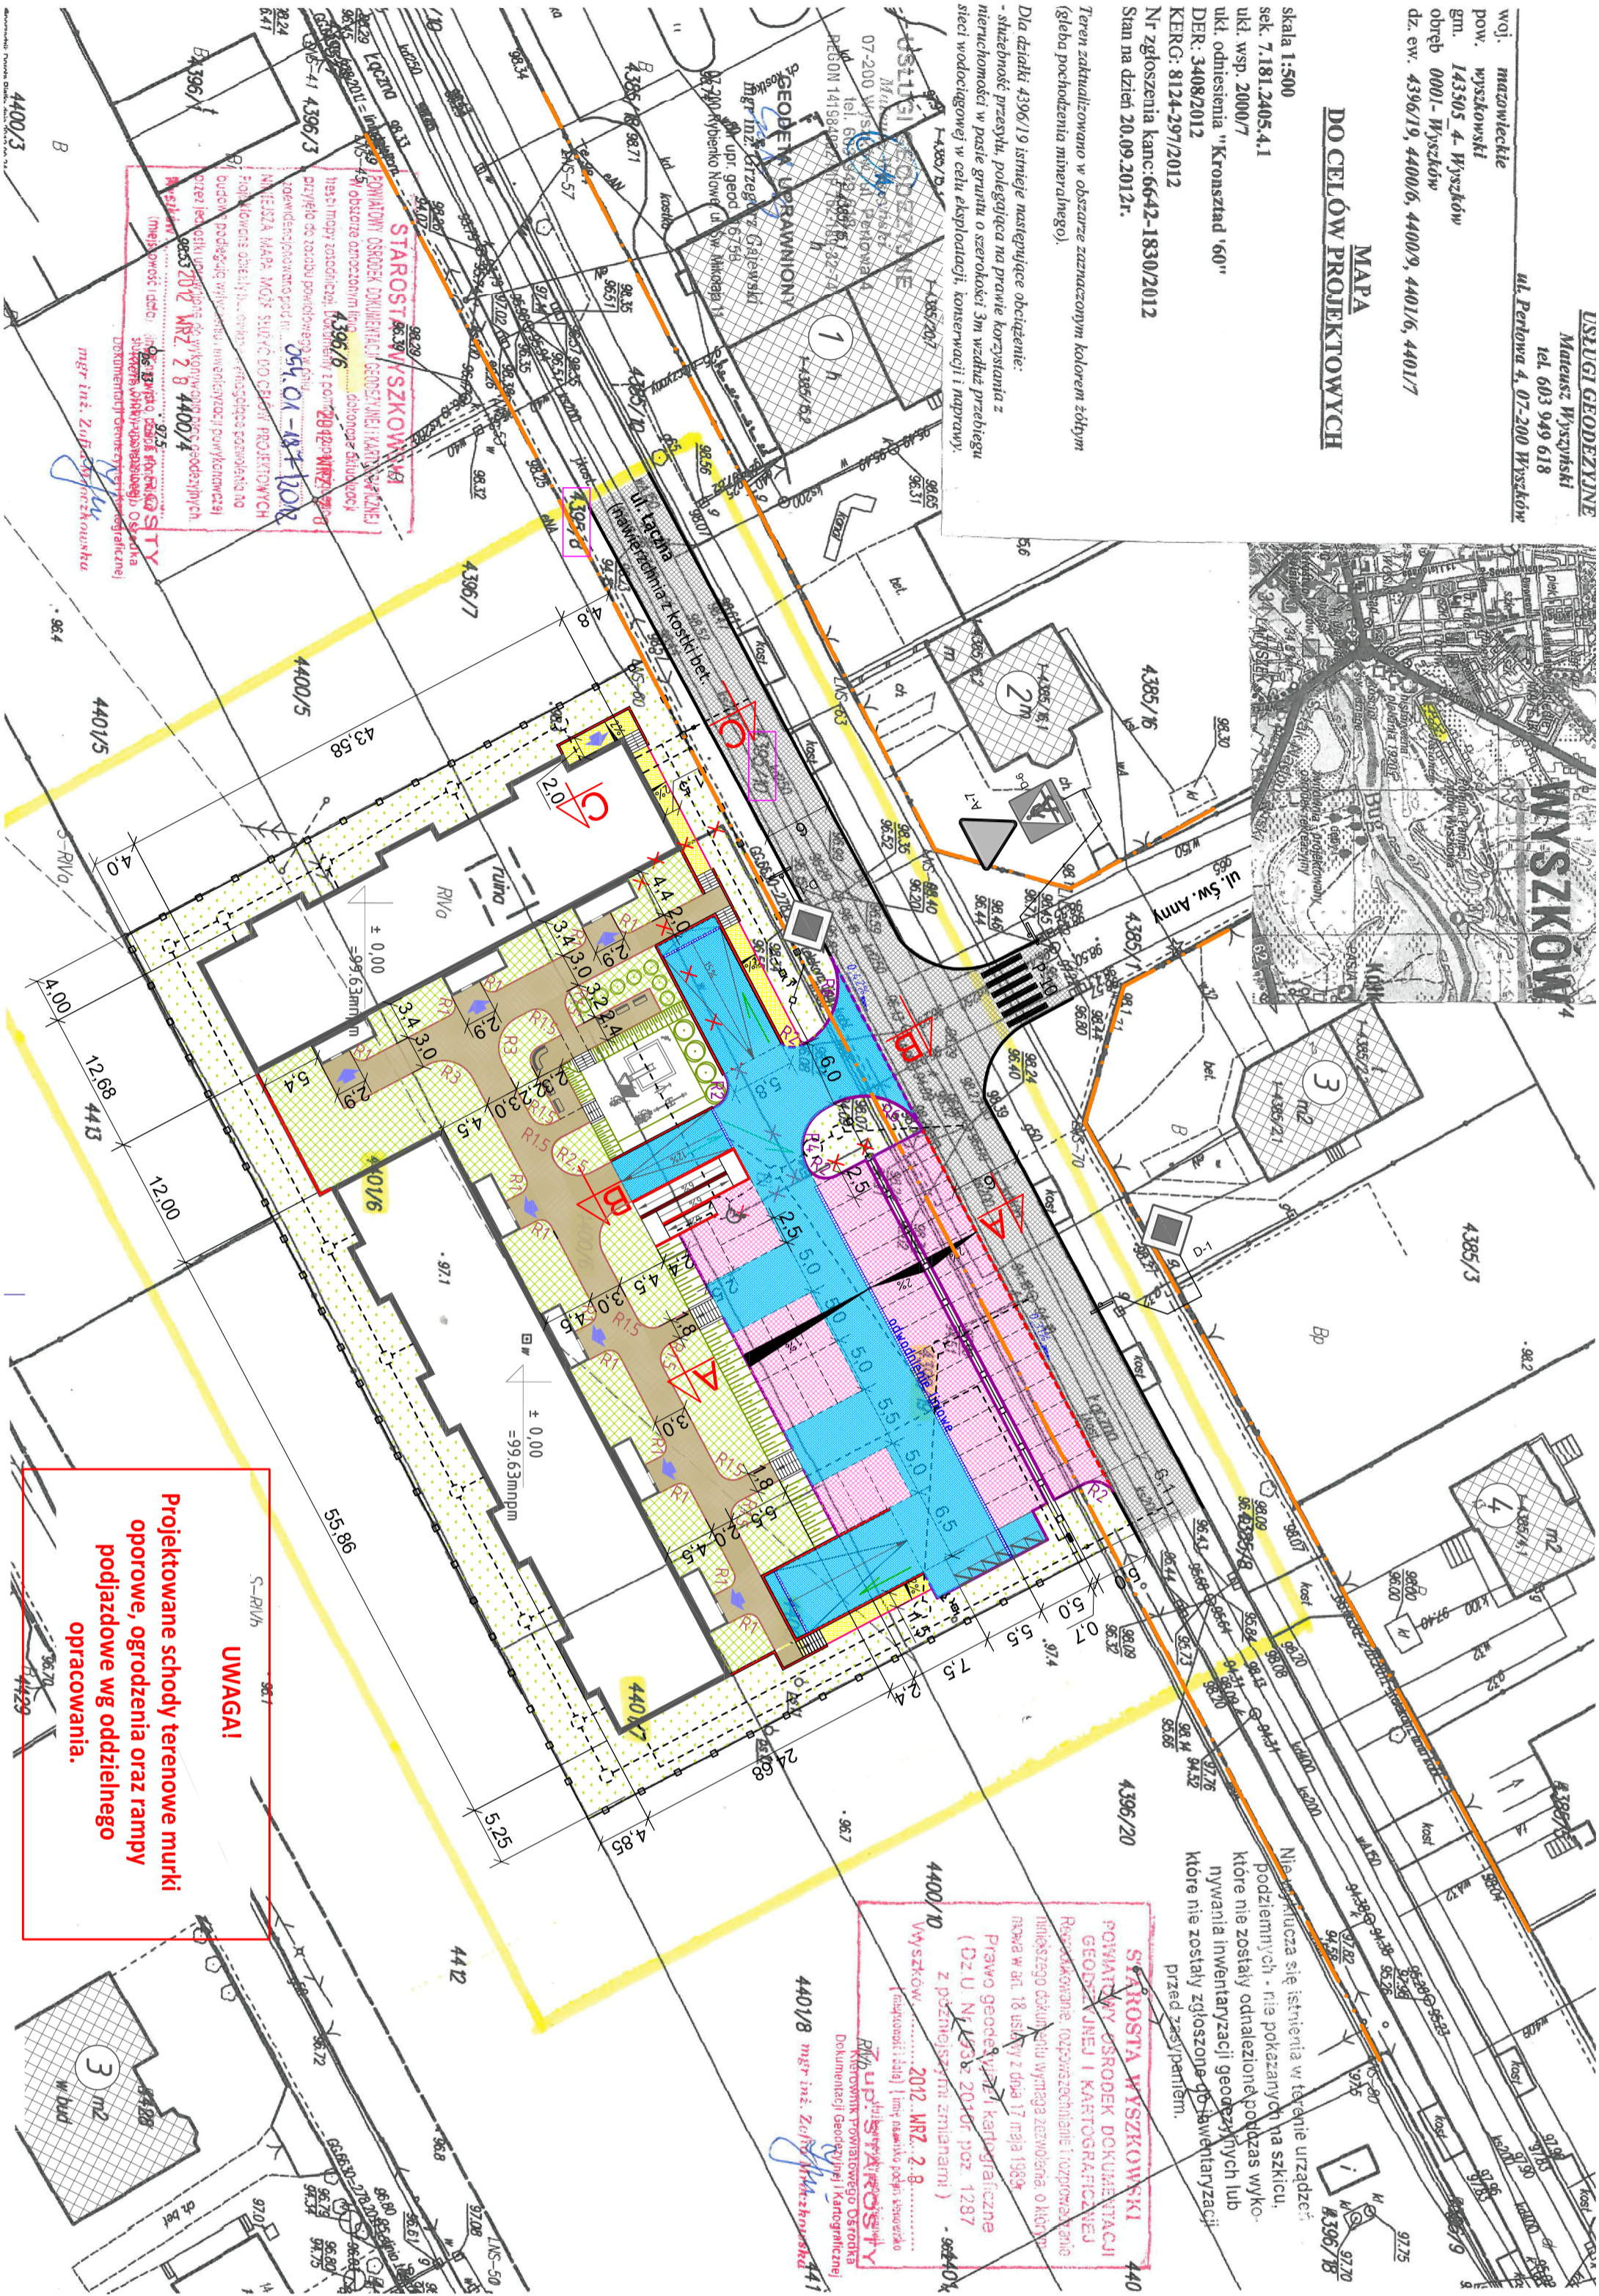

Nie skutkuje się istnienie w terenie urządzeń podziemnych - nie pokazanych na szkicu, które nie zostały odnotowane podczas wykonywania inwentaryzacji geodezyjnych lub które nie zostały zgłoszone do inwentaryzacji przed zamknięciem.

STAROSTA WYSZKOWSKI
POWIATOWY OŚRODEK DOKUMENTACJI
GEODEZYJNEJ I KARTOGRAFICZNEJ
Reprezentowane rozporządzenie i oznaczenie
tłumaczonego tekstu wymaga zezwolenia, o którym
mowa w art. 18 ust. 1 z dnia 17 maja 1989r.
Prawo geodezyjne z kartograficzne
(Dz.U. Nr 173 z 20.07.2007r. poz. 1287
z późniejszymi zmianami) - 964104
Wydział Geodezji i Kartografii
Instytut Geodezji i Inżynierii Pomiarowej
ul. Piłsudskiego 10
07-200 Wyszów
mgr inż. Zdzisław Wyszowski 441

UWAGI!
Projektowane schody terenowe murki
oporowe, ogrodzenia oraz rampy
podjazdowe wg oddzielnego
opracowania.

LEGENDA:

Projektowane:

- krawężnik betonowy 15x30x100cm wtopiony na ławie betonowej z oporem C12/15
- krawężnik betonowy 15x30x100cm wystający na ławie betonowej z oporem C12/15
- krawężnik betonowy najładowy 15x22x100cm na ławie betonowej z oporem C12/15
- obrzeże betonowe niskie 6x20x75cm
- nawierzchnia jezdni z betonowej kostki brukowej
- nawierzchnia postojowa z betonowej kostki brukowej
- nawierzchnia chodnika z betonowej kostki brukowej grub. 6cm
- humusowanie grub. 10cm i obsłanie trawą
- "zieleni dach"
- ogrodzenie
- murki oporowe wg odrębnego opracowania
- odwodnienie liniowe
- obramowanie ciągów pieszo-jezdnich wg odrębnego opracowania
- nawierzchnia ciągów pieszo-jezdnich wg odrębnego opracowania

Istniejące:

- ist. krawężnik betonowy
- ist. jezdnie z kostki betonowej
- ist. linia rozgraniczenia pasa drogowego
- ist. linia rozgraniczenia pasa drogowego
- ist. oznakowanie pionowe
- ist. oznakowanie poziome

		OMIS SC Wiesław Szczepkowski ul. Kobozerska 8 07-401 Ostrołęka tel./fax: +48 (29) 764 03 07 e-mail: omis@omis.pl NIP: 758 106 05 16 REGON: 556703588		Oddział przy Intercei S.A. ul. Armii WP 21 07-401 Ostrołęka tel./fax: +48 (29) 764 03 07 Intercei@omis.pl	
		w w w . o m i s . p l			
Investor:	WYSZKOWSKIE TOWARZYSTWO BUDOWNICTWA SPÓŁECZNEGO SP. Z O.O. ul. KORNIAŁA 1, 07-200 WYSZÓW	Nr rys.:	D2		
Lokalizacja:	DZIAŁKI NR EWID. 4396/19, 4400/6, 4400/9, 4401/6, 4401/7, POŁOŻONE PRZY UL. ŁĄCZNEJ W WYSZKOWIE ORAZ DZIAŁKI NR 4395/10 I 4395/8 STANOWIĄCE PAS DROGOWY UL. ŁĄCZNEJ	Branża:	DROGOWA		
Temat:	ZESPÓŁ ZABUDOWY MIESZKANIOWEJ WIELORODZINNEJ "NA SKARPIE" (etap I i II)	P.W.			
Nazwa rysunku:	PROJEKT ZAGOSPODAROWANIA TERENU				
Zespół projektowy:	Imię i nazwisko, nr uprawnień				
PROJEKTANT:	mgr inż. Marcin Parzych; MAZ/0395/POOD/11				
Ostrołęka, styczeń 2013 rok		skala 1:500			