


BUDYNEK WIELORODZINNY NR 1 - ETAP REALIZACJI INWESTYCJI
BUDYNEK WIELORODZINNY NR 2 - II ETAP REALIZACJI INWESTYCJI

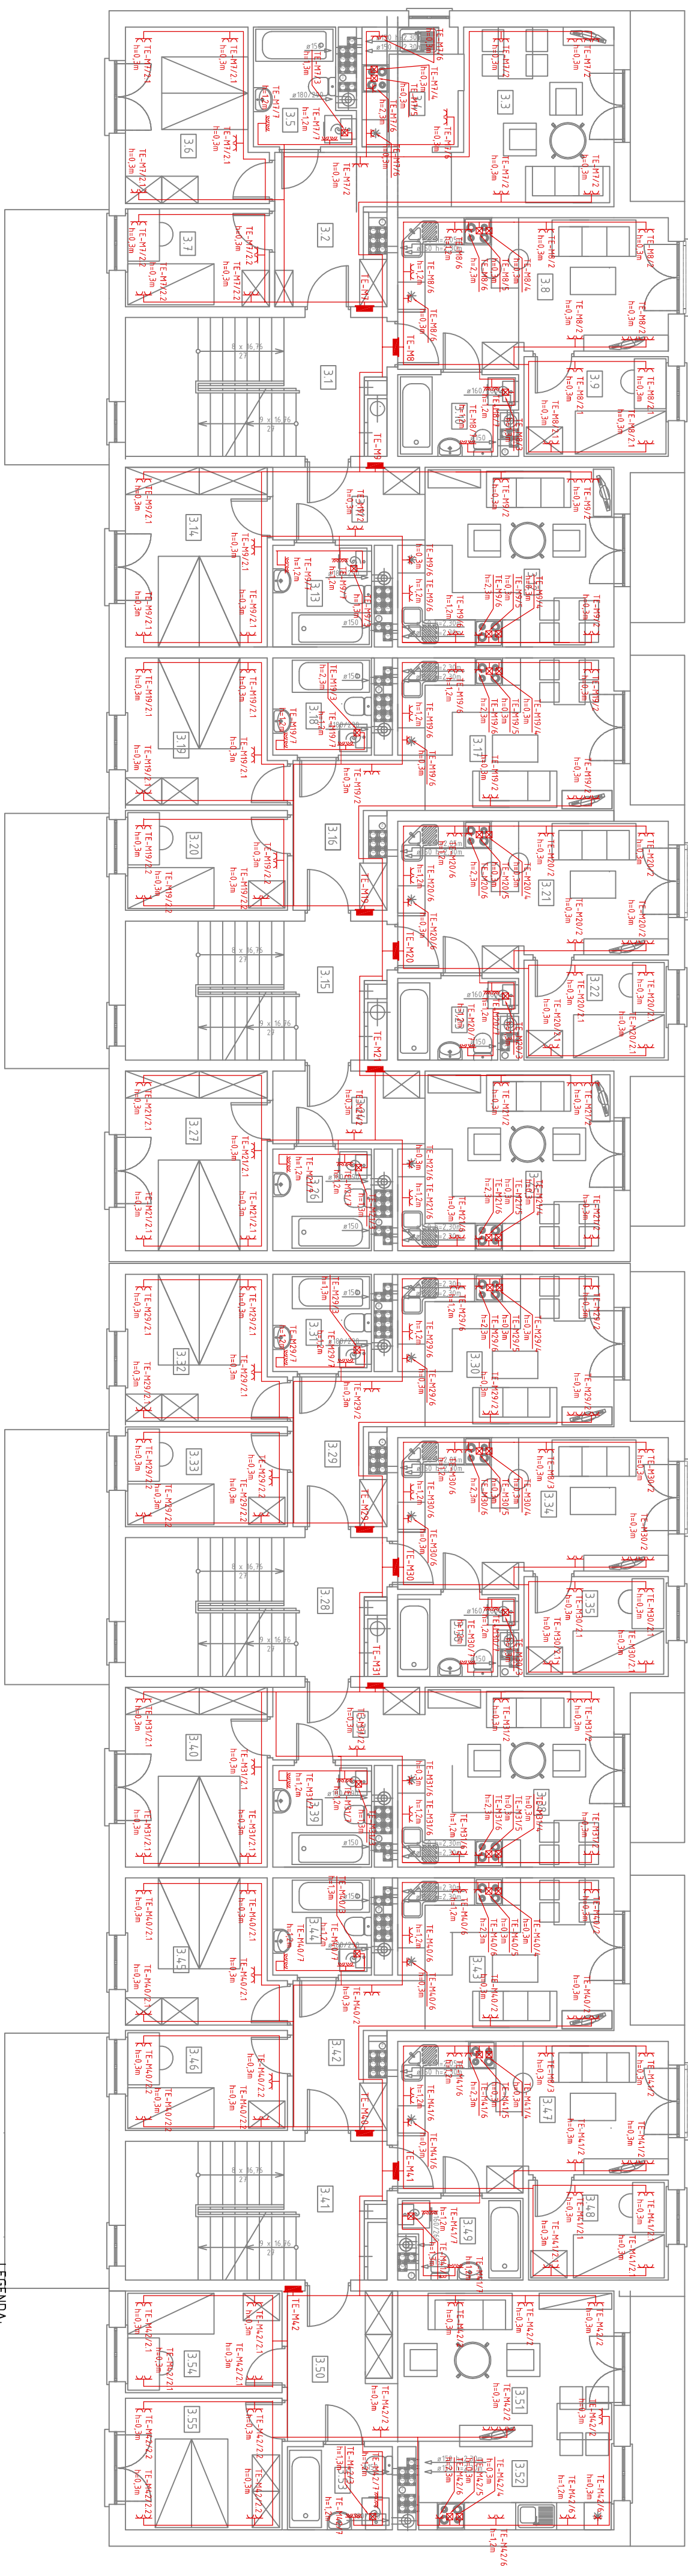

LOKAL MIESZKANIOWY NR 7, 8, 9

LOKAL MIESZKANIOWY NR 19, 20, 21

LOKAL MIESZKANIOWY NR 29, 30, 31

LOKAL MIESZKANIOWY NR 40, 41, 42

LOKAL MIESZKANIOWY NR 1, 2

LOKAL MIESZKANIOWY NR 3, 4

- LEGENDA:**
- TE-M1/1 - OPIS OBWODU ZASILANIA
 - TE-M1/2 - NUMER OBWODU
 - TE-M1/3 - ROZDZIELNICA ZASILAJĄCA
 - TE-M1-M36 - ROZDZIELNICA LOKALU MIESZKANIOWEGO
 - TE-M1-M36 - ROZDZIELNICA ZASILAJĄCA
 - TE-M1-M36 - ROZDZIELNICA LOKALU MIESZKANIOWEGO

- Gniazdo pojedyncze 2P+Z
- Gniazdo podwójne 2x2P+Z
- Gniazdo podwójne 2x2P+Z IP44
- Gniazdo podwójne 2x2P+Z
- Wypust zakończony puszką szczelną zabezpieczoną

Nr pom.	Nazwa pomieszczenia	pow. brutto [m ²]	pow. netto [m ²]	rodzaj pomieszczenia	rodzaj wykończenia
31	KORIDOR/KUCHNIA	11,40	2,50	PRZETWORNICZOWNIA	TERAKOTA/MALIERNY
32	PROBUDUZIENNY	5,10	2,50	PANELI POKROJONYCH	TYNKI GIPSOWE
33	PROBUDUZIENNY	5,10	2,50	PANELI POKROJONYCH	TYNKI GIPSOWE
34	KAZIMKA	5,20	2,50	TERAKOTA	TYNKI GIPSOWE
35	KAZIMKA	5,10	2,50	TERAKOTA	TYNKI GIPSOWE
36	PROBUDUZIENNY	5,10	2,50	PANELI POKROJONYCH	TERAKOTA/MALIERNY
37	PROBUDUZIENNY	5,10	2,50	PANELI POKROJONYCH	TYNKI GIPSOWE
38	PROBUDUZIENNY	5,10	2,50	PANELI POKROJONYCH	TYNKI GIPSOWE
39	PROBUDUZIENNY	5,10	2,50	PANELI POKROJONYCH	TERAKOTA/MALIERNY
310	KAZIMKA	4,30	2,50	TERAKOTA	TERAKOTA/MALIERNY
311	PROBUDUZIENNY	5,20	2,50	PANELI POKROJONYCH	TYNKI GIPSOWE
312	PROBUDUZIENNY	5,20	2,50	PANELI POKROJONYCH	TYNKI GIPSOWE
313	KAZIMKA	4,30	2,50	TERAKOTA	TERAKOTA/MALIERNY
314	PROBUDUZIENNY	5,20	2,50	PANELI POKROJONYCH	TYNKI GIPSOWE
315	KORIDOR/KUCHNIA	11,40	2,50	PANELI POKROJONYCH	TERAKOTA/MALIERNY
316	PROBUDUZIENNY	5,20	2,50	PANELI POKROJONYCH	TYNKI GIPSOWE
345	PROBUDUZIENNY	5,20	2,50	PANELI POKROJONYCH	TYNKI GIPSOWE
346	PROBUDUZIENNY	5,20	2,50	PANELI POKROJONYCH	TYNKI GIPSOWE
347	PROBUDUZIENNY	5,20	2,50	PANELI POKROJONYCH	TYNKI GIPSOWE
348	PROBUDUZIENNY	5,20	2,50	PANELI POKROJONYCH	TYNKI GIPSOWE
349	KAZIMKA	4,30	2,50	TERAKOTA	TERAKOTA/MALIERNY
350	PROBUDUZIENNY	5,20	2,50	PANELI POKROJONYCH	TYNKI GIPSOWE
351	PROBUDUZIENNY	5,20	2,50	PANELI POKROJONYCH	TYNKI GIPSOWE
352	KAZIMKA	4,30	2,50	TERAKOTA	TERAKOTA/MALIERNY
353	KAZIMKA	4,30	2,50	TERAKOTA	TERAKOTA/MALIERNY
354	PROBUDUZIENNY	5,20	2,50	PANELI POKROJONYCH	TYNKI GIPSOWE
355	PROBUDUZIENNY	5,20	2,50	PANELI POKROJONYCH	TYNKI GIPSOWE

OMIS SC
Ogólnopolski Związek Inżynierów i Techników Budowlanych
ul. Chałubińskiego 16
00-611 Warszawa
REGON: 142003338

W W W . O M I S . P L

INWESTOR:
SPÓŁDZIELNIA WSPÓLNOTY MIESZKANOWICZY
UL. KORNILÓWA 1, 01-200 WYSZKÓW

LOKALIZACJA:
DZIAŁKI NR EWID. 4386/19, 4400/6, 4400/9, 4401/6,
4401/6, POŁOŻONE PRZY UL. ŁĄCZNEJ W WYSZKOWIE
ZESPÓŁ ZABUDOWY MIESZKANOWEJ WIELORODZINNEJ
"NA SKARPIE"

TEMAT:
RZUT II ETAPU - INSTALACJA GWIAZD BUDYNEK NR 1 ETAP II

Nazwa rysunku:
Instalacja, rzut parteru

Techn. energ. Jerzy Jaszczyński, 812/88/05
mgr inż. Marek Biłaj

Zespół projektowy:
mgr inż. Stanisław Świddecki, 39/89/05

Oficyna:
Ostrołęka, styczeń 2013 rok

skala 1:100