


ZESTAWIENIE POWIERZCHNI						
Nr pom	Nazwa pomieszczenia	pow. [m ²]	rodzaj posadzki	rodzaj wykładzin	rodzaj wykładzin	rodzaj wykładzin
011	GARAŻE PODZIEMNE	670,00	2,70 / 2,30	posadzka betonowa	typ	typ
012	KOMUNIKACJA (kuchnia, łazienka, schowek)	137,00	2,70	ptyki gresowe antypoślizgowe	cielistwo-wąpniowy	cielistwo-wąpniowy
013	KOMUNIKACJA	3,65	2,70	posadzka betonowa	typ	typ
014	POMIESZCZENIE TECHNICZNE	11,65	2,70	posadzka betonowa	typ	typ
015	KOŁNIEKA LOKATORSKA NR 1	3,20	2,70	posadzka betonowa	typ	typ
016	KOŁNIEKA LOKATORSKA NR 2	2,80	2,70	posadzka betonowa	typ	typ
017	KOŁNIEKA LOKATORSKA NR 3	2,80	2,70	posadzka betonowa	typ	typ
018	KOŁNIEKA LOKATORSKA NR 4	2,80	2,70	posadzka betonowa	typ	typ
019	KOŁNIEKA LOKATORSKA NR 5	2,80	2,70	posadzka betonowa	typ	typ
0110	KOŁNIEKA LOKATORSKA NR 6	2,70	2,70	posadzka betonowa	typ	typ
0111	KOŁNIEKA LOKATORSKA NR 7	2,70	2,70	posadzka betonowa	typ	typ
0112	KOŁNIEKA LOKATORSKA NR 8	2,70	2,70	posadzka betonowa	typ	typ
0113	KOŁNIEKA LOKATORSKA NR 9	2,25	2,70	posadzka betonowa	typ	typ
0114	KOŁNIEKA LOKATORSKA NR 10	2,25	2,70	posadzka betonowa	typ	typ
0115	KOŁNIEKA LOKATORSKA NR 11	2,25	2,70	posadzka betonowa	typ	typ
0116	KOŁNIEKA LOKATORSKA NR 12	4,35	2,70	posadzka betonowa	typ	typ
0117	KOŁNIEKA LOKATORSKA NR 13	4,35	2,70	posadzka betonowa	typ	typ
0118	KOŁNIEKA LOKATORSKA NR 14	4,35	2,70	posadzka betonowa	typ	typ
0119	KOŁNIEKA LOKATORSKA NR 15	4,35	2,70	posadzka betonowa	typ	typ
0120	KOŁNIEKA LOKATORSKA NR 16	4,35	2,70	posadzka betonowa	typ	typ
0121	KOŁNIEKA LOKATORSKA NR 17	2,70	2,70	posadzka betonowa	typ	typ
0122	KOŁNIEKA LOKATORSKA NR 18	2,70	2,70	posadzka betonowa	typ	typ
0123	KOŁNIEKA LOKATORSKA NR 19	2,70	2,70	posadzka betonowa	typ	typ
0124	KOŁNIEKA LOKATORSKA NR 20	2,25	2,70	posadzka betonowa	typ	typ
0125	KOŁNIEKA LOKATORSKA NR 21	2,25	2,70	posadzka betonowa	typ	typ
0126	KOŁNIEKA LOKATORSKA NR 22	2,25	2,70	posadzka betonowa	typ	typ
0127	KOŁNIEKA LOKATORSKA NR 23	4,35	2,70	posadzka betonowa	typ	typ
0128	KOŁNIEKA LOKATORSKA NR 24	4,35	2,70	posadzka betonowa	typ	typ
0129	KOŁNIEKA LOKATORSKA NR 25	4,35	2,70	posadzka betonowa	typ	typ
0130	KOŁNIEKA LOKATORSKA NR 26	4,35	2,70	posadzka betonowa	typ	typ
0131	KOŁNIEKA LOKATORSKA NR 27	4,35	2,70	posadzka betonowa	typ	typ
0132	KOŁNIEKA LOKATORSKA NR 28	2,70	2,70	posadzka betonowa	typ	typ
0133	KOŁNIEKA LOKATORSKA NR 29	2,70	2,70	posadzka betonowa	typ	typ
0134	KOŁNIEKA LOKATORSKA NR 30	2,70	2,70	posadzka betonowa	typ	typ
0135	KOŁNIEKA LOKATORSKA NR 31	2,25	2,70	posadzka betonowa	typ	typ
0136	KOŁNIEKA LOKATORSKA NR 32	2,25	2,70	posadzka betonowa	typ	typ
0137	KOŁNIEKA LOKATORSKA NR 33	2,25	2,70	posadzka betonowa	typ	typ
0138	KOŁNIEKA LOKATORSKA NR 34	4,40	2,70	posadzka betonowa	typ	typ

POWIERZCHNIA KOMUNIKACJI (011+000) [m ²]	- 138,65 m ² V=00002
POWIERZCHNIA UŻYTKOWA PIWNIC (konst+000) [m ²]	- 801,75 m ² V=00002
W tym:	- 130,30 m ² V=00002
- powierzchnia kom+000 [m ²]	- 670,00 m ² V=00002
- powierzchnia garaży	- 116,5 m ² V=00002
- powierzchnia pomieszczeń technicznych	- 116,5 m ² V=00002
ŁĄCZNE POWIERZCHNIA UŻYTKOWA PIWNIC	- 940,40 m² V=00002

- LEGENDA :**
- W22-325x125 K - CO-140 — przykładowe oznaczenie kratki wyciągowej o wym.325x125 o wydajności 140 m³/h umieszczonej pod stropem
 - W24-325x125 K - LPG-140 — przykładowe oznaczenie kratki wyciągowej o wym.325x125 o wydajności 140 m³/h umieszczonej nad posadzką
 - CO — czujnik tlenu węgla typu np. WG-22.EG umieszczony pod stropem
 - LPG — czujnik gazu typu np. WG-15.EG LPG umieszczony nad posadzką
 - Ø315 — kanał wentylacyjny typu SPIRO Ø315

UWAGA :
 Kanały wentylacyjne wyprowadzić ponad dach w szachtach instalacyjnych i zakończyć wentylatorami dachowymi.
 Kanały zaizolować matą gr. 20mm np. ALU LAMELLA MAT.
 Przy przejściach przez ściany oddzielenia ppoż zamontować klapy ppoż z wyzwalaczem termicznym np. typu FID/PRO-S, FID S.

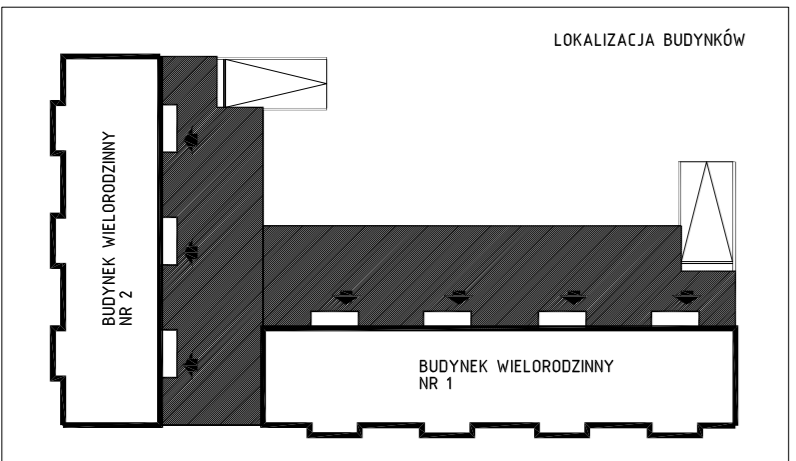

		OMIS SC Władysław Szczepkowski ul. Kołomyjska 8 07-401 Ostrołęka tel./fax: +48 (29) 769 10 95 e-mail: omis@omis.pl NIP: 780 100 05 10 REGON: 140070308		Ostrołęka przy Ścieżce Słońca Piłsudskiego S.A. ul. I Armii Wojska Polskiego 27 07-401 Ostrołęka tel./fax: +48 (29) 764 03 07	
		www.omis.pl			
Investor:	WYSZKOWSKIE TOWARZYSTWO BUDOWNICTWA SPOŁECZNEGO SP. Z O.O. ul. KOMUNALNA 1, 07-200 WYSZKÓW	Nr rys.:	PBW-526		
Lokalizacja:	DZIAŁKI NR EWID. 4396/19, 4400/6, 4400/9, 4401/6, 4401/7, 4395/8, 4395/10 POŁOŻONE PRZY UL. ŁĄCZNEJ W WYSZKOWIE	Branża:	SANTARNA		
Temat:	ZESPÓŁ ZABUDOWY MIESZKANOWEJ WIELORODZINNEJ "NA SKARPIE"				
Nazwa rysunku:	RZUT PIWNIC - INSTALACJA WENTYLACJI MECH. I C.O. / BUDYNEK NR2 (ETAP II)				
Zespół projektowy:	Imię i nazwisko, nr uprawnień mgr inż. Marcin Lewandowski; MAZ/0211/PWOS/09				
Sprawdzający:	mgr inż. Hubert Cukacz mgr inż. Jacek Zebrowski; MAZ/0177/PWOS/05				
		Ostrołęka, styczeń 2013 rok			skala 1:100