

ZESTAWIENIE POWIERZONI						
Nr pom	Nazwa powierzchni	pow. [m <sup>2</sup> ]	Nr. wys. [m]	rodzaj posadzki	rodzaj wykończenia	rodzaj wykończenia
011	GARAŻE PODZIEMNE	876,00	2,70 / 2,30	posadzka betonowa	typ	typ
012	KORNIKAŁA (bez drzwi, bez schodów)	184,00	2,70	głębokie gładkie wykładane	typ	typ
013	POPEŁZCZENE TECHNICZNE	5,70	2,70	posadzka betonowa	typ	typ
014	POPEŁZCZENE TECHNICZNE	5,70	2,70	posadzka betonowa	typ	typ
015	KOPRÓKA LOKATORSKA NR 1 / klatka 1	2,70	2,70	posadzka betonowa	typ	typ
016	KOPRÓKA LOKATORSKA NR 2 / klatka 1	2,70	2,70	posadzka betonowa	typ	typ
017	KOPRÓKA LOKATORSKA NR 3 / klatka 1	2,70	2,70	posadzka betonowa	typ	typ
018	KOPRÓKA LOKATORSKA NR 4 / klatka 1	2,25	2,70	posadzka betonowa	typ	typ
019	KOPRÓKA LOKATORSKA NR 5 / klatka 1	2,25	2,70	posadzka betonowa	typ	typ
020	KOPRÓKA LOKATORSKA NR 6 / klatka 1	2,25	2,70	posadzka betonowa	typ	typ
021	KOPRÓKA LOKATORSKA NR 7 / klatka 1	4,35	2,70	posadzka betonowa	typ	typ
022	KOPRÓKA LOKATORSKA NR 8 / klatka 1	4,35	2,70	posadzka betonowa	typ	typ
023	KOPRÓKA LOKATORSKA NR 9 / klatka 1	4,35	2,70	posadzka betonowa	typ	typ
024	KOPRÓKA LOKATORSKA NR 10 / klatka 1	4,35	2,70	posadzka betonowa	typ	typ
025	KOPRÓKA LOKATORSKA NR 11 / klatka 1	4,35	2,70	posadzka betonowa	typ	typ
026	KOPRÓKA LOKATORSKA NR 12 / klatka 1	2,70	2,70	posadzka betonowa	typ	typ
027	KOPRÓKA LOKATORSKA NR 13 / klatka 1	2,70	2,70	posadzka betonowa	typ	typ
028	KOPRÓKA LOKATORSKA NR 14 / klatka 2	2,70	2,70	posadzka betonowa	typ	typ
029	KOPRÓKA LOKATORSKA NR 15 / klatka 2	2,25	2,70	posadzka betonowa	typ	typ
030	KOPRÓKA LOKATORSKA NR 16 / klatka 2	2,25	2,70	posadzka betonowa	typ	typ
031	KOPRÓKA LOKATORSKA NR 17 / klatka 2	2,25	2,70	posadzka betonowa	typ	typ
032	KOPRÓKA LOKATORSKA NR 18 / klatka 2	4,50	2,70	posadzka betonowa	typ	typ
033	KOPRÓKA LOKATORSKA NR 19 / klatka 2	4,50	2,70	posadzka betonowa	typ	typ
034	KOPRÓKA LOKATORSKA NR 20 / klatka 2	4,50	2,70	posadzka betonowa	typ	typ
035	KOPRÓKA LOKATORSKA NR 21 / klatka 2	4,50	2,70	posadzka betonowa	typ	typ
036	KOPRÓKA LOKATORSKA NR 22 / klatka 2	4,50	2,70	posadzka betonowa	typ	typ
037	KOPRÓKA LOKATORSKA NR 23 / klatka 3	2,70	2,70	posadzka betonowa	typ	typ
038	KOPRÓKA LOKATORSKA NR 24 / klatka 3	2,70	2,70	posadzka betonowa	typ	typ
039	KOPRÓKA LOKATORSKA NR 25 / klatka 3	2,70	2,70	posadzka betonowa	typ	typ
040	KOPRÓKA LOKATORSKA NR 26 / klatka 3	2,25	2,70	posadzka betonowa	typ	typ
041	KOPRÓKA LOKATORSKA NR 27 / klatka 3	2,25	2,70	posadzka betonowa	typ	typ
042	KOPRÓKA LOKATORSKA NR 28 / klatka 3	2,25	2,70	posadzka betonowa	typ	typ
043	KOPRÓKA LOKATORSKA NR 29 / klatka 3	4,35	2,70	posadzka betonowa	typ	typ
044	KOPRÓKA LOKATORSKA NR 30 / klatka 3	4,35	2,70	posadzka betonowa	typ	typ
045	KOPRÓKA LOKATORSKA NR 31 / klatka 4	4,35	2,70	posadzka betonowa	typ	typ
046	KOPRÓKA LOKATORSKA NR 32 / klatka 4	2,70	2,70	posadzka betonowa	typ	typ
047	KOPRÓKA LOKATORSKA NR 33 / klatka 4	2,70	2,70	posadzka betonowa	typ	typ
048	KOPRÓKA LOKATORSKA NR 34 / klatka 4	2,70	2,70	posadzka betonowa	typ	typ
049	KOPRÓKA LOKATORSKA NR 35 / klatka 4	2,70	2,70	posadzka betonowa	typ	typ
050	KOPRÓKA LOKATORSKA NR 36 / klatka 4	2,70	2,70	posadzka betonowa	typ	typ
051	KOPRÓKA LOKATORSKA NR 37 / klatka 4	2,25	2,70	posadzka betonowa	typ	typ
052	KOPRÓKA LOKATORSKA NR 38 / klatka 4	2,25	2,70	posadzka betonowa	typ	typ
053	KOPRÓKA LOKATORSKA NR 39 / klatka 4	2,25	2,70	posadzka betonowa	typ	typ
054	KOPRÓKA LOKATORSKA NR 40 / klatka 4	2,80	2,70	posadzka betonowa	typ	typ
055	KOPRÓKA LOKATORSKA NR 41 / klatka 4	2,80	2,70	posadzka betonowa	typ	typ
056	KOPRÓKA LOKATORSKA NR 42 / klatka 4	2,80	2,70	posadzka betonowa	typ	typ
057	KOPRÓKA LOKATORSKA NR 43 / klatka 4	2,80	2,70	posadzka betonowa	typ	typ
058	KOPRÓKA LOKATORSKA NR 44 / klatka 4	3,00	2,70	posadzka betonowa	typ	typ
059	KOPRÓKA LOKATORSKA NR 45 / klatka 4	3,00	2,70	posadzka betonowa	typ	typ

POWIERZCHNIA KOPRÓK LOKATORSKICH  
 POWIERZCHNIA UŻYTKOWA PIANE: 5000/000/300 lokatorskie, garaże, pom. techniczne  
 - 184,00 m<sup>2</sup> w: 00000  
 - 331,75 m<sup>2</sup> w: 00000  
 w typie  
 powierzchnia kopM-000/300 lokatorskich  
 - 876,00 m<sup>2</sup> w: 00000  
 powierzchnia garaży  
 - 184,00 m<sup>2</sup> w: 00000  
 powierzchnia posadzki technicznych  
 - 11,40 m<sup>2</sup> w: 00000  
 ŁĄCZNE  
 POWIERZCHNIA UŻYTKOWA PIANE  
 - 1071,75 m<sup>2</sup> w: 00000

**LEGENDA :**

W22-325x125 — przykładowe oznaczenie kratki wyciągowej o wym. 325x125  
 K - CO-140 — wydajności 140 m<sup>3</sup>/h umieszczonej pod stropem


W24-325x125 — przykładowe oznaczenie kratki wyciągowej o wym. 325x125  
 K - LPG-140 — wydajności 140 m<sup>3</sup>/h umieszczonej nad posadzką

CO — czujnik Henku węgla typu np. WG-22.EG umieszczony pod stropem

LPG — czujnik gazu typu np. WG-15.EG LPG umieszczony nad posadzką

Ø315 — kanał wentylacyjny typu SPIRO Ø315

**UWAGA :**  
 Kanały wentylacyjne wyprowadzić ponad dach w szachtach instalacyjnych i zakończyć wentylatorami dachowymi.  
 Kanały zaizolować matą gr. 20mm np. ALU LAMELLA MAT.  
 Przy przejściach przez ściany oddzielenia ppoż zamontować klapy ppoż z wyłącznikiem termicznym typu np. FID/PRO-S, FID S.

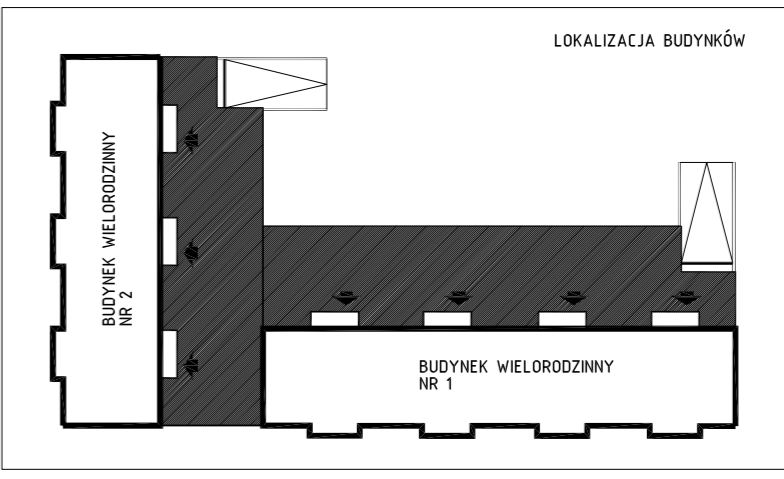

**OMIS SC**  
 OMI SC Władysław Szczęśliwski  
 ul. Kołkostrza 8  
 07-401 Chorosze  
 tel./fax: +48 (29) 769 10 55  
 e-mail: omis@omis.pl  
 NIP: 769 105 05 16  
 REGON: 140170000  
 www.omis.pl

Investor: WYSZKOWSKIE TOWARZYSTWO BUDOWNICTWA SPOŁECZNEGO SP. Z O.O. ul. KOMUNALNA 1, 07-200 WYSZKÓW Nr rys.: PBW-52

Lokalizacja: DZIAŁKI NR EWID. 4396/19, 4400/6, 4400/9, 4401/6, 4401/7, 4395/8, 4395/10 POŁOŻONE PRZY UL. ŁĄCZNEJ W WYSZKOWIE Branża: SANITARNIA

Temat: ZESPÓŁ ZABUDOWY MIESZKANIOWEJ WIELORODZINNEJ "NA SKARPIE"

Nazwa rysunku: RZUT PIWNIC - INSTALACJA WENTYLACJI MECH. I C.O. / BUDYNEK NR1 (ETAP I)

Zespół projektowy: mgr inż. Marcin Lewandowski; MAZ/0171/PW05/09  
 mgr inż. Hubert Cikacz

Sprawdzający: mgr inż. Jacek Zebrowski; MAZ/0171/PW05/05  
 Ostręka, styczeń 2013 rok skala 1:100