




Przekroj normalny A-A

Przekroj normalny B-B

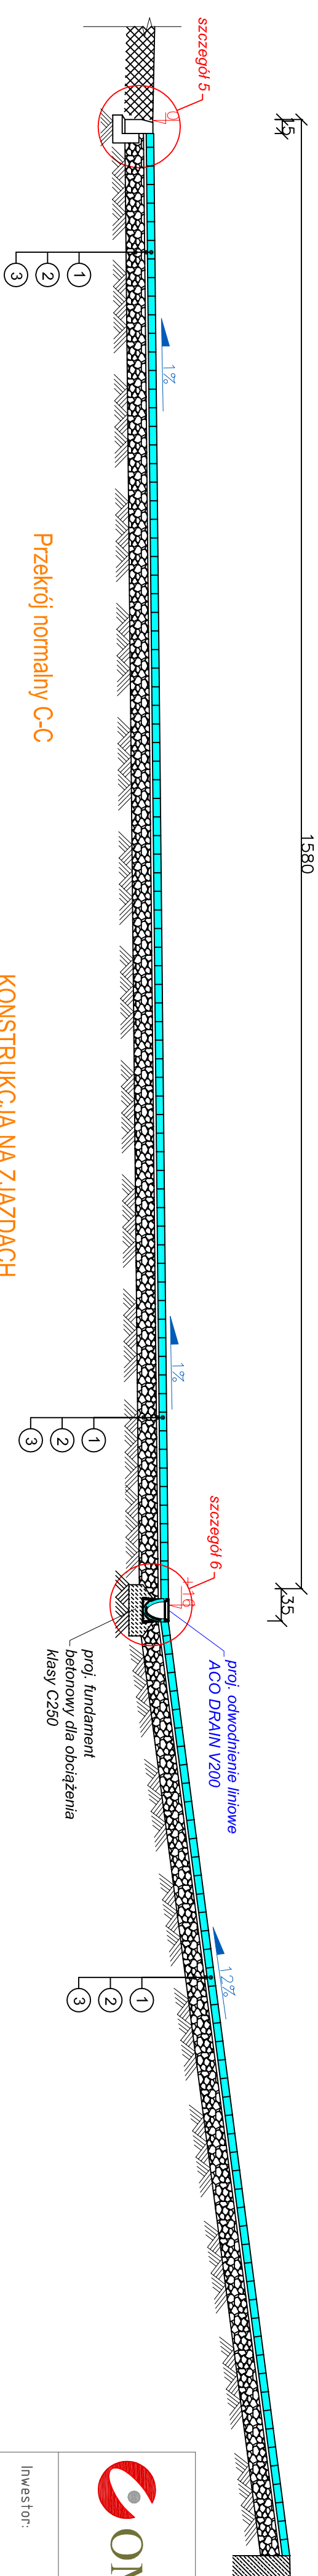


Przekroj normalny C-C

KONSTRUKCJA NA ZJAZDACH DO GARAŻY

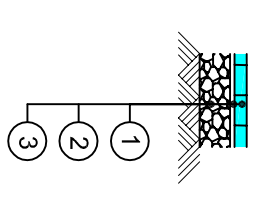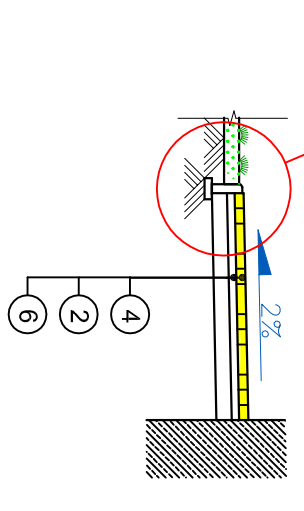

LEGENDA:

- ① Betonowa kostka brukowa grub. 8cm
- ② Podsypka cementowo-piaskowa 1+4 grub. 3cm
- ③ Podbudowa z kruszywa łamanego 0/31.5 słab. mech grub. 20cm
- ④ Betonowa kostka brukowa grub. 6cm
- ⑤ warstwa humusu grub. 10 cm obsiana trawą
- ⑥ Podbudowa z kruszywa naturalnego fr. 0/31.50 mm słab. mech. grub. 10 cm

 <p>OMIS SC Miejskie Szczepki ul. Kołczaska 8 44-100 Olesno tel. 78 150 05 16 om@omisc.pl REGON: 50705538</p>		<p>W W W . o m i s . p l</p>	
		<p>Oddział Inżynierski S.A. ul. Armii WP 21 07-401 Osiek tel./fax: +48 (20) 754 03 07 in@omisc.pl</p>	
Investor:	WYSZKOWSKIE TOWARZYSTWO BUDOWNICTWA SPOŁECZNEGO SP. Z O.O. ul. KOMUNALNA 1, 07-200 WYSZKÓW	Nr rys.:	D4
Lokalizacja:	DZIAŁKI NR EWID. 4396/19, 4400/6, 4400/9, 4401/6, 4401/7, POŁOŻONE PRZY UL. ŁĄCZNEJ W WYSZKOWIE ORAZ DZIAŁKI NR 4395/10 i 4395/8 STANOWIĄCE PAS DROGOWY UL. ŁĄCZNEJ	Bransza:	DRÓGOWA
Temat:	ZESPÓŁ ZABUDOWY MIESZKANIOWEJ WIELORODZINNEJ "NA SKARPIE"	Projektant:	P.B
Nazwa rysunku:	PRZEKROJE NORMALNE	Projektant:	mgr inż. Marcin Parzych; MAZ/0395/P000/11
Zespół projektowy:	Imię i nazwisko, nr uprawnień	Projektant:	mgr inż. Leszek Cmielowski; 66/94/05
SPRAWDZAJĄCY:		Projektant:	
	Ostrołęka, styczeń 2013 rok		skala 1:50