




Przekroji normalny A-A

Przekroji normalny B-B

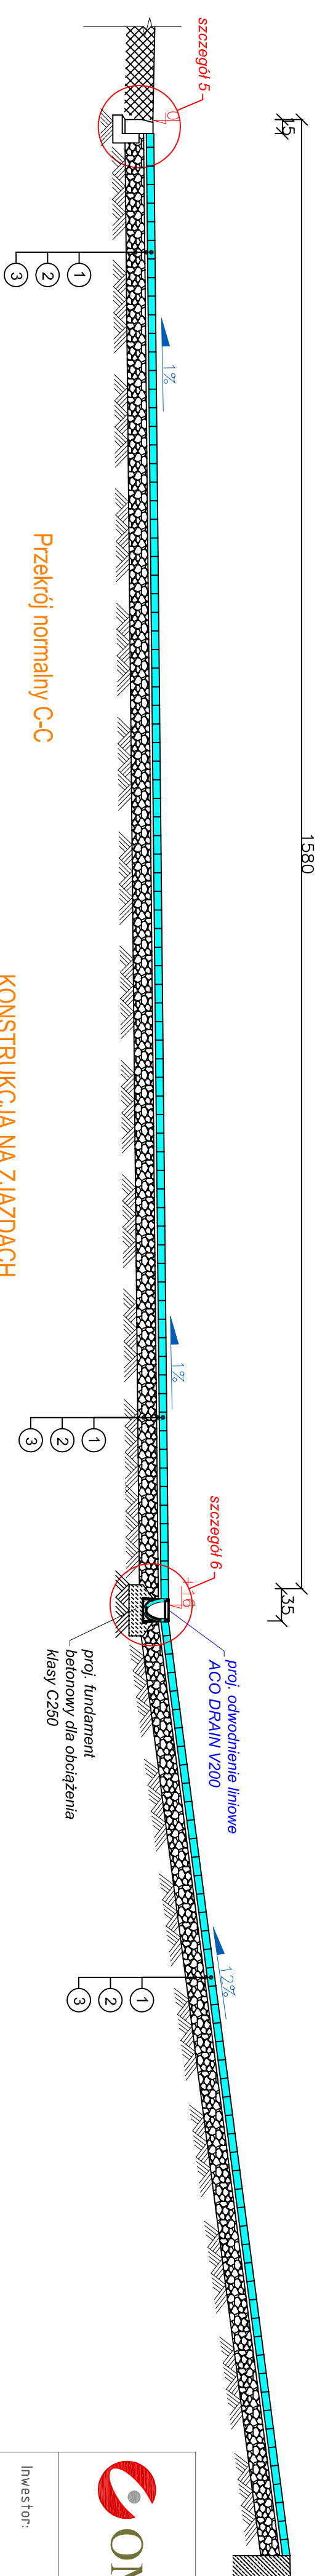


Przekroji normalny C-C

KONSTRUKCJA NA ZJAZDACH DO GARAŻY

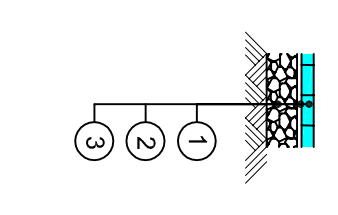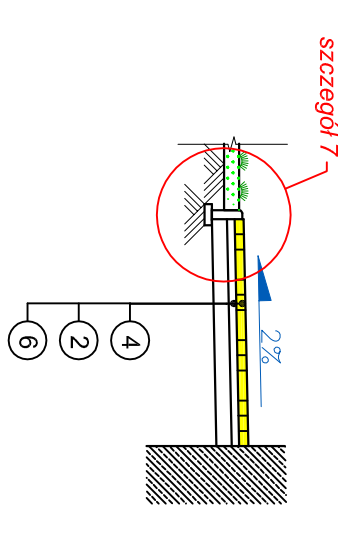

- LEGENDA:**
- ① Betonowa kostka brukowa grub. 8cm
 - ② Podsypka cementowo-piaskowa 1+4 grub. 3cm
 - ③ Podbudowa z kruszywa łamanego 0/31.5 słab. mech grub. 20cm
 - ④ Betonowa kostka brukowa grub. 6cm
 - ⑤ warstwa humusu grub. 10 cm obsiana trawą
 - ⑥ Podbudowa z kruszywa naturalnego fr. 0/31.50 mm słab. mech. grub. 10 cm

 <p>OMIS SC ul. Kołczaska 8 07-401 Ostrołęka t. 78 155 05 16 om@omisc.pl REGON: 58078558</p> <p>W W W . o m i s . p l</p>		<p>Oddział Inżynierii S.A. ul. Armii WP 21 07-401 Ostrołęka t. 78 155 05 16 in@omisc.pl</p>	
		<p>Investor: WYSZKOWSKIE TOWARZYSTWO BUDOWNICTWA SPOŁECZNEGO SP. Z O.O. ul. KOMUNALNA 1, 07-200 WYSZKÓW</p>	
<p>Lokalizacja: DZIAŁKI NR EWID. 4396/19, 4400/6, 4400/9, 4401/6, 4401/6, POŁOŻONE PRZY UL. ŁĄCZNEJ W WYSZKOWIE ORAZ DZIAŁKI NR 4395/10 i 4395/8 STANOWIĄCE PAS DROGOWY UL. ŁĄCZNEJ</p>		<p>Nr rys.: D4</p> <p>Branża: DRÓGOWA</p>	
<p>Temat: ZESPÓŁ ZABUDOWY MIESZKANOWEJ WIELORODZINNEJ "NA SKARPIE"</p>		<p>Skala: 1:50</p>	
<p>Nazwa rysunku: PRZEKROJE NORMALNE</p>		<p>PROJEKTANT: mgr inż. Marcin Parzych; MAZ/0395/P00D/11</p>	
<p>Zespół projektowy: Imię i nazwisko, nr uprawnień</p>		<p>Ostrołęka, styczeń 2013 rok</p>	