




Szczegół 1

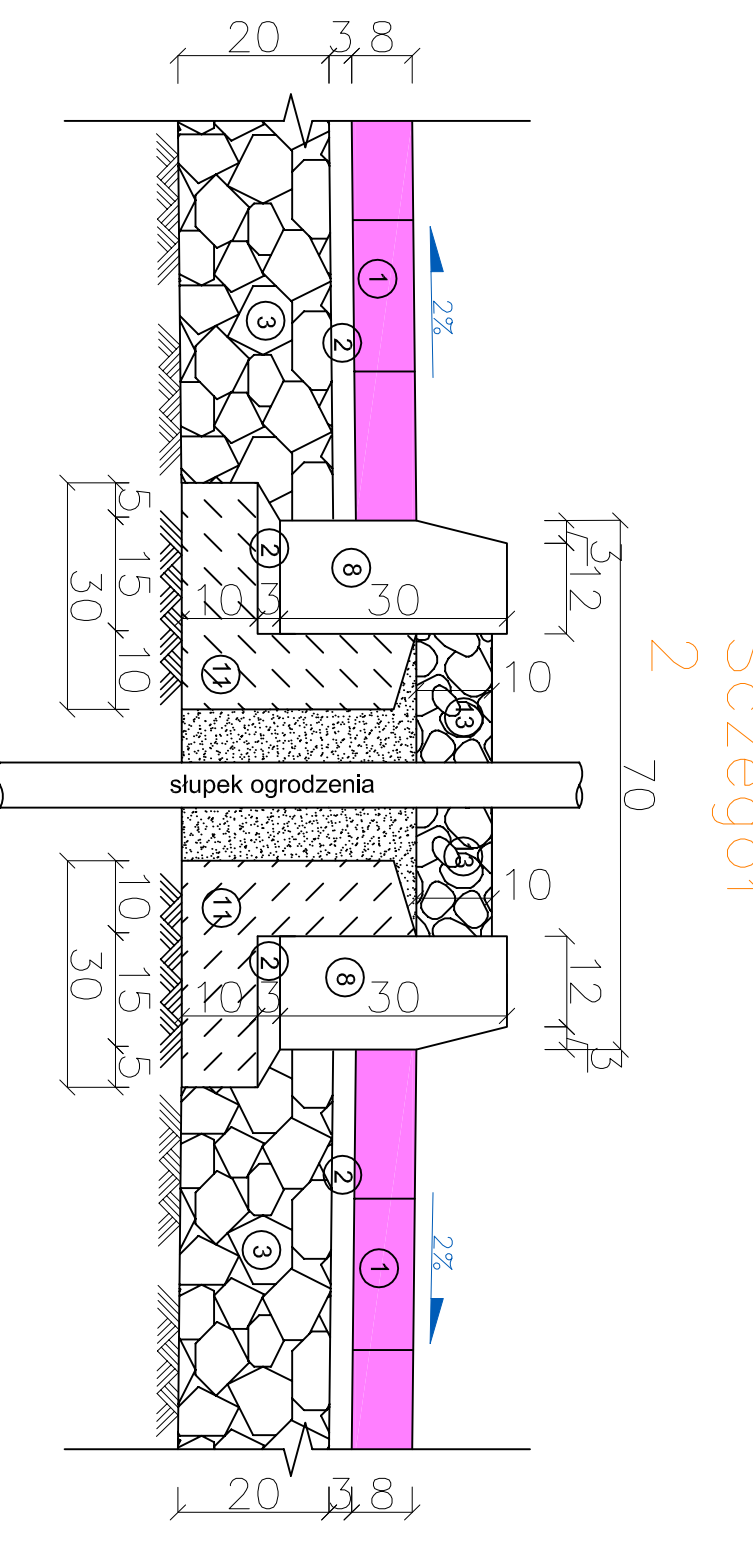


Szczegół 2

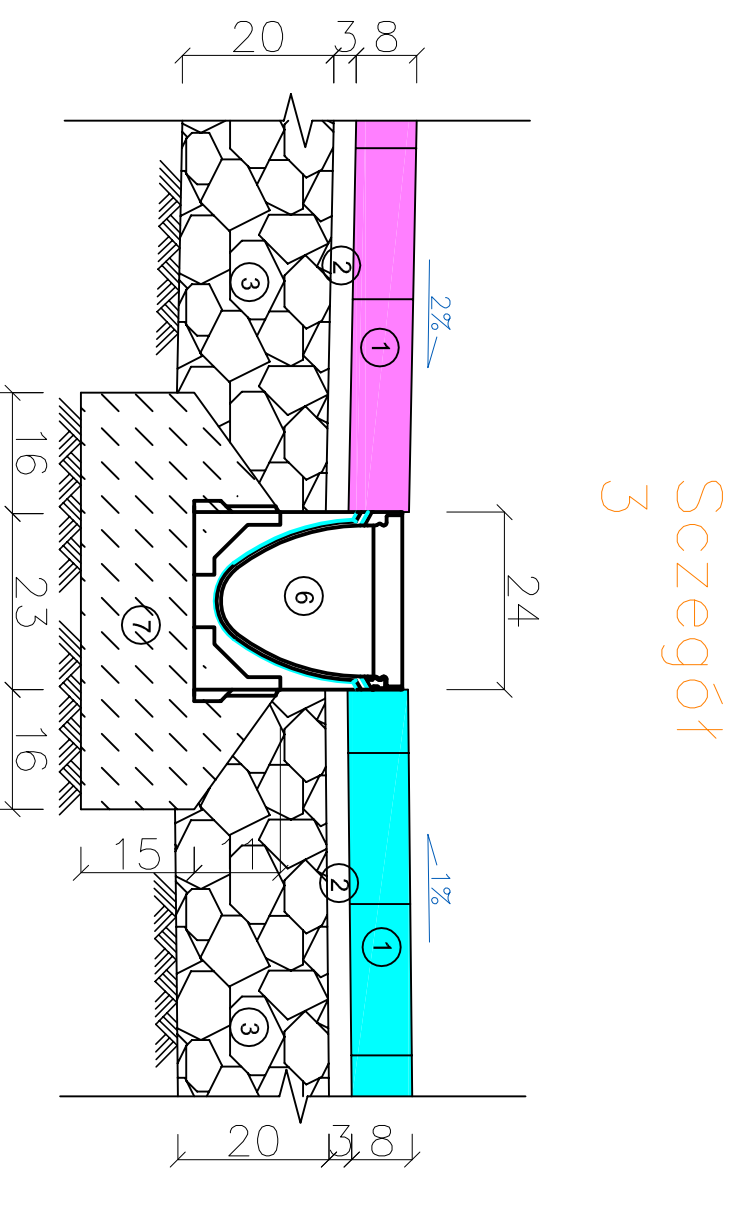


Szczegół 3

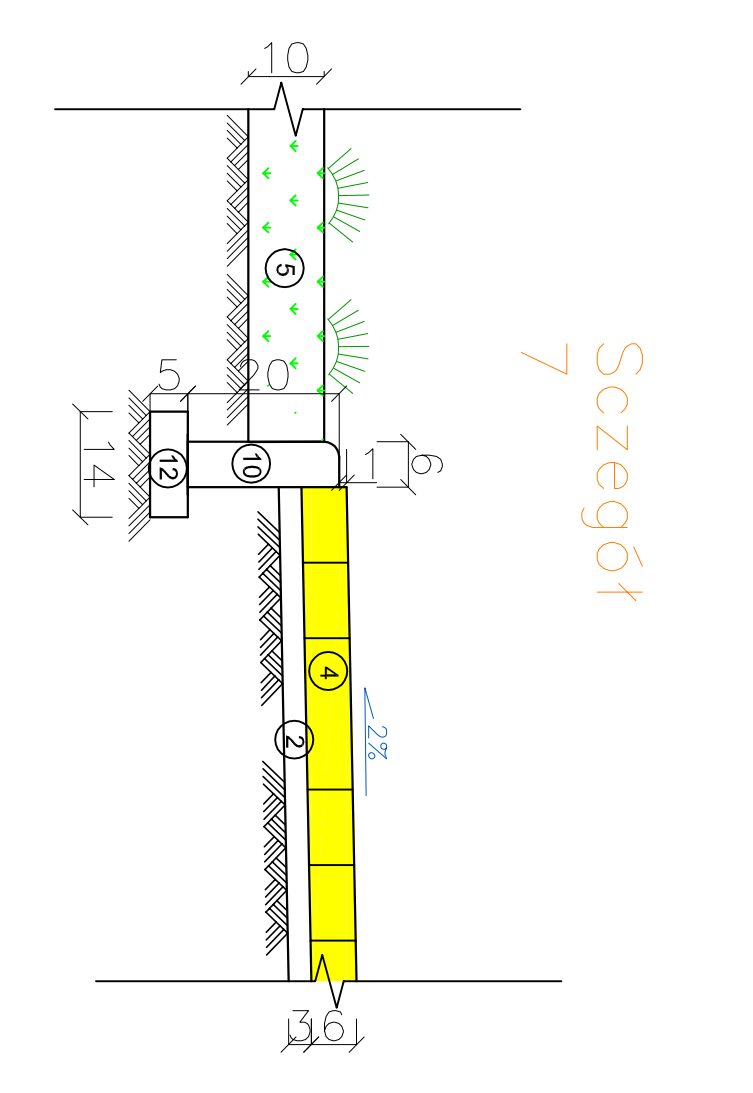


Szczegół 4

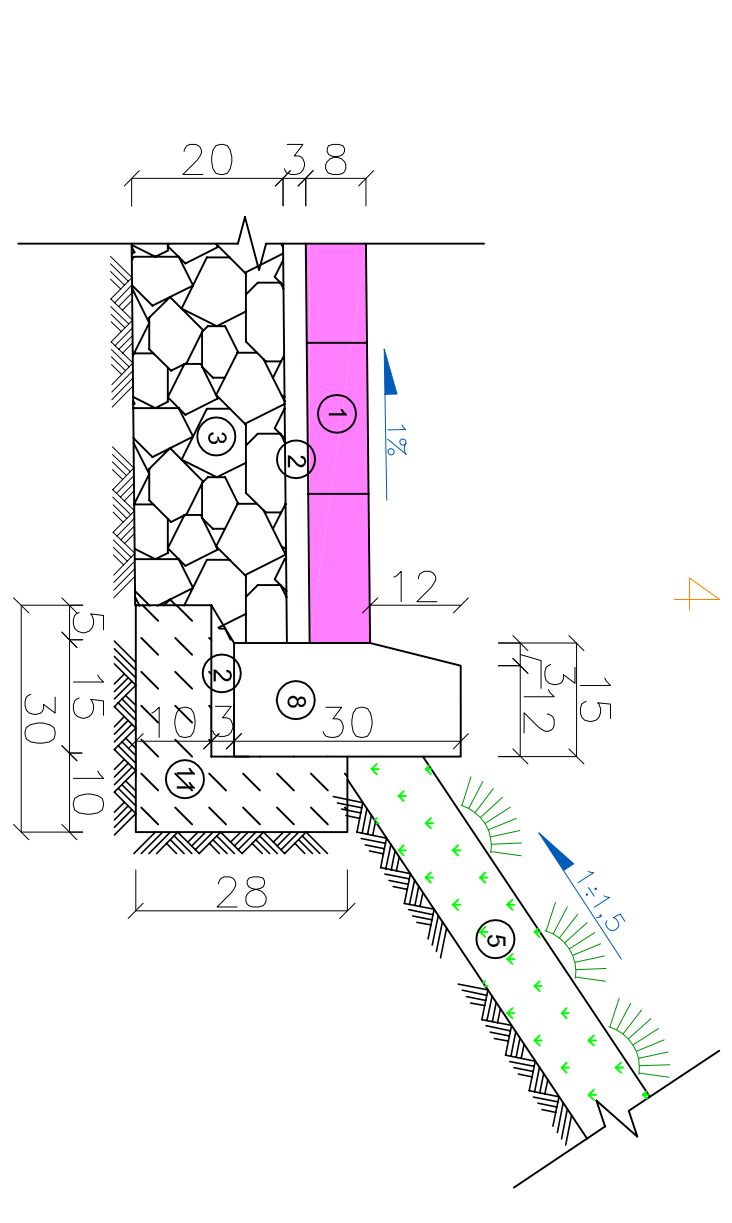

Szczegół 5

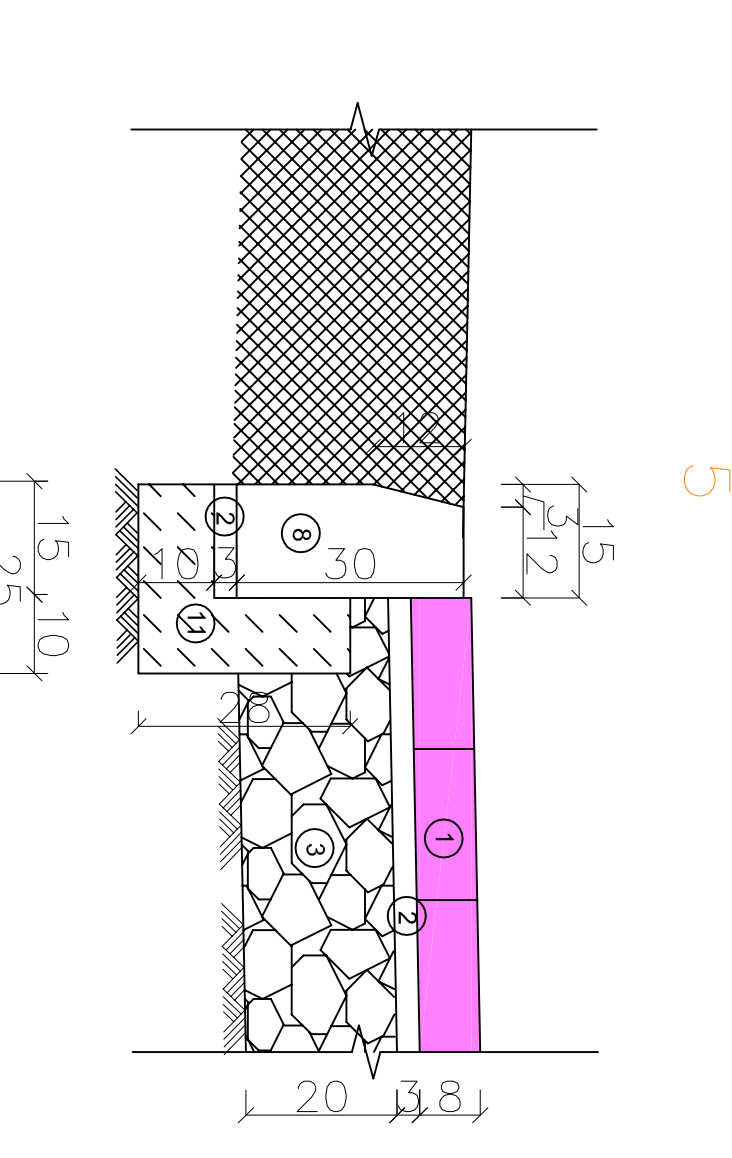


Szczegół 6

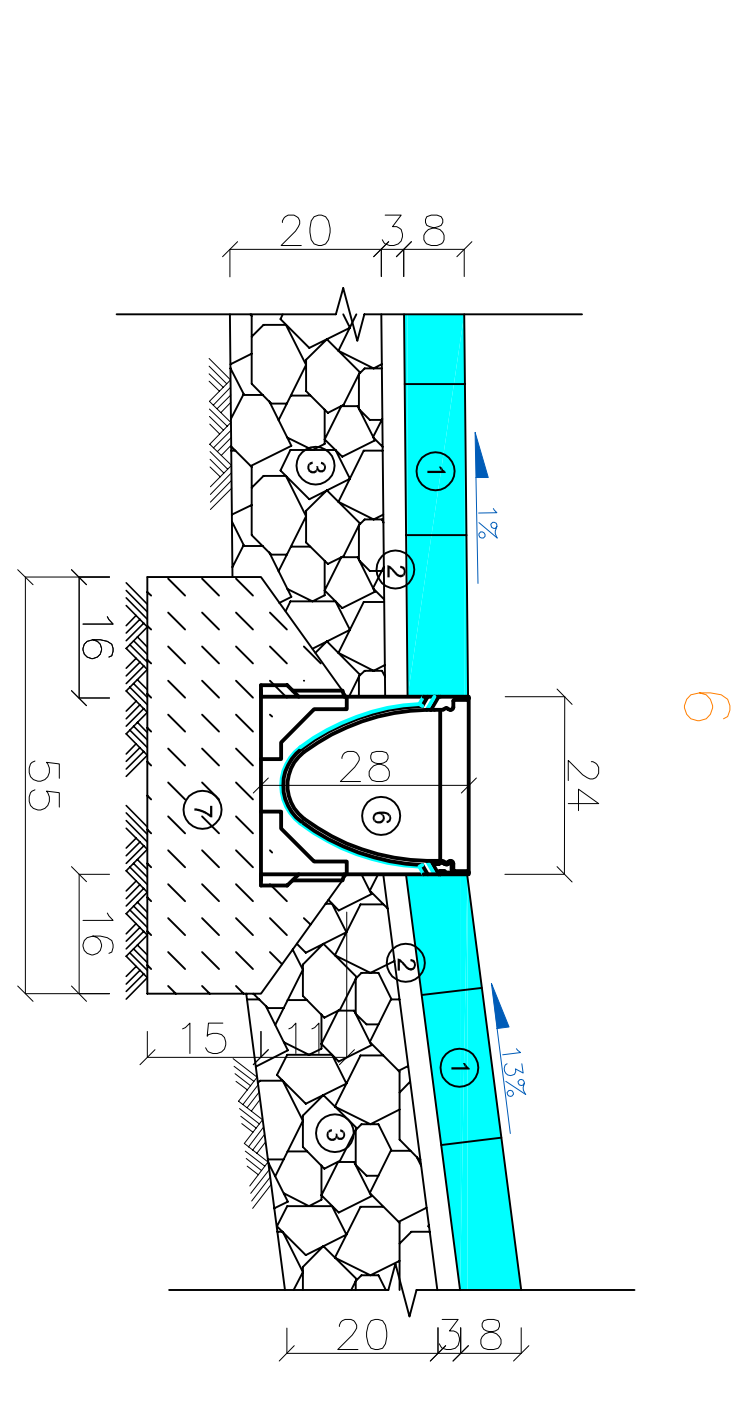

Szczegół 7

- LEGENDA:**
- 1 betonowa kosa brykowa grub. 8cm
 - 2 podsypka cementowo-piaskowa 1+4 grub. 3cm
 - 3 podbudowa z kruszywa łamanego 0/31,5 slab. mech grub. 20cm
 - 4 betonowa kosa brykowa grub. 6cm
 - 5 warstwa humusu grub. 10 cm obsiana trawą
 - 6 element odwodnienia liniowego ACO DRAIN MULTI LINE V200
 - 7 ława betonowa z betonu C20/25 grub. 15cm
 - 8 krawężnik betonowy o wym. 15x30x100cm
 - 9 krawężnik nagzadowy o wym. 15x22x100cm
 - 10 obrzeże betonowe o wym. 6x20x100cm
 - 11 ława betonowa z oporem z bet C12/15 grub. 10cm
 - 12 ława żwirowa grub. 5cm
 - 13 wypełnienie żwirem o uziarnieniu 4/16mm

 <p>OMIS SC Włocławek Sztetnowski 07-401 Ostrołęka ul. Rac. +48 (07) 789 10 55 biuro@omisc.pl www.omisc.pl REGON: 59070559</p>		<p>Oddział przy Kieralni S.A. ul. Konia Wp. 21 07-401 Ostrołęka 07-481 (20) 704 03 07 biuro@omisc.pl</p>	
<p>W W W . o m i s . p l</p>		<p>Nr rys.: D5</p>	
<p>Investor: WYRSZKOWSKIE TOWARZYSTWO BUDOWNICTWA SPOŁECZNEGO SP. Z O.O. ul. KOMUNALNA 1, 07-200 WYRSZKÓW</p>	<p>Lokalizacja: DZIAŁKI NR EWID. 4396/19, 4400/6, 4400/9, 4401/6, 4401 /7, POŁOŻONE PRZY UL. ŁĄCZNEJ W WYRSZKOWIE ORAZ DZIAŁKI NR 4395/10 I 4395/8 STANOWIĄCE PAS DROGOWY UL. ŁĄCZNEJ</p>	<p>Branża: DROGOWA</p>	<p>Temat: ZESPÓŁ ZABUDOWY MIESZKANOWEJ WIELORODZINNEJ "NA SKARPIE" (etap I i II)</p>
<p>Nazwa rysunku: SZCZEGÓŁY KONSTRUKCYJNE</p>	<p>Zespół projektowy: Imię i nazwisko, nr uprawnień</p>	<p>PROJEKTANT: mgr inż. Marcin Parzych, MAZ.0395/P000/11</p>	<p>Skala: 1:10</p>
<p>Ostrołęka, styczeń 2013 rok</p>			