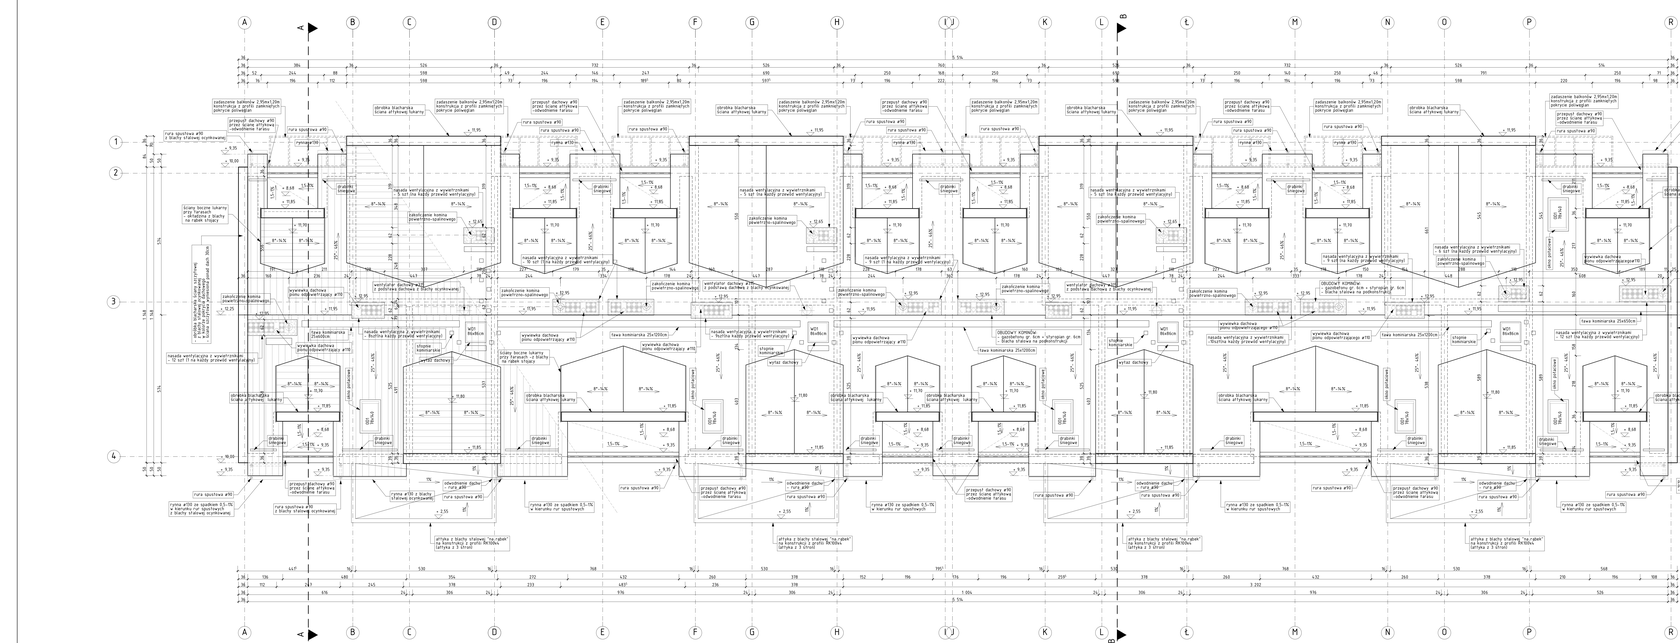

ZESPÓŁ ZABUDOWY MIESZKANIOWEJ
- użytkowanie budynków
- etapowanie w realizacji

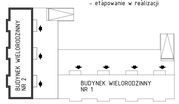

BUDYNEK WIELORODZINNY NR 1 - II ETAP REALIZACJI INWESTYCJI
BUDYNEK WIELORODZINNY NR 2 - II ETAP REALIZACJI INWESTYCJI

UWAGA:
NA RZUCIE DACHU ZAZNACZONO OSIOWO:
USYTUOWANIE PRZYKOMÓW POWIETRZNO - SPALINOWYCH
WZGLĘDEM ŚCIAN NOŚNYCH BUDYNKU
(W/W PRZYKOMY MONTOWANE SĄ NA POZIOME PARTERU +-0,00
WYPROWADZANE PONAD DACH
PODSTAWA WYMIETRZAKA +12,961

OMIS SC
ul. Kopernika 1, 51-200 Wyszków
www.omis.pl

Inwestor:	WYDZIAŁOWE TOWARZYSTWO BUDOWNICTWA SPOŁECZNEGO "Ł" w Ł ul. KOPERNIKA 1, 51-200 WYSZKÓW	Nr rys. PBW-A3
Lokalizacja:	DZIAŁKI NR EWID. 4780/19, 4780/6, 4780/9, 4780/8, 4687/1 PO 4789/19, 4789/18, 4, 4687/6 W WYSZKOWIE	Branża ARCHITEKTURA
Temat:	ZESPÓŁ ZABUDOWY MIESZKANIOWEJ WIELORODZINNEJ TWB SKARPOT	
Nazwa rysunku	RZUT DACHU / BUDYNEK NR 1	

	Imię i nazwisko, nr uprawnień	Podpis
Zespół projektowy	mgr inż. arch. Tomasz Pudło, PM/025/11	
	mgr inż. arch. Anna Wachowska	
Sprawdzający	mgr inż. arch. Marek Papa, WA-430/91	
	Dobrzenica, styczeń 2013 rok	skala 1:50