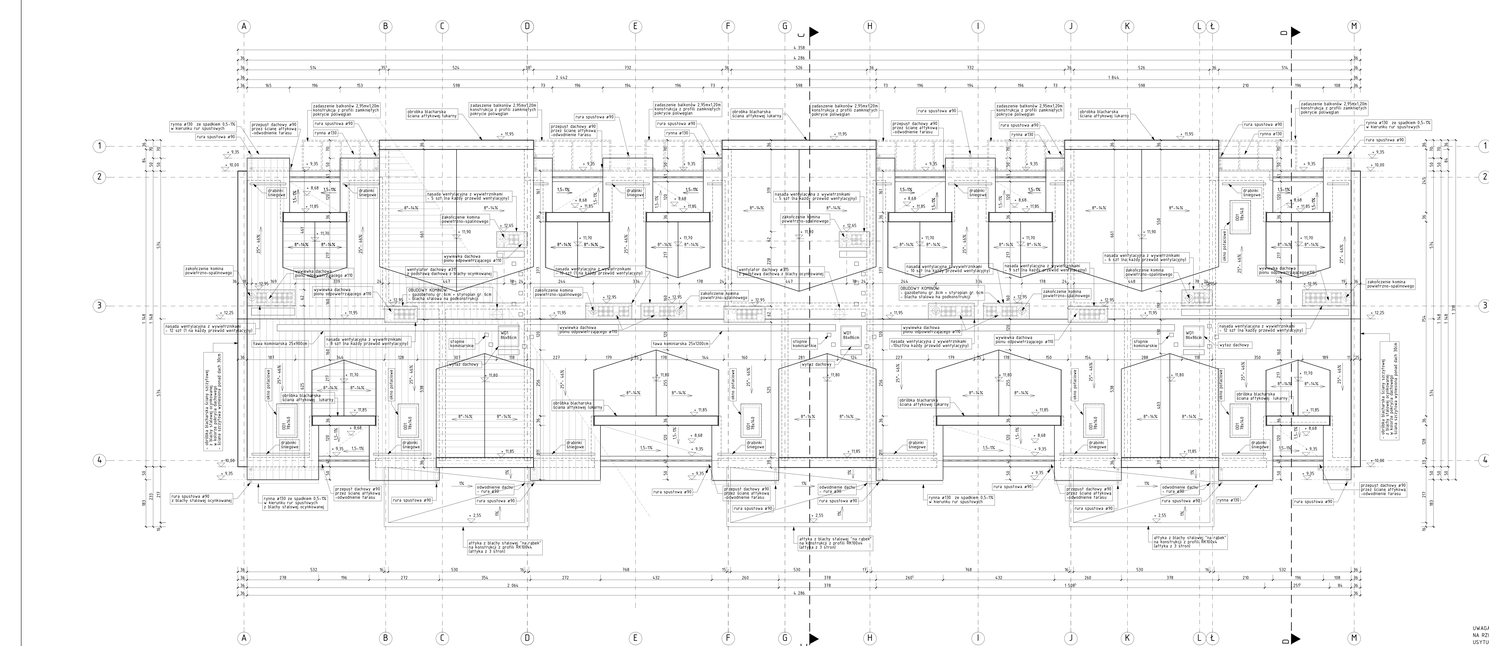

UWAGA:
NA RZUCIE DACHU ZAZNACZONO OSIOWO
UCIĄTOWANE PRZEWODY PIONOWE WENTYLACJI GRAWITACYJNEJ
WZGLĘDEM ŚCIAN NOŚNYCH BUDYNKU.
INNE PRZEWODY MONTOWANE SĄ NA POZIOMIE PARTERU +-0,00
WYPROWADZANE PONAD DACH
PODSTAWA WYWIETRZAKA +12,90

ZESPÓŁ ZABUDOWY MIESZKANIOWEJ
- użytkowane budynków
- etapowanie w realizacji

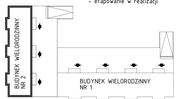

BUDYNEK WIELORODZINNY NR 1 - I ETAP REALIZACJI INWESTYCJI
BUDYNEK WIELORODZINNY NR 2 - II ETAP REALIZACJI INWESTYCJI

OMIS SC
Spółka Cywilna Inwestorów
z Ograniczoną
Odpowiedzialnością
31-007 Kraków
ul. Wielicka 72 lok. 6-10
tel. 12 345 67 89
NIP 6762345678
Numer KRS 0000123456

www.omis.pl

Inwestor:	WYŻSZOWSKIE TOWARZYSTWO BUDOWNICTWA SPOŁECZNEGO SP. Z O.O. ul. KOPERNIKA 1, 71-200 WYŻSZYN	Nr inw. PBW-A18
Lokalizacja	DZIAŁKI NR EWD. 1/89/19, 1/40/5, 1/40/9, 1/40/11, 1/39/21 i 1/39/19, 1/39/18, 1/40/6 W WYŻSZYNIE	Branża ARCHITEKTURA
Temat:	ZESPÓŁ ZABUDOWY MIESZKANIOWEJ WIELORODZINNEJ TWK/BARTEK	
Nazwa rysunku	RZUT DACHU / BUDYNEK NR 2	

	Imię i nazwisko, nr uprawnień	Podpis
Zespół projektowy	mgr inż. arch. Tomasz Podlic MA/025/10	
	mgr inż. arch. Anna Rechkowska	
Sprawdzający	mgr inż. arch. Marek Pyza WA/430/10	
	Dobrowola, styczeń 2015 rok	skala 1:50