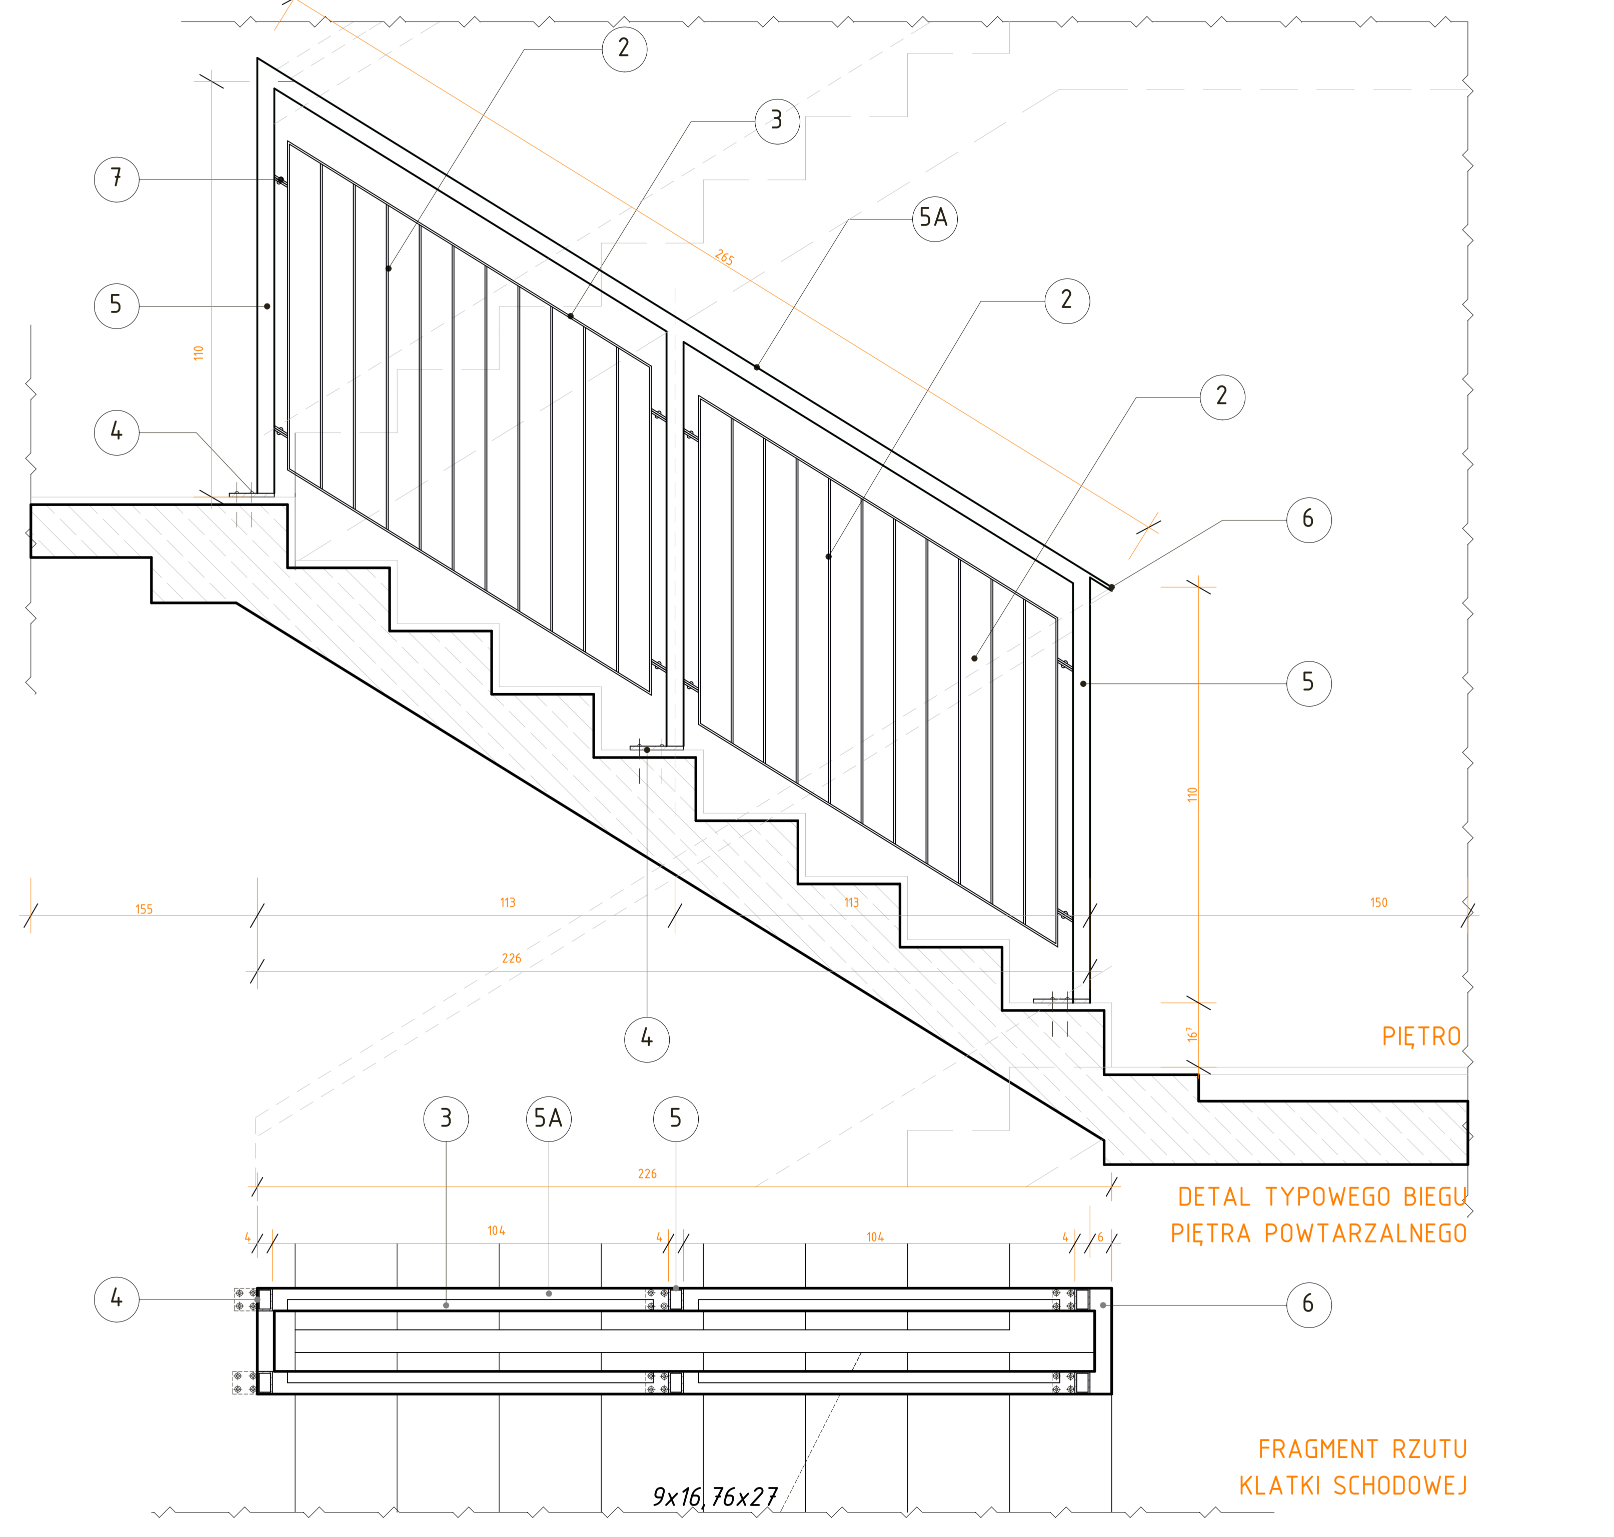

LEGENDA:

1. Płyta schodowa beton C25/30- wg projektu wykonawczego konstrukcji.
2. Panel barierki schodowej z płaskowników 35x4mm, rozstaw max.12cm (płaskowniki ocynkowane malowane proszkowo na RAL 7012).
3. Górny oraz dolny pas panelu barierki z palskownika 35x4mm oddalony od słupka o jego szerokość 40mm (zlecane połączenia ze słupkiem skręcne śrubowe).
4. Blacha stalowa mocująca słupek do płyty schodowej 60x150x10mm, za pomocą kotew stalowych 4x fi10 klasy 8.8
Po montażu zakryc łepki śrub nakrętkami kołpakowymi.
5. Słupek stalowy ocynkowany profil zamknięty kwadratowy 40x60x5mm, malowany proszkowo na RAL7012.
5A. Pochwyt barierki stalowy profil zamkniety kwadratowy 40x60x4mm, malowany proszkowo na RAL7012.
6. Płaskownik stalowy łączący pochwyty barierek dwóch biegów (profil 40x6mm), ocynkowany malowany proszkowo na RAL7012.

UWAGI:

- Kąt nachylenia balustrady wynika z rzędnych spoczników schodowych.
- Przed przystąpieniem do prac wykonawczych sprawdzić rzedne na budowie.
- W przypadku znacznych odchyleń wymiarów w stosunku do dokumentacji projektowej należy powiadomić projektanta. Odległość dolnej krawędzi balustrady od krawędzi stopnia (w stanie wykończonym) wynosi maks. 50mm.
- Całkowita wysokość balustrady mierzona od krawędzi stopnia (w stanie wykończonym) wynosi 1100mm. Minimalna odległość pochwytu od przeciwległej ściany (w stanie wykończonym), mierzona w świetle wynosi 1350mm.
- Oba końce słupka zaślepione w poziomie. Wszystkie ostre krawędzie balustrady należy zfazować. Wszystkie elementy stalowe oczyścić piaskowaniem do drugiego stopnia czystości, wykonać fosforanowanie i pomalować proszkowo w kolorze wg. projektu kolorystyki.
- Przed przystąpieniem do produkcji masowej, wykonać przęsło przykładowe do akceptacji projektanta.

OMIS SC
OMIS SC Wiesław Szczepkowski
ul. Kołobrzeska 8
07-401 Ostrołęka
tel./fax: +48 (29) 769 10 55
omis@omis.pl
NIP: 758 105 05 16
REGON: 550705358
www.omis.pl

Inwestor:	WYSZKOWSKIE TOWARZYSTWO BUDOWNICTWA SPOŁECZNEGO SP. Z O.O. ul. KOMUNALNA 1, 07-200 WYSZKÓW		Nr rys.: PBW-A27K
Lokalizacja:	DZIAŁKI NR EWID. 4396/19, 4400/6, 4400/9, 4401/6, 4401 /7, 4395/8 i 4395/10, UL. ŁĄCZNA W WYSZKOWIE		Branża: ARCHITEKTURA
Temat:	ZESPÓŁ ZABUDOWY MIESZKANIOWEJ WIELORODZINNEJ "NA SKARPIE"		
Nazwa rysunku:	DETAL "K"		
Zespół projektowy:	Imię i nazwisko, nr uprawnień		
Projektant:	mgr inż. arch. Tomasz Pudło; MA/025/11		
Asystent projektanta:	mgr inż. arch. Anna Rostkowska		
Sprawdzający:	mgr inż. arch. Marek Pęza; Wa-450/01		
	Ostrołęka styczeń 2013 rok	skala 1:10	

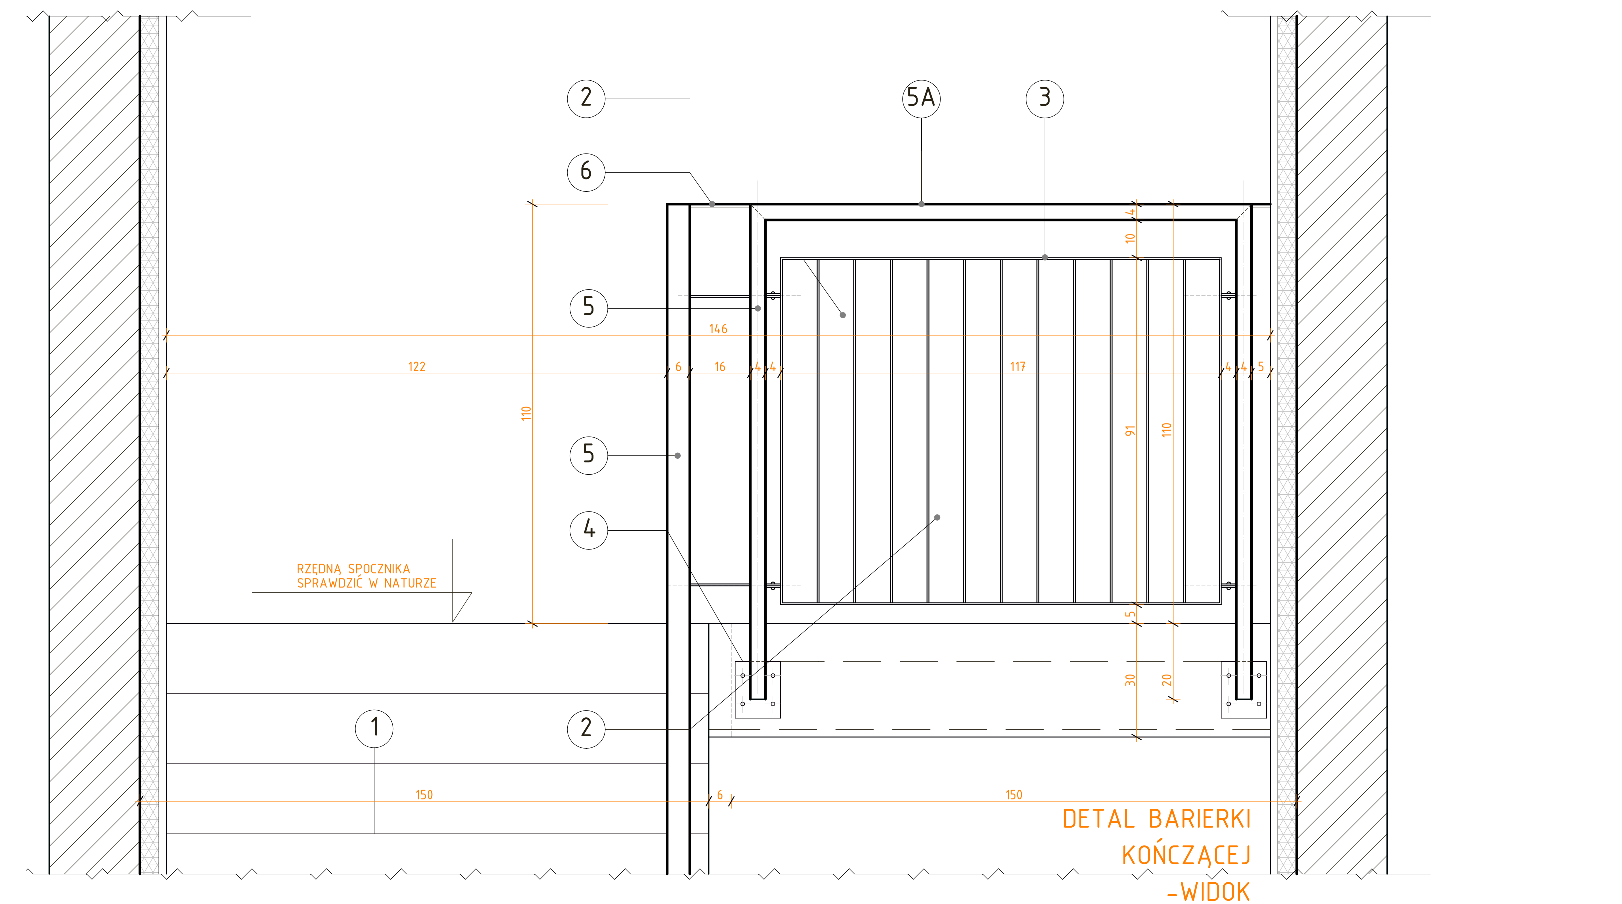

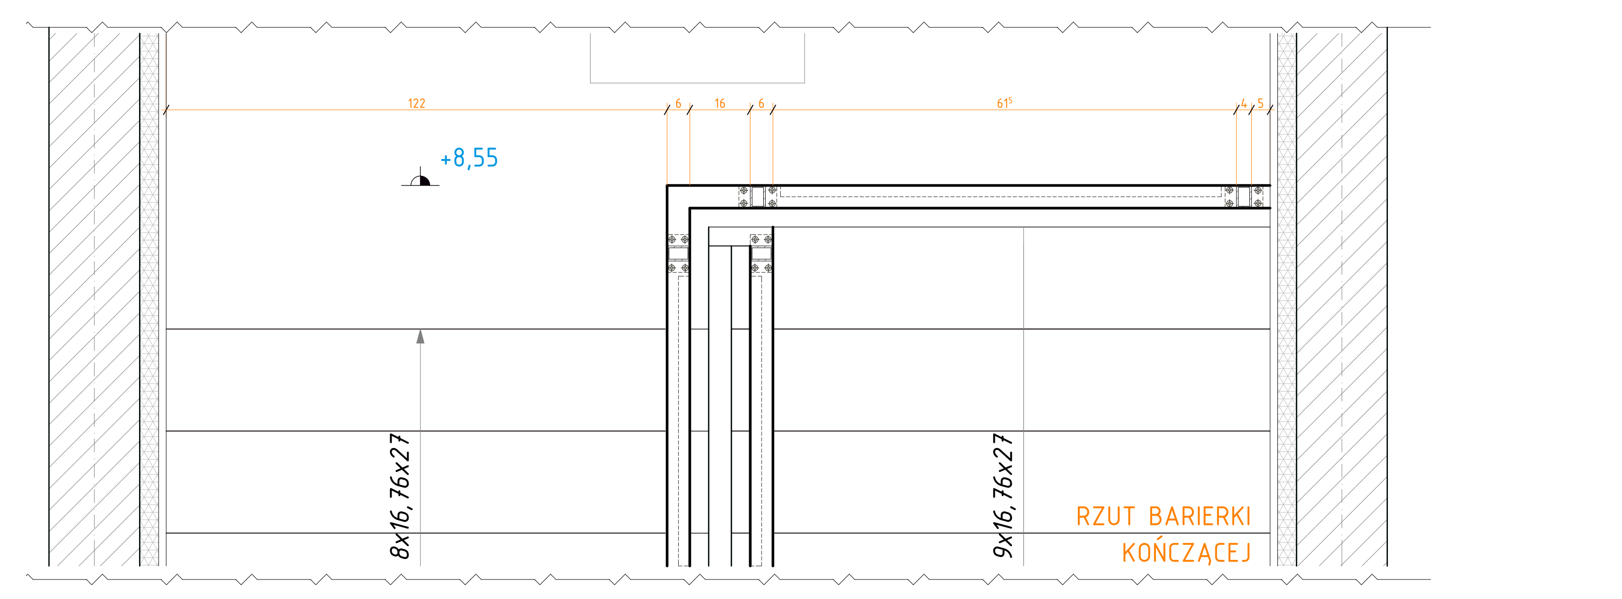

LEGENDA:

1. Płyta schodowa beton C25/30- wg projektu wykonawczego konstrukcji.
2. Panel barierki schodowej z płaskowników 35x4mm, rozstaw max.12cm (płaskowniki ocynkowane malowane proszkowo na RAL 7012).
3. Górny oraz dolny pas panelu barierki z palskownika 35x4mm oddalony od słupka o jego szerokość 40mm (zlecane połączenia ze słupkiem skręcne śrubowe).
4. Blacha stalowa mocująca słupek do płyty schodowej 120x150x10mm, za pomocą kotew stalowych 4x fi10 klasy 8.8
Po montażu zakryc łepki śrub nakrętkami kołpakowymi.
5. Słupek stalowy ocynkowany profil zamknięty kwadratowy 40x60x5mm, malowany proszkowo na RAL7012.
5A. Pochwyt barierki stalowy profil zamkniety kwadratowy 40x60x4mm, malowany proszkowo na RAL7012.
6. Płaskownik stalowy łączący pochwyty barierek dwóch biegów (profil 40x6mm), ocynkowany malowany proszkowo na RAL7012.

UWAGI:

- Kąt nachylenia balustrady wynika z rzędnych spoczników schodowych.
- Przed przystąpieniem do prac wykonawczych sprawdzić rzedne na budowie.
- W przypadku znacznych odchyleń wymiarów w stosunku do dokumentacji projektowej należy powiadomić projektanta. Odległość dolnej krawędzi balustrady od krawędzi stopnia (w stanie wykończonym) wynosi maks. 50mm.
- Całkowita wysokość balustrady mierzona od krawędzi stopnia (w stanie wykończonym) wynosi 1100mm. Minimalna odległość pochwytu od przeciwległej ściany (w stanie wykończonym), mierzona w świetle wynosi 1350mm.
- Oba końce słupka zaślepione w poziomie. Wszystkie ostre krawędzie balustrady należy zfazować. Wszystkie elementy stalowe oczyścić piaskowaniem do drugiego stopnia czystości, wykonać fosforanowanie i pomalować proszkowo w kolorze wg. projektu kolorystyki.
- Przed przystąpieniem do produkcji masowej, wykonać przęsło przykładowe do akceptacji projektanta.

OMIS SC
OMIS SC Wiesław Szczepkowski
ul. Kołobrzeska 8
07-401 Ostrołęka
tel./fax: +48 (29) 769 10 55
omis@omis.pl
NIP: 758 105 05 16
REGON: 550705358
www.omis.pl

Inwestor:	WYSZKOWSKIE TOWARZYSTWO BUDOWNICTWA SPOŁECZNEGO SP. Z O.O. ul. KOMUNALNA 1, 07-200 WYSZKÓW		Nr rys.: PBW-A27K2
Lokalizacja:	DZIAŁKI NR EWID. 4396/19, 4400/6, 4400/9, 4401/6, 4401 /7, 4395/8 i 4395/10, UL. ŁĄCZNA W WYSZKOWIE		Branża: ARCHITEKTURA
Temat:	ZESPÓŁ ZABUDOWY MIESZKANIOWEJ WIELORODZINNEJ "NA SKARPIE"		
Nazwa rysunku:	DETAL "K2"		
Zespół projektowy:	Imię i nazwisko, nr uprawnień		
Projektant:	mgr inż. arch. Tomasz Pudło; MA/025/11		
Asystent projektanta:	mgr inż. arch. Anna Rostkowska		
Sprawdzający:	mgr inż. arch. Marek Pęza; Wa-450/01		
Ostrołęka	Ostrołęka,styczeń 2013 rok	skala 1:10	