


FRAGMENT ELEWACJI POŁUDNIOWEJ

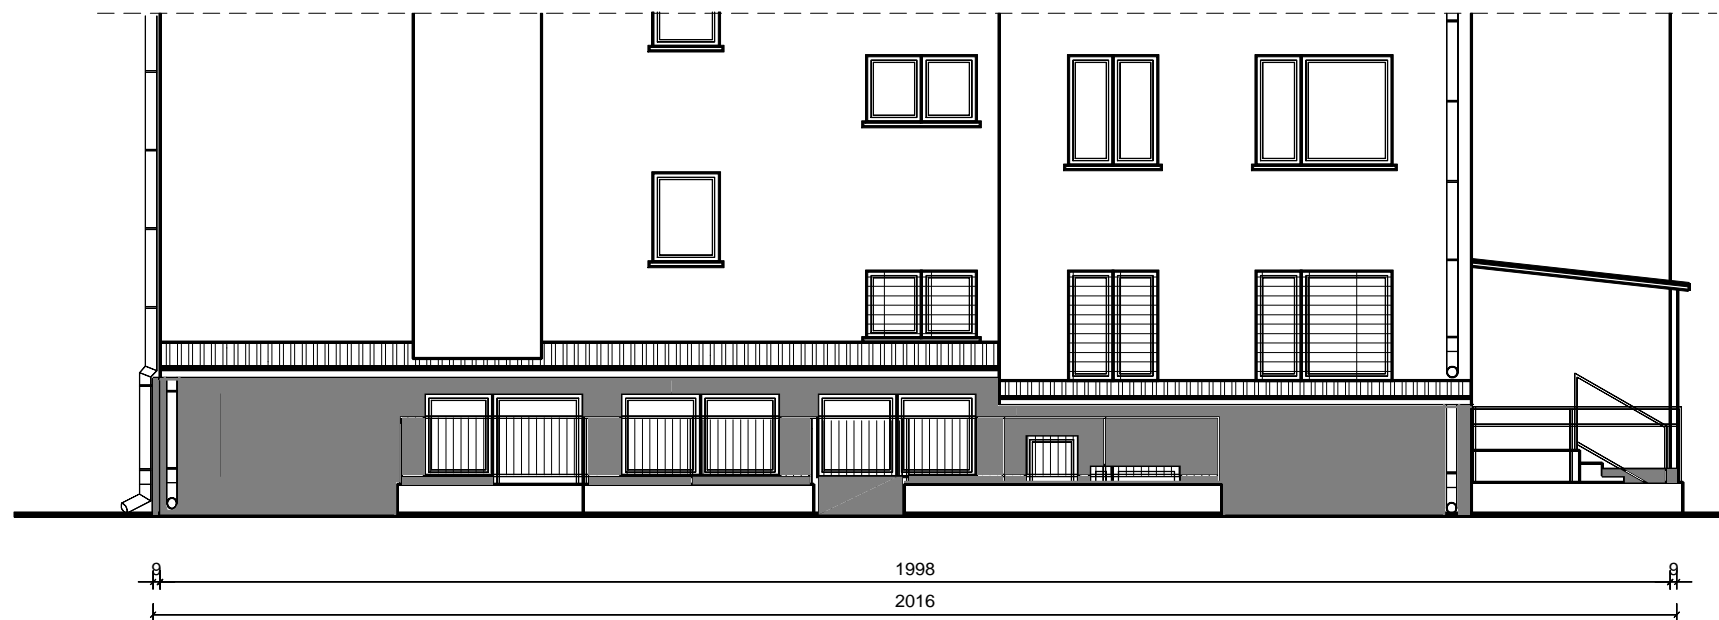


FRAGMENT ELEWACJI WSCHODNIEJ

paleta barw
CERESIT

 **TYNK MOZAIKOWY
TIBET 5**

UWAGA :

ZE WZGLĘDÓW TECHNICZNYCH KOLORY NA RYSUNKU MOGĄ NIEZNACZNIE ODBIEGAĆ OD KOLORÓW RZECZYWISTYCH, BARWY DOBIERAĆ WG. WZORNIKÓW DOBRANYCH PRODUKTÓW I KATALOGÓW PRODUCENTA
KOLORYTYKA DOBRANA ZGODNIE Z USTALENIAMI INWESTORA

 PROJEKTY BADANIA I ANALIZY INŻYNIERSKIE MARCIN ROGALSKI , 07- 410 Ostrołęka, ul. Wąska 9		
nazwa obiektu	BUDYNEK MIESZKALNY WIELORODZINNY	skala
temat	FRAGMENT ELEWACJI PD , WSCH- inwentaryzacja	1 : 100
adres budowy	WYSZKÓW , ul. Prosta 8B działka nr ewid.3464/2	rys. nr
inwestor	WSPÓLNOTA MIESZKANIOWA ul. Prosta 8B 07 - 202 WYSZKÓW	5
projektant	inż. EWA DOROTA NIEDZIÓŁKA	upr.spec.arch. nr 614/86/Os upr.spec.konstr. nr 613/86/Os
asystent	mgr inż. IZABELA SAWICKA	
	mgr inż. MARCIN ROGALSKI	
OSTROŁĘKA ,wrzesień 2015r.		