


FRAGMENT ELEWACJI PÓŁNOCNEJ

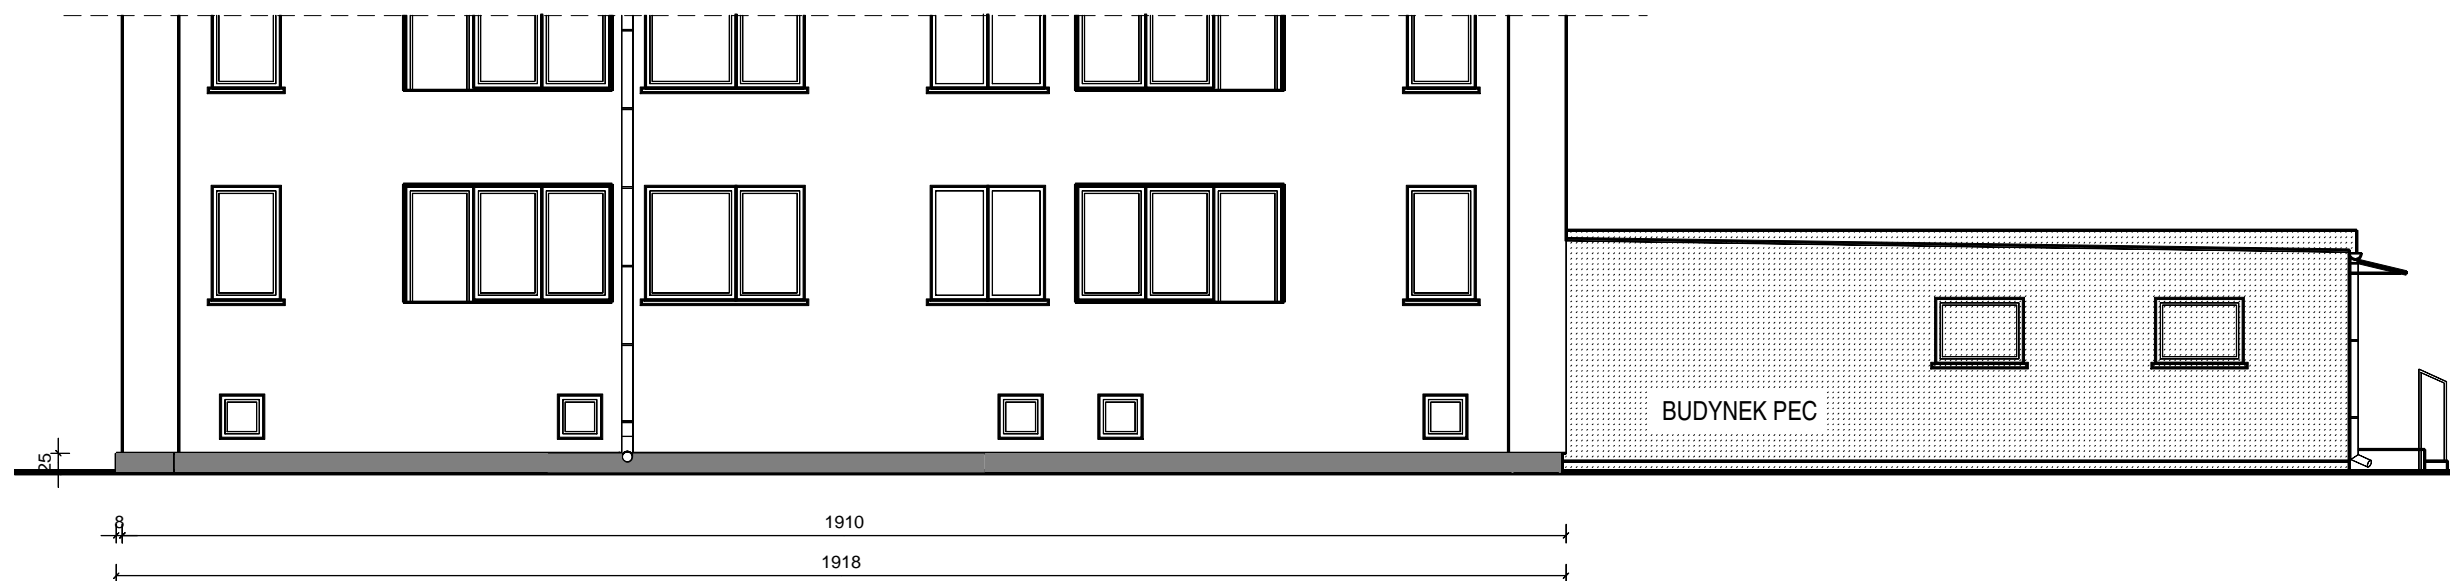


FRAGMENT ELEWACJI POŁUDNIOWEJ

paleta barw
CERESIT

 **TYNK MOZAIKOWY
TIBET 5**

UWAGA :

ZE WZGLĘDÓW TECHNICZNYCH KOLORY NA RYSUNKU MOGĄ NIEZNACZNIE ODBIEGAĆ OD KOLORÓW RZECZYWISTYCH, BARWY DOBIERAĆ WG. WZORNIKÓW DOBRANYCH PRODUKTÓW I KATALOGÓW PRODUCENTA
KOLORYTYKA DOBRANA ZGODNIE Z USTALENIAMI INWESTORA

		PROJEKTY BADANIA I ANALIZY INŻYNIERSKIE MARCIN ROGALSKI , 07- 410 Ostrołęka, ul. Wąska 9	
nazwa obiektu	BUDYNEK MIESZKALNY WIELORODZINNY	skala	1 : 100
temat	FRAGMENT ELEWACJI PN , PD	rys. nr	4
adres budowy	WYSZKÓW , ul. Prosta 20 działka nr ewid.3451/1		
inwestor	WSPÓLNOTA MIESZKANIOWA ul. Prosta 20 07 - 202 WYSZKÓW		
projektant	inż. EWA DOROTA NIEDZIÓŁKA	upr.spec.arch. nr 614/66/Os	
asystent	mgr inż. IZABELA SAWICKA	upr.spec.konstr. nr 613/66/Os	
	mgr inż. MARCIN ROGALSKI		
OSTROŁĘKA ,wrzesień 2015r.			