



FRAGMENT ELEWACJI PÓLNOCNEJ

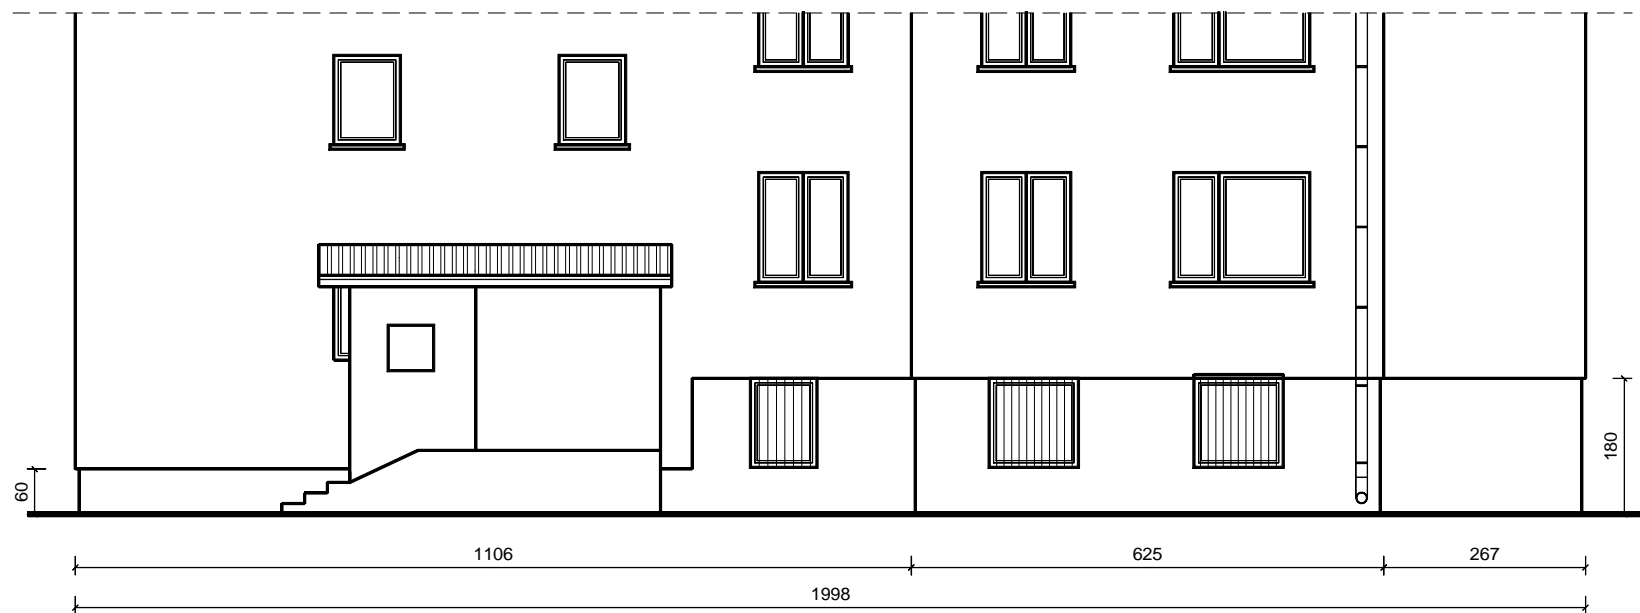

FRAGMENT ELEWACJI ZACHODNIEJ

 PROJEKTY BADANIA I ANALIZY INŻYNIERSKIE MARCIN ROGALSKI , 07- 410 Ostrołęka, ul. Wąska 9		
nazwa obiektu	BUDYNEK MIESZKALNY WIELORODZINNY	skala
temat	FRAGMENT ELEWACJI PN , ZACH- inwentaryzacja	1 : 100
adres budowy	WYSZKÓW , ul. Prosta 8B działka nr ewid.3464/2	rys. nr
inwestor	WSPÓLNOTA MIESZKANIOWA ul. Prosta 8B 07 - 202 WYSZKÓW	2
projektant	inż. EWA DOROTA NIEDZIÓŁKA	upr. spec. arch. nr 614/66/Os upr. spec. konstr. nr 613/66/Os
asystent	mgr inż. IZABELA SAWICKA	
	mgr inż. MARCIN ROGALSKI	
OSTROŁĘKA ,wrzesień 2015r.		