


FRAGMENT ELEWACJI PÓŁNOCNEJ

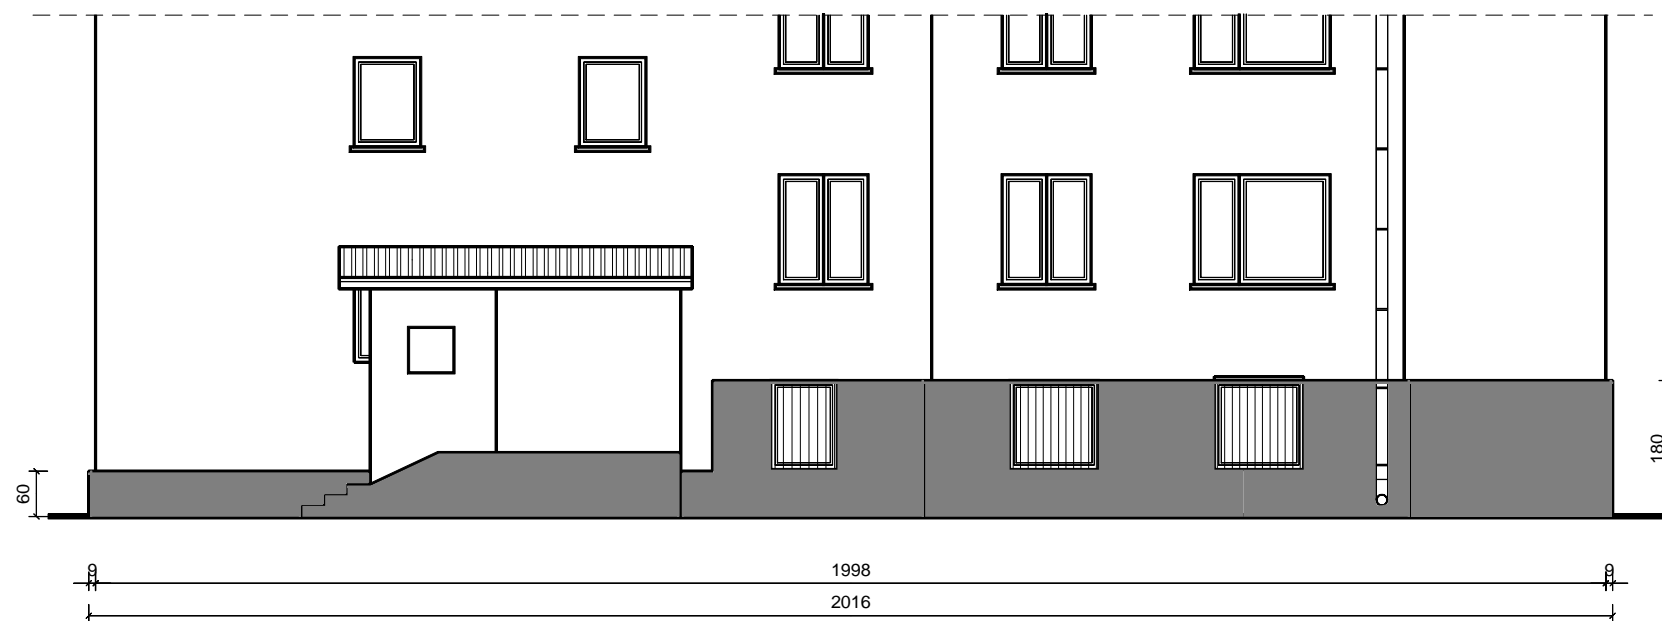


FRAGMENT ELEWACJI ZACHODNIEJ

paleta barw  
**CERESIT**

 **TYNK MOZAIKOWY  
TIBET 5**

**UWAGA :**

ZE WZGLĘDÓW TECHNICZNYCH KOLORY NA RYSUNKU MOGĄ NIEZNACZNIE ODBIEGAĆ OD KOLORÓW RZECZYWISTYCH, BARWY DOBIERAĆ WG. WZORNIKÓW DOBRANYCH PRODUKTÓW I KATALOGÓW PRODUCENTA KOLORYTYKA DOBRANA ZGODNIE Z USTALENIAMI INWESTORA

 <b>PROJEKTY BADANIA I ANALIZY INŻYNIERSKIE MARCIN ROGALSKI , 07- 410 Ostrołęka, ul. Wąska 9</b>		
nazwa obiektu	BUDYNEK MIESZKALNY WIELORODZINNY	skala
temat	FRAGMENT ELEWACJI PN , ZACH- inwentaryzacja	1 : 100
adres budowy	WYSZKÓW , ul. Prosta 8B działka nr ewid.3464/2	rys. nr
inwestor	WSPÓLNOTA MIESZKANIOWA ul. Prosta 8B 07 - 202 WYSZKÓW	<b>4</b>
projektant	inż. EWA DOROTA NIEDZIÓŁKA	upr.spec.arch. nr 614/86/Os upr.spec.konstr. nr 613/86/Os
asystent	mgr inż. IZABELA SAWICKA mgr inż. MARCIN ROGALSKI	
OSTROŁĘKA ,wrzesień 2015r.		