


ELEWACJA ZACHODNIA

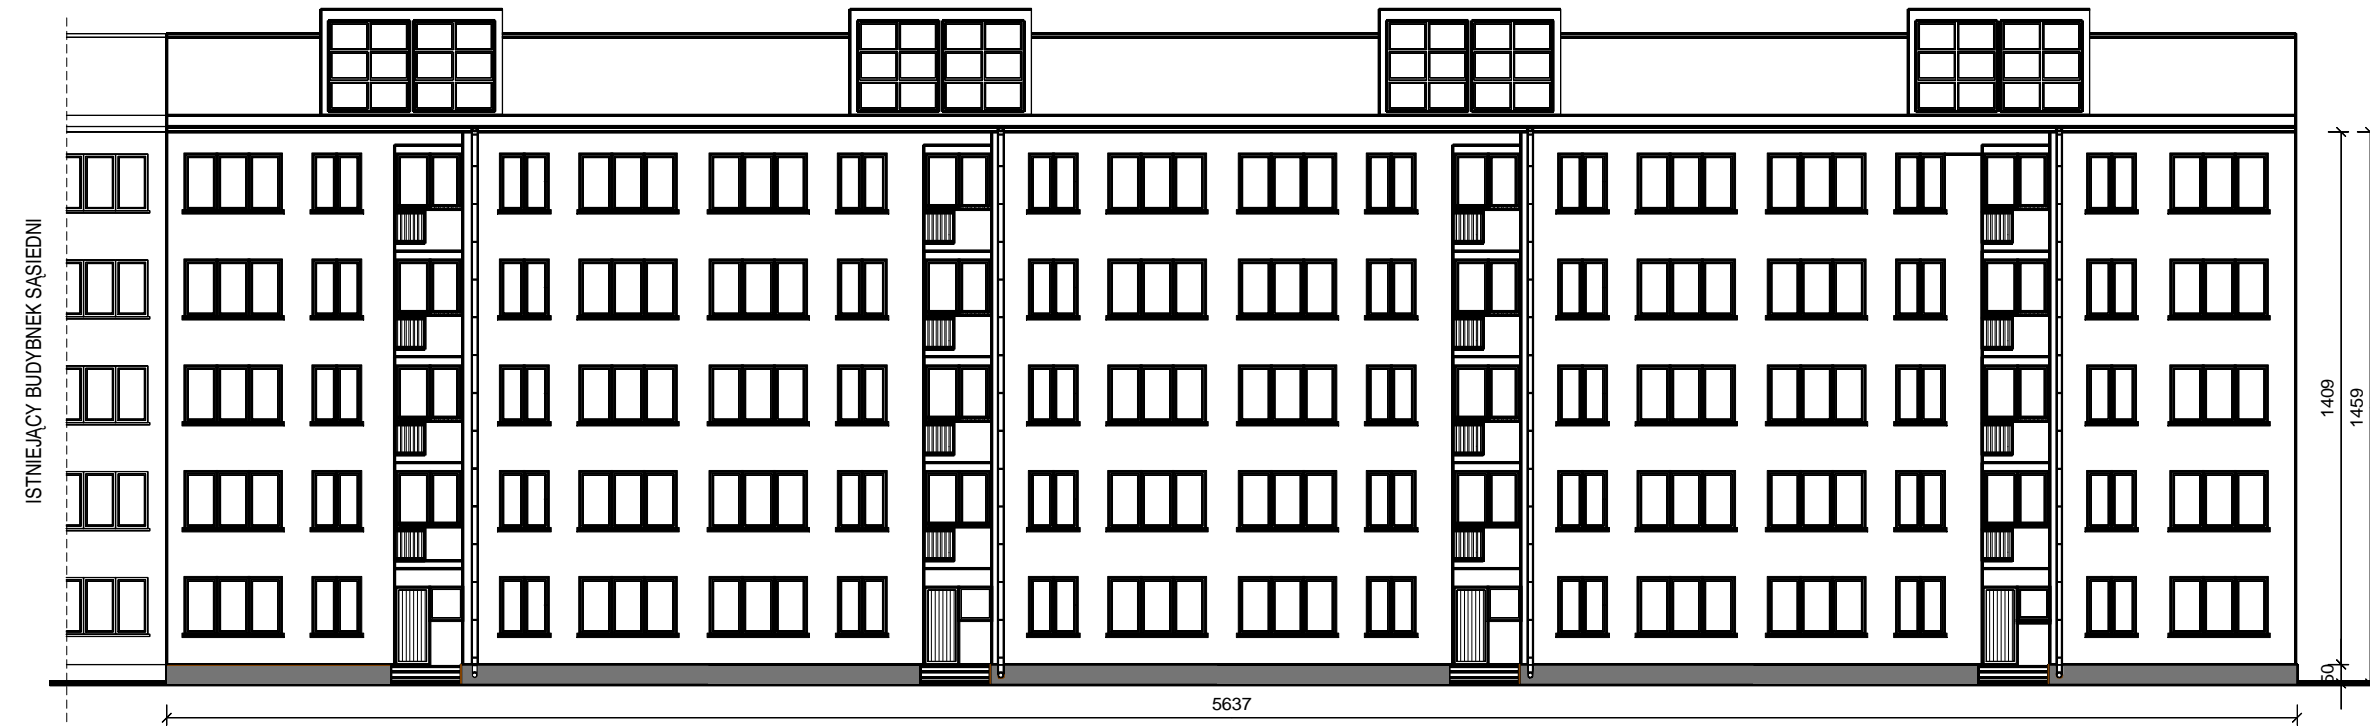


paleta barw
CERESIT

 TYNK MOZAIKOWY
TIBET 5

UWAGA :

ZE WZGLĘDÓW TECHNICZNYCH KOLORY NA RYSUNKU MOGĄ NIEZNACZNIE
ODBIEGAĆ OD KOLORÓW RZECZYWISTYCH, BARWY DOBIERAĆ
WG. WZORNIKÓW DOBRANYCH PRODUKTÓW I KATALOGÓW PRODUCENTA
KOLORYTYKA DOBRANA ZGODNIE Z USTALENIAMI INWESTORA

 PROJEKTY BADANIA I ANALIZY INŻYNIERSKIE MARCIN ROGALSKI , 07- 410 Ostrołęka, ul. Wąska 9		skala
nazwa obiektu	BUDYNEK MIESZKALNY WIELORODZINNY	1 : 200
temat	ELEWACJA ZACHODNIA	rys. nr
adres budowy	WYSZKÓW , ul. Sowińskiego 28 B działka nr ewid.3447	
inwestor	WSPÓLNOTA MIESZKANIOWA ul. Sowińskiego 28 B 07 - 202 WYSZKÓW	5
projektant	inż. EWA DOROTA NIEDZIÓŁKA	upr.spec.arch. nr 614/86/Os upr.spec.konstr. nr 613/86/Os
asystent	mgr inż. IZABELA SAWICKA	
	mgr inż. MARCIN ROGALSKI	
OSTROŁĘKA, sierpień 2015r.		