


FRAGMENT ELEWACJI ZACHODNIEJ

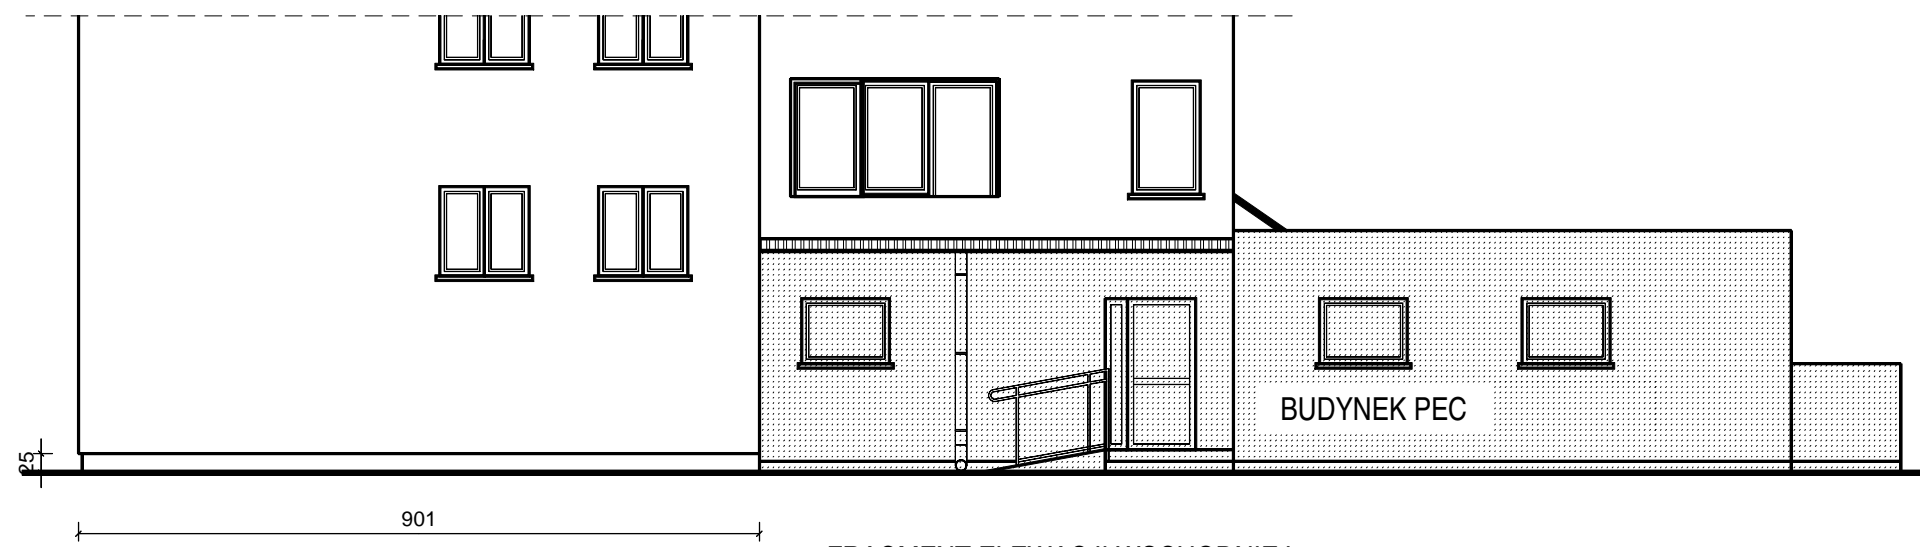


FRAGMENT ELEWACJI WSCHODNIEJ

OZNACZENIE:



- budynek Przedsiębiorstwa Energetyki Ciepłej
poza opracowaniem

 PROJEKTY BADANIA I ANALIZY INŻYNIERSKIE MARCIN ROGALSKI , 07- 410 Ostrołęka, ul. Wąska 9		
nazwa obiektu	BUDYNEK MIESZKALNY WIELORODZINNY	skala
temat	FRAGMENT ELEWACJI ZACH , WSCH - inwentaryzacja	1 : 100
adres budowy	WYSZKÓW , ul. Prosta 20 działka nr ewid.3451/1	rys. nr
inwestor	WSPÓLNOTA MIESZKANIOWA ul. Prosta 20 07 - 202 WYSZKÓW	3
projektant	inż. EWA DOROTA NIEDZIÓŁKA	upr.spec.arch. nr 614/66/Os upr.spec.konstr. nr 613/66/Os
asystent	mgr inż. IZABELA SAWICKA	
	mgr inż. MARCIN ROGALSKI	
OSTROŁĘKA ,wrzesień 2015r.		