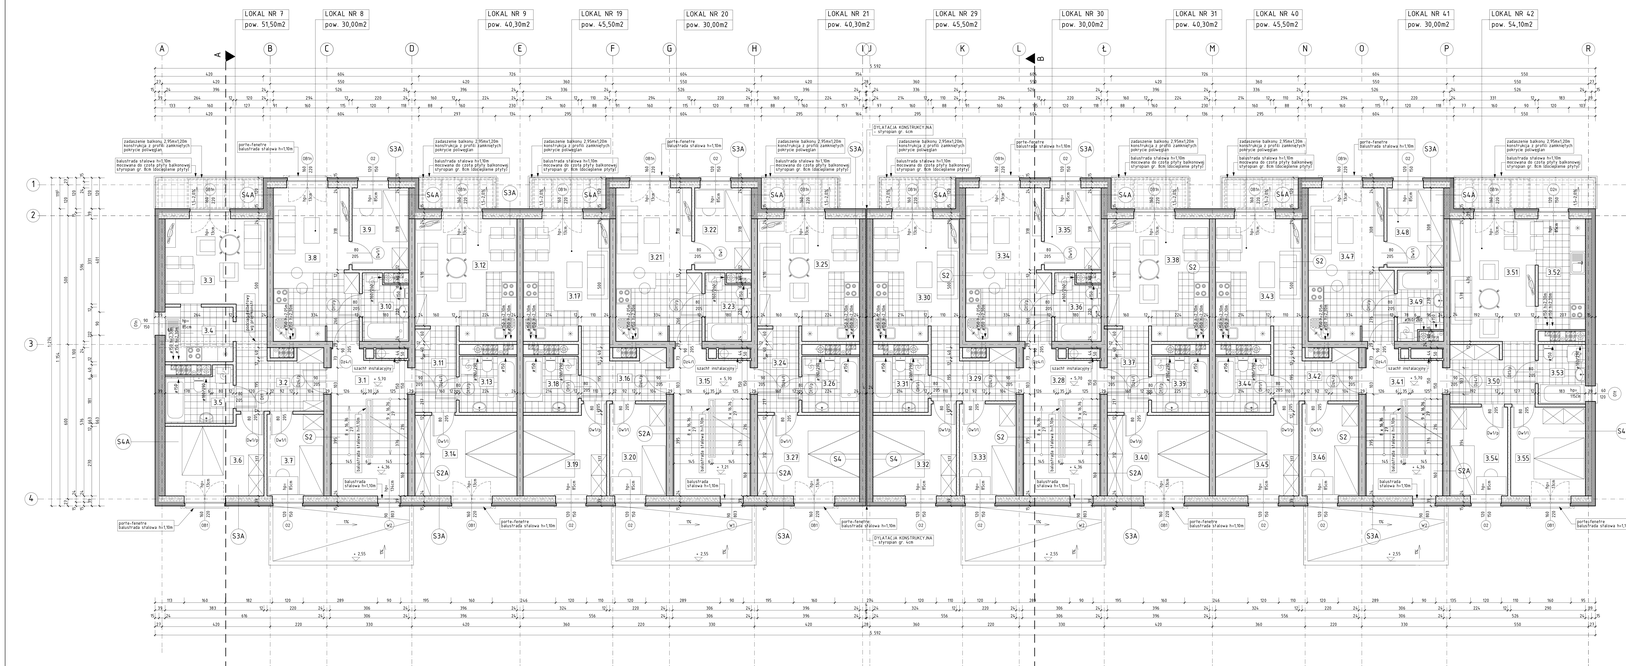


UZBROJENIE TERENU

| Nr poz. | Nazwa pomieszczenia | pow. [m²] | min. wys. pom.[m] | rodzaj posadzki | rodzaj wykończenia ścian | rodzaj wykończenia sufitów |
|---|---|---|---|---|---|---|
| **Komunikacja** | | | | | | |
| 3.1 | KOMUNIKACJA | 17,60 | 2,50 m | PŁYTKI GRESOWE ANTYPOŚLIZGOWE | TYNK CEMENTOWO-WAPIENNY | TYNK CEMENTOWO-WAPIENNY |
| **Lokal mieszkalny nr 7** | | **51,50m²** | | | | |
| 3.2 | PRZEDSIONEK | 4,50 | 2,50 m | TERAKOTA | TYNK GIPSOWY | TYNK GIPSOWY |
| 3.3 | POKÓJ DZIENNY | 16,90 | 2,50 m | PANEL PODŁOGOWY | TYNK GIPSOWY | TYNK GIPSOWY |
| 3.4 | KUCHNIA | 5,00 | 2,50 m | TERAKOTA | TYNK CEM. - WAPIENNY GŁADKA h=2,00 m | TYNK CEMENTOWO-WAPIENNY |
| 3.5 | ŁAZIENKA | 5,10 | 2,50 m | TERAKOTA | GŁADKA h=2,50m | TYNK CEMENTOWO-WAPIENNY |
| 3.6 | POKÓJ 2-OSOBOWY | 11,00 | 2,50 m | PANEL PODŁOGOWY | TYNK GIPSOWY | TYNK GIPSOWY |
| 3.7 | POKÓJ 1-OSOBOWY | 6,80 | 2,50 m | PANEL PODŁOGOWY | TYNK GIPSOWY | TYNK GIPSOWY |
| **Lokal mieszkalny nr 8** | | **30,00m²** | | | | |
| 3.8 | POKÓJ DZIENNY Z ANEKSEM KUCHENNYM | 16,90 | 2,50 m | PANEL - TERAKOTA - 8,90m² | TYNK CEM. - WAPIENNY GŁADKA h=2,80 do 1,50m | TYNK CEMENTOWO-WAPIENNY |
| 3.9 | POKÓJ | 7,60 | 2,50 m | PANEL PODŁOGOWY | TYNK GIPSOWY | TYNK GIPSOWY |
| 3.10 | ŁAZIENKA | 4,30 | 2,50 m | TERAKOTA | GŁADKA h=2,50m | TYNK CEMENTOWO-WAPIENNY |
| **Lokal mieszkalny nr 9** | | **40,30m²** | | | | |
| 3.11 | PRZEDSIONEK | 5,30 | 2,50 m | PANEL PODŁOGOWY | TYNK GIPSOWY | TYNK GIPSOWY |
| 3.12 | POKÓJ DZIENNY Z ANEKSEM KUCHENNYM | 17,80 | 2,50 m | PANEL - TERAKOTA - 10,30m² | TYNK CEM. - WAPIENNY GŁADKA h=2,80 do 1,50m | TYNK CEMENTOWO-WAPIENNY |
| 3.13 | ŁAZIENKA | 4,85 | 2,50 m | TERAKOTA | GŁADKA h=2,50m | TYNK CEMENTOWO-WAPIENNY |
| 3.14 | POKÓJ 2-OSOBOWY | 12,35 | 2,50 m | TERAKOTA | TYNK GIPSOWY | TYNK GIPSOWY |
| **Komunikacja** | | | | | | |
| 3.15 | KOMUNIKACJA | 17,60 | 2,50 m | PŁYTKI GRESOWE | TYNK CEMENTOWO-WAPIENNY | TYNK CEMENTOWO-WAPIENNY |
| **Lokal mieszkalny nr 19** | | **45,50m²** | | | | |
| 3.16 | PRZEDSIONEK | 4,85 | 2,50 m | PANEL PODŁOGOWY | TYNK GIPSOWY | TYNK GIPSOWY |
| 3.17 | POKÓJ DZIENNY Z ANEKSEM KUCHENNYM | 16,90 | 2,50 m | PANEL / TERAKOTA | TYNK CEM. - WAPIENNY GŁADKA h=2,80 do 1,50m | TYNK CEMENTOWO-WAPIENNY |
| 3.18 | ŁAZIENKA | 4,50 | 2,50 m | TERAKOTA | GŁADKA h=2,50m | TYNK CEMENTOWO-WAPIENNY |
| 3.19 | POKÓJ | 10,40 | 2,50 m | PANEL PODŁOGOWY | TYNK GIPSOWY | TYNK GIPSOWY |
| 3.20 | POKÓJ 1-OSOBOWY | 7,65 | 2,50 m | PANEL PODŁOGOWY | TYNK GIPSOWY | TYNK GIPSOWY |
| **Lokal mieszkalny nr 20** | | **30,00m²** | | | | |
| 3.21 | POKÓJ DZIENNY Z ANEKSEM KUCHENNYM | 16,90 | 2,50 m | PANEL - TERAKOTA - 8,90m² | TYNK CEM. - WAPIENNY GŁADKA h=2,80 do 1,50m | TYNK CEMENTOWO-WAPIENNY |
| 3.22 | POKÓJ | 7,60 | 2,50 m | PANEL PODŁOGOWY | TYNK GIPSOWY | TYNK GIPSOWY |
| 3.23 | ŁAZIENKA | 4,30 | 2,50 m | TERAKOTA | GŁADKA h=2,50m | TYNK CEMENTOWO-WAPIENNY |
| **Lokal mieszkalny nr 21** | | **40,30m²** | | | | |
| 3.24 | PRZEDSIONEK | 5,30 | 2,50 m | PANEL PODŁOGOWY | TYNK GIPSOWY | TYNK GIPSOWY |
| 3.25 | POKÓJ DZIENNY Z ANEKSEM KUCHENNYM | 17,80 | 2,50 m | PANEL - TERAKOTA - 10,30m² | TYNK CEM. - WAPIENNY GŁADKA h=2,80 do 1,50m | TYNK CEMENTOWO-WAPIENNY |
| 3.26 | ŁAZIENKA | 4,85 | 2,50 m | TERAKOTA | GŁADKA h=2,50m | TYNK CEMENTOWO-WAPIENNY |
| 3.27 | POKÓJ 2-OSOBOWY | 12,35 | 2,50 m | TERAKOTA | TYNK GIPSOWY | TYNK GIPSOWY |
| **Komunikacja** | | | | | | |
| 3.28 | KOMUNIKACJA | 17,60 | 2,50 m | PŁYTKI GRESOWE | TYNK CEMENTOWO-WAPIENNY | TYNK CEMENTOWO-WAPIENNY |
| **Lokal mieszkalny nr 29** | | **45,50m²** | | | | |
| 3.29 | PRZEDSIONEK | 4,85 | 2,50 m | PANEL PODŁOGOWY | TYNK GIPSOWY | TYNK GIPSOWY |
| 3.30 | POKÓJ DZIENNY Z ANEKSEM KUCHENNYM | 16,90 | 2,50 m | PANEL / TERAKOTA | TYNK CEM. - WAPIENNY GŁADKA h=2,80 do 1,50m | TYNK CEMENTOWO-WAPIENNY |
| 3.31 | ŁAZIENKA | 4,50 | 2,50 m | TERAKOTA | GŁADKA h=2,50m | TYNK CEMENTOWO-WAPIENNY |
| 3.32 | POKÓJ | 10,40 | 2,50 m | PANEL PODŁOGOWY | TYNK GIPSOWY | TYNK GIPSOWY |
| 3.33 | POKÓJ 1-OSOBOWY | 7,65 | 2,50 m | PANEL PODŁOGOWY | TYNK GIPSOWY | TYNK GIPSOWY |
| **Lokal mieszkalny nr 30** | | **30,00m²** | | | | |
| 3.34 | POKÓJ DZIENNY Z ANEKSEM KUCHENNYM | 16,90 | 2,50 m | PANEL - TERAKOTA - 8,90m² | TYNK CEM. - WAPIENNY GŁADKA h=2,80 do 1,50m | TYNK CEMENTOWO-WAPIENNY |
| 3.35 | POKÓJ | 7,60 | 2,50 m | PANEL PODŁOGOWY | TYNK GIPSOWY | TYNK GIPSOWY |
| 3.36 | ŁAZIENKA | 4,30 | 2,50 m | TERAKOTA | GŁADKA h=2,50m | TYNK CEMENTOWO-WAPIENNY |
| **Lokal mieszkalny nr 31** | | **40,30m²** | | | | |
| 3.37 | PRZEDSIONEK | 5,30 | 2,50 m | PANEL PODŁOGOWY | TYNK GIPSOWY | TYNK GIPSOWY |
| 3.38 | POKÓJ DZIENNY Z ANEKSEM KUCHENNYM | 17,80 | 2,50 m | PANEL - TERAKOTA - 10,30m² | TYNK CEM. - WAPIENNY GŁADKA h=2,80 do 1,50m | TYNK CEMENTOWO-WAPIENNY |
| 3.39 | ŁAZIENKA | 4,85 | 2,50 m | TERAKOTA | GŁADKA h=2,50m | TYNK CEMENTOWO-WAPIENNY |
| 3.40 | POKÓJ 2-OSOBOWY | 12,35 | 2,50 m | TERAKOTA | TYNK GIPSOWY | TYNK GIPSOWY |
| **Komunikacja** | | | | | | |
| 3.41 | KOMUNIKACJA | 17,60 | 2,50 m | PŁYTKI GRESOWE | TYNK CEMENTOWO-WAPIENNY | TYNK CEMENTOWO-WAPIENNY |
| **Lokal mieszkalny nr 40** | | **45,50m²** | | | | |
| 3.42 | PRZEDSIONEK | 4,85 | 2,50 m | PANEL PODŁOGOWY | TYNK GIPSOWY | TYNK GIPSOWY |
| 3.43 | POKÓJ DZIENNY Z ANEKSEM KUCHENNYM | 16,90 | 2,50 m | PANEL / TERAKOTA | TYNK CEM. - WAPIENNY GŁADKA h=2,80 do 1,50m | TYNK CEMENTOWO-WAPIENNY |
| 3.44 | ŁAZIENKA | 4,50 | 2,50 m | TERAKOTA | GŁADKA h=2,50m | TYNK CEMENTOWO-WAPIENNY |
| 3.45 | POKÓJ | 10,40 | 2,50 m | PANEL PODŁOGOWY | TYNK GIPSOWY | TYNK GIPSOWY |
| 3.46 | POKÓJ 1-OSOBOWY | 7,65 | 2,50 m | PANEL PODŁOGOWY | TYNK GIPSOWY | TYNK GIPSOWY |
| **Lokal mieszkalny nr 41** | | **30,00m²** | | | | |
| 3.47 | POKÓJ DZIENNY Z ANEKSEM KUCHENNYM | 16,90 | 2,50 m | PANEL - TERAKOTA - 8,90m² | TYNK CEM. - WAPIENNY GŁADKA h=2,80 do 1,50m | TYNK CEMENTOWO-WAPIENNY |
| 3.48 | POKÓJ | 7,60 | 2,50 m | PANEL PODŁOGOWY | TYNK GIPSOWY | TYNK GIPSOWY |
| 3.49 | ŁAZIENKA | 4,30 | 2,50 m | TERAKOTA | GŁADKA h=2,50m | TYNK CEMENTOWO-WAPIENNY |
| **Lokal mieszkalny nr 42** | | **54,10m²** | | | | |
| 3.50 | PRZEDSIONEK | 8,00 | 2,50 m | TERAKOTA | TYNK GIPSOWY | TYNK GIPSOWY |
| 3.51 | POKÓJ DZIENNY | 15,75 | 2,50 m | PANEL PODŁOGOWY | TYNK GIPSOWY | TYNK GIPSOWY |
| 3.52 | KUCHNIA | 8,40 | 2,50 m | TERAKOTA | TYNK CEM. - WAPIENNY GŁADKA h=2,80 do 1,50m | TYNK CEMENTOWO-WAPIENNY |
| 3.53 | ŁAZIENKA | 4,20 | 2,50 m | TERAKOTA | GŁADKA h=2,50m | TYNK CEMENTOWO-WAPIENNY |
| 3.54 | POKÓJ 2-OSOBOWY | 10,10 | 2,50 m | PANEL PODŁOGOWY | TYNK GIPSOWY | TYNK GIPSOWY |
| 3.55 | POKÓJ 1-OSOBOWY | 7,65 | 2,50 m | PANEL PODŁOGOWY | TYNK GIPSOWY | TYNK GIPSOWY |

POWIERZCHNIA KONDYGNACJI A
POWIERZCHNIA LOKALI MIESZKALNYCH UŻYTKOWA - 463,90m² POWIERZCHNIA UŻYTKOWA II PIĘTRA - 481,00 m² - 517,40 m²

ZESPÓŁ ZABUDOWY MIESZKANIOWEJ
- ustalenia budynku
- etapowanie w realizacji

BUDYNEK WIELORODZINNY NR 1 - I ETAP REALIZACJI INWESTYCJI
BUDYNEK WIELORODZINNY NR 2 - II ETAP REALIZACJI INWESTYCJI

WARSTWY ŚCIAN

**S1**
24cm ściana żelbetowa wylewana

**S1A**
ściana zewnętrzna wielowarstwowa
gazobetonowa nieprzenikalna
2 x zbrojenie siatkowe
24cm ściana żelbetowa wylewana

**S1B**
63cm ściana żelbetowa monolityczna
klej systemowy na ściana z wł. szklanego
60cm hydrogen EPS F150 (klasa E/D)
24cm ściana żelbetowa wylewana C25/30

**S1C**
63cm ściana żelbetowa monolityczna
wykończony szalunkiem
klej systemowy na ściana z wł. szklanego
60cm hydrogen EPS F150 (klasa E/D)
2 x zbrojenie siatkowe włókniste
24cm ściana żelbetowa wylewana C25/30
24cm tynk cem.-wap.

**S2**
24cm biocon silikatowy 2pf
na zaprawie systemowej

**S2A**
63cm ściana żelbetowa monolityczna akrylowa
5cm wełna mineralna twarda
24cm biocon silikatowy 2pf
2cm tynk cem.-wap.

**S2B**
63cm ściana żelbetowa monolityczna akrylowa
5cm styropian EPS60 (klasa E/D)
24cm biocon silikatowy 2pf
2cm styropian EPS F150 (klasa E/D)
24cm wł. szkl. zbrojenie siatkowe

**S3**
63 cm tynk żelbetowy akrylowy
5cm styropian EPS60 (klasa E/D)
24cm biocon silikatowy 2pf
2cm tynk cem.-wap.

**S3A**
63cm tynk żelbetowy akrylowy
5cm wełna mineralna
klej systemowy na ściana z wł. szklanego
5cm styropian fasadowy EPS60(klasa E/D)
24cm biocon silikatowy 2pf
2cm tynk cem.-wap.

**S3B**
63cm tynk żelbetowy silikatowy
5cm styropian fasadowy EPS60(klasa E/D)
24cm gazobeton PP2/0,5-07
5cm styropian fasadowy EPS 70(klasa E/D)
63cm tynk cementowy/wapienny

**S4**
2cm tynk cem.-wap.
24cm gazobeton PP2/0,5-07

**S4A**
63cm tynk żelbetowy/wapienny akrylowy
klej systemowy na ściana z wł.szklanego
5cm styropian fasadowy EPS60(klasa E/D)
24cm ściana gazobetonowa np. PP4/0,5-07
2cm tynk cem.-wap. malowany na biało

**S5**
12cm biocon silikatowy 1Df

**S6**
gładź dla wyrównania nierówności spoin
4,5cm biocon gazobetonowe MF6/0,35
63cm gładź szpachlowa akrylowa
dla wyrównania

**S6A**
63 tynk akrylowy
5cm styropian EPS60 (klasa E/D)
24cm biocon gazobetonowe MF6/0,35

**S7**
2cm tynk cem.-wap.
6cm biocon gazobetonowe
- warstwa ciepłej nieprzykrzone

**S8**
63cm panel z blachy stalowej „na rąbek"
blacha stalowa gr. 0,5 lakierowany w panel
6cm wełna mineralna
wełna mineralna gr. 10cm gęs wypełnienie
membrana paroizolacyjna
63cm blacha trapezowa T6
lakierowana w panel
kolor RAL9010

**S9**
Blacha stalowa "na rąbek" kolor grafit RAL 7024
lekkich łatu rozstaw co 25cm
wełna mineralna gr. 5cm w przestrzeni między
łatami i łatami 5x35
63mm wełna paroprzepuszczalna
60cm klapki drewniane ustawione na krzyżyk
wełna mineralna gr. 10cm w przestrzeni między
krzyżykami 5x35
lekkich łatu i w przestrzeni wełna mineralna
gr. 5cm/ 5x35
63mm paroizolacja folia PE
63cm płyta GKF 2x12mm RIGID


OMIS SC
Jacek Jó Wiesław Gawarkiewicz
Jerzy Kaczmarczyk
Jacek Kaczmarczyk
Marcin Jóźwiak
Marcin Jóźwiak
www.omis.pl


| | | |
|---|---|---|
| Inwestor: | WYŻSZOWSKIE TOWARZYSTWO BUDOWNICTWA SPÓŁDZIELCZE SP. Z O.O. ul. KOMUNALNA 1, 51-200 WYŻSZYCE | Nr rys. PBW-AL |
| Lokalizacja: | DZIAŁKI NR EWID. 4286/19, 4160/5, 4160/9, 4161/6, 4157 /1, 4159/8 i 4160/10, 11, 4162/44 w WYŻSZYCACH | Branża architektoniczna |
| Temat: | ZESPÓŁ ZABUDOWY MIESZKANIOWEJ WIELORODZINNEJ - TM.SKANPOL | |
| Nazwa rysunku: | RZUT II PIĘTRA / BUDYNEK NR 1 | |

| | | |
|---|---|---|
| | Imię i nazwisko, nr uprawnień | Podpis |
| Projektował: | mgr inż. arch. Tomasz Pudło, PW/0570/11 | |
| Zespół projektowy: | mgr inż. arch. Anna Rochowska | |
| | mgr inż. arch. Marek Pasa, WA/0530/01 | |
| Sprawdzający: | mgr inż. arch. Marek Pasa, WA/0530/01 | |
| | Dalinowska, styczeń 2017 rok | skala 1:50 |