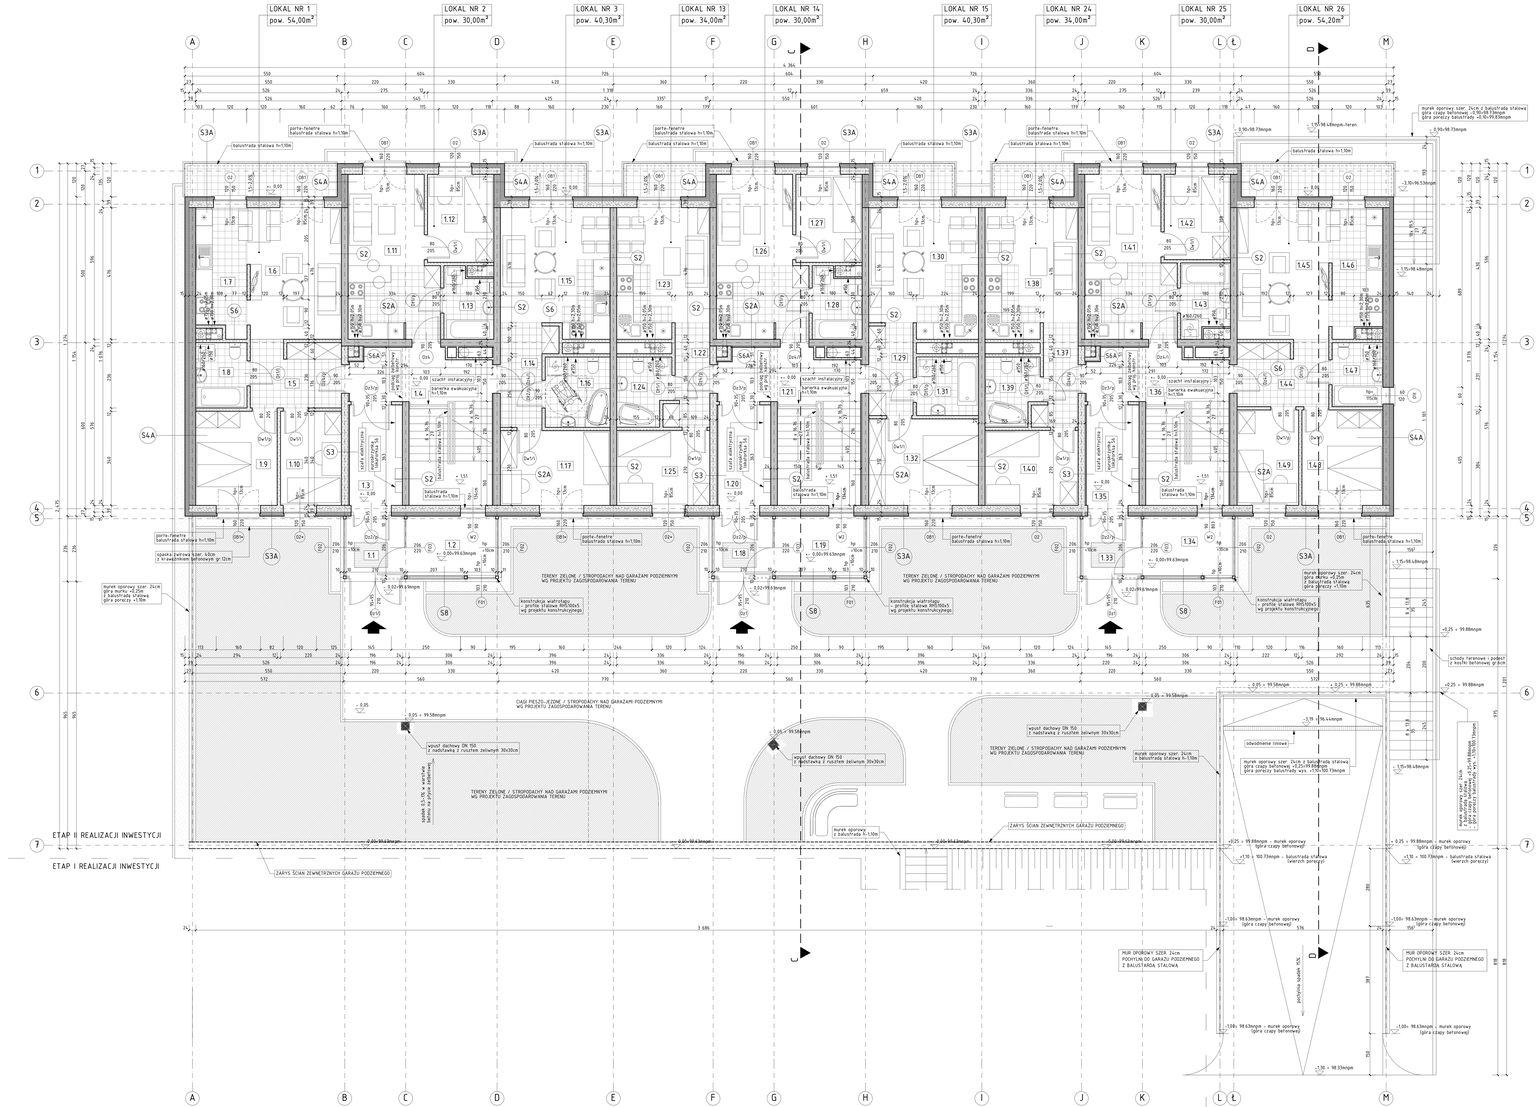

ZESTAWIENIE POWIERZCHNI POMIESZCZEŃ

Nr pom	Nazwa pomieszczenia	pow. [m²]	min. wys. pom.[m]	rodzaj posadzki	rodzaj wykończenia ścian	rodzaj wykończenia sufitów
Komunikacja						
1.1	WIATROLAP	4,25	2,50 m	PŁYTKI GRESOWE MROZOODPORNE ANTYPOŚLIZGOWE	BLACHA TRAPEZOWA Z TYNK ZEWNĘTRZNY BLACHA STALOWA MALOWANA	BLACHA STALOWA TRAPEZOWA MALOWANA
1.2	WIĘZOWNIA	6,90	2,50 m			TYNK CEMENTOWO-WAPIENNY
1.3	KORYTARZ	7,90	2,50 m	PŁYTKI GRESOWE ANTYPOŚLIZGOWE	TYNK CEMENTOWO-WAPIENNY	TYNK CEMENTOWO-WAPIENNY
1.4	KOMUNIKACJA	21,95	2,50 m		TYNK CEMENTOWO-WAPIENNY	TYNK CEMENTOWO-WAPIENNY
Lokal mieszkaniowy nr 1 54,00m²						
1.5	PRZEDPOKÓJ	1,60	2,50 m	PANEL PODŁOGOWY	TYNK GIPSOWY	TYNK GIPSOWY
1.6	POKÓJ DZIENNY	16,20	2,50 m	PANEL PODŁOGOWY	TYNK GIPSOWY	TYNK GIPSOWY
1.7	KUCHNIA	8,60	2,50 m	TERAKOTA	TYNK CEM. - WAPIENNY GŁADZIA h=3,80 do 1,80m	TYNK CEMENTOWO-WAPIENNY
1.8	ŁAZIENKA	4,40	2,50 m	TERAKOTA	GŁADZIA h=2,50m	TYNK CEMENTOWO-WAPIENNY
1.9	POKÓJ 2-OSOBOWY	9,80	2,50 m	PANEL PODŁOGOWY	TYNK GIPSOWY	TYNK GIPSOWY
1.10	POKÓJ 1-OSOBOWY	7,40	2,50 m	PANEL PODŁOGOWY	TYNK GIPSOWY	TYNK GIPSOWY
Lokal mieszkaniowy nr 2 30,00m²						
1.11	POKÓJ DZIENNY Z ANEKSEM KUCHENNYM	18,50	2,50 m	PANEL / TERAKOTA	TYNK CEM. - WAPIENNY GŁADZIA h=3,80 do 1,80m	TYNK CEMENTOWO-WAPIENNY
1.12	POKÓJ	7,00	2,50 m	PANEL PODŁOGOWY	TYNK GIPSOWY	TYNK GIPSOWY
1.13	ŁAZIENKA	4,50	2,50 m	TERAKOTA	GŁADZIA h=2,50m	TYNK CEMENTOWO-WAPIENNY
Lokal mieszkaniowy nr 3 40,30m²						
1.14	PRZEDPOKÓJ	5,30	2,50 m	PANEL PODŁOGOWY	TYNK GIPSOWY	TYNK GIPSOWY
1.15	POKÓJ DZIENNY Z ANEKSEM KUCHENNYM	17,80	2,50 m	PANEL TERAKOTA - 13,50m² - 4,30m²	TYNK CEM. - WAPIENNY GŁADZIA h=3,80 do 1,80m	TYNK CEMENTOWO-WAPIENNY
1.16	ŁAZIENKA	4,85	2,50 m	TERAKOTA	GŁADZIA h=2,50m	TYNK CEMENTOWO-WAPIENNY
1.17	POKÓJ 2-OSOBOWY	12,35	2,50 m	PANEL PODŁOGOWY	TYNK GIPSOWY	TYNK GIPSOWY
Komunikacja						
1.18	WIATROLAP	4,25	2,50 m	PŁYTKI GRESOWE MROZOODPORNE ANTYPOŚLIZGOWE	BLACHA TRAPEZOWA Z TYNK ZEWNĘTRZNY BLACHA STALOWA MALOWANA	BLACHA STALOWA TRAPEZOWA MALOWANA
1.19	WIĘZOWNIA	6,90	2,50 m			TYNK CEMENTOWO-WAPIENNY
1.20	KORYTARZ	7,90	2,50 m	PŁYTKI GRESOWE ANTYPOŚLIZGOWE	TYNK CEMENTOWO-WAPIENNY	TYNK CEMENTOWO-WAPIENNY
1.21	KOMUNIKACJA	21,95	2,50 m		TYNK CEMENTOWO-WAPIENNY	TYNK CEMENTOWO-WAPIENNY
Lokal mieszkaniowy nr 13 34,00m²						
1.22	PRZEDPOKÓJ	5,90	2,50 m	PANEL PODŁOGOWY	TYNK GIPSOWY	TYNK GIPSOWY
1.23	POKÓJ DZIENNY Z ANEKSEM KUCHENNYM	15,20	2,50 m	PANEL TERAKOTA - 11,00m² - 4,20m²	TYNK CEM. - WAPIENNY GŁADZIA h=3,80 do 1,80m	TYNK CEMENTOWO-WAPIENNY
1.24	ŁAZIENKA	4,70	2,50 m	TERAKOTA	GŁADZIA h=2,50m	TYNK CEMENTOWO-WAPIENNY
1.25	POKÓJ 2-OSOBOWY	9,00	2,50 m	PANEL PODŁOGOWY	TYNK GIPSOWY	TYNK GIPSOWY
Lokal mieszkaniowy nr 14 30,00m²						
1.26	POKÓJ DZIENNY Z ANEKSEM KUCHENNYM	18,50	2,50 m	PANEL / TERAKOTA	TYNK CEM. - WAPIENNY GŁADZIA h=3,80 do 1,80m	TYNK CEMENTOWO-WAPIENNY
1.27	POKÓJ	7,00	2,50 m	PANEL PODŁOGOWY	TYNK GIPSOWY	TYNK GIPSOWY
1.28	ŁAZIENKA	4,50	2,50 m	TERAKOTA	GŁADZIA h=2,50m	TYNK CEMENTOWO-WAPIENNY
Lokal mieszkaniowy nr 15 40,30m²						
1.29	PRZEDPOKÓJ	5,30	2,50 m	PANEL PODŁOGOWY	TYNK GIPSOWY	TYNK GIPSOWY
1.30	POKÓJ DZIENNY Z ANEKSEM KUCHENNYM	17,80	2,50 m	PANEL TERAKOTA - 13,50m² - 4,30m²	TYNK CEM. - WAPIENNY GŁADZIA h=3,80 do 1,80m	TYNK CEMENTOWO-WAPIENNY
1.31	ŁAZIENKA	4,85	2,50 m	TERAKOTA	GŁADZIA h=2,50m	TYNK CEMENTOWO-WAPIENNY
1.32	POKÓJ 2-OSOBOWY	12,35	2,50 m	PANEL PODŁOGOWY	TYNK GIPSOWY	TYNK GIPSOWY
Komunikacja						
1.33	WIATROLAP	4,25	2,50 m	PŁYTKI GRESOWE MROZOODPORNE ANTYPOŚLIZGOWE	BLACHA TRAPEZOWA Z TYNK ZEWNĘTRZNY BLACHA STALOWA MALOWANA	BLACHA STALOWA TRAPEZOWA MALOWANA
1.34	WIĘZOWNIA	6,90	2,50 m			TYNK CEMENTOWO-WAPIENNY
1.35	KORYTARZ	7,90	2,50 m	PŁYTKI GRESOWE ANTYPOŚLIZGOWE	TYNK CEMENTOWO-WAPIENNY	TYNK CEMENTOWO-WAPIENNY
1.36	KOMUNIKACJA	21,95	2,50 m		TYNK CEMENTOWO-WAPIENNY	TYNK CEMENTOWO-WAPIENNY
Lokal mieszkaniowy nr 24 34,00m²						
1.37	PRZEDPOKÓJ	5,90	2,50 m	PANEL PODŁOGOWY	TYNK GIPSOWY	TYNK GIPSOWY
1.38	POKÓJ DZIENNY Z ANEKSEM KUCHENNYM	15,20	2,50 m	PANEL TERAKOTA - 11,00m² - 4,20m²	TYNK CEM. - WAPIENNY GŁADZIA h=3,80 do 1,80m	TYNK CEMENTOWO-WAPIENNY
1.39	ŁAZIENKA	4,70	2,50 m	TERAKOTA	GŁADZIA h=2,50m	TYNK CEMENTOWO-WAPIENNY
1.40	POKÓJ 2-OSOBOWY	9,00	2,50 m	PANEL PODŁOGOWY	TYNK GIPSOWY	TYNK GIPSOWY
Lokal mieszkaniowy nr 25 30,00m²						
1.41	POKÓJ DZIENNY Z ANEKSEM KUCHENNYM	18,50	2,50 m	PANEL / TERAKOTA	TYNK CEM. - WAPIENNY GŁADZIA h=3,80 do 1,80m	TYNK CEMENTOWO-WAPIENNY
1.42	POKÓJ	7,00	2,50 m	PANEL PODŁOGOWY	TYNK GIPSOWY	TYNK GIPSOWY
1.43	ŁAZIENKA	4,50	2,50 m	TERAKOTA	GŁADZIA h=2,50m	TYNK CEMENTOWO-WAPIENNY
Lokal mieszkaniowy nr 26 54,20m²						
1.44	PRZEDPOKÓJ	8,90	2,50 m	PANEL PODŁOGOWY	TYNK GIPSOWY	TYNK GIPSOWY
1.45	POKÓJ DZIENNY	16,20	2,50 m	PANEL PODŁOGOWY	TYNK GIPSOWY	TYNK GIPSOWY
1.46	KUCHNIA	8,55	2,50 m	TERAKOTA	TYNK CEM. - WAPIENNY GŁADZIA h=3,80 do 1,80m	TYNK CEMENTOWO-WAPIENNY
1.47	ŁAZIENKA	4,75	2,50 m	TERAKOTA	GŁADZIA h=2,50m	TYNK CEMENTOWO-WAPIENNY
1.48	POKÓJ 2-OSOBOWY	9,80	2,50 m	PANEL PODŁOGOWY	TYNK GIPSOWY	TYNK GIPSOWY
1.49	POKÓJ 1-OSOBOWY	7,40	2,50 m	PANEL PODŁOGOWY	TYNK GIPSOWY	TYNK GIPSOWY

POWIERZCHNIA KOMUNIKACJI	- 117,60 m²
POWIERZCHNIA LOKALI MIESZKANIOWYCH	- 345,80 m²
RAZEM	
POWIERZCHNIA UŻYTKOWA PARTERU	- 464,40 m²
POWIERZCHNIA UŻYTKOWA BUDYNKU NR 2	- 2193,85 m²
POWIERZCHNIA ZABUDOWY BUDYNKU NR 2	- 556,00 m²
KUBATURA NETTO BUDYNKU NR 2	- 6484,65 m³
KUBATURA BRUTTO BUDYNKU NR 2	- 8343,00 m³

OZNACZENIA:

- STROPODACHY NAD GARAŻAMI PODZIEMNYMI – CIĄG PIESZO- JEZDNE
- STROPODACHY NAD GARAŻAMI PODZIEMNYMI – TERENY ZIELONE
- OPASKA ŻWIROWA WOKÓŁ BUDYNKU SZER. 0,40m

ZESPÓŁ ZABUDOWY MIESZKANIOWEJ
- usytuowanie budynków
- etapowanie w realizacji

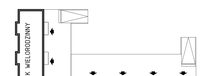

BUDYNEK WIELORODZINNY NR 1 - I ETAP REALIZACJI INWESTYCJI
BUDYNEK WIELORODZINNY NR 2 - II ETAP REALIZACJI INWESTYCJI

WARSTWY ŚCIAN

S1
25cm ściana żelbetowa wylewana

S1A
papa nawierzchniowa antykorozyjna
papa podkładowa termozgrzewalna
2 x preparat gruntujący
25cm ściana żelbetowa wylewana

S1B
8,5cm tynk cementowo-wapienny
klej systemowy na siatce z wł. szklanego
30cm hydrogel EPS P80 (lokal E/05)
25cm ściana żelbetowa wylewana C25/30

S1C
8,5cm tynk cementowo-wapienny silikatowy
wykończony szarą farbą
klej systemowy na siatce z wł. szklanego
25cm hydrogel EPS P80 (lokal E/05)
2 x gruntowanie środkiem bitumicznym
25cm ściana żelbetowa wylewana C25/30
2cm tynk cem.-wap.

S2
25cm biocom silikatowy 25Z
na zaprawie systemowej

S2A
8,5cm tynk cementowo-wapienny akrylowy
30cm wełna mineralna twarda
25cm biocom silikatowy 25Z
2cm tynk cem.-wap.

S2B
8,5cm tynk cementowo-wapienny akrylowy
5cm styropian EPS60 (lokal E/04)
25cm biocom silikatowy 25Z
15 cm styropian EPS P150 (lokal E/09)
2cm fatik wg. opisu pomieszczeń

S3
6,5 cm tynk cementowo-wapienny akrylowy
5cm styropian EPS60 (lokal E/04)
25cm pustak P12/49x24
2cm tynk cem.-wap.

S3A
8,5cm tynk cementowo-wapienny silikatowy
kolor np. 0018 YE47
klej systemowy na siatce z wł. szklanego
10cm styropian fasadowy EPS60(lokal E/04)
25cm pustak P12/49x24
2cm tynk cem.-wap.

S3B
8,5cm tynk cementowo-wapienny silikatowy
kolor np. 0018 YE47
klej systemowy na siatce z wł. szklanego
15cm styropian fasadowy EPS60(lokal E/04)
25cm pustak P12/49x24
2cm tynk cem.-wap.

S4
2cm tynk cem.-wap.
25cm pustak P12/49x5-GT

S4A
8,5cm tynk cementowo-wapienny akrylowy
klej systemowy na siatce z wł.szklanego
15cm styropian fasadowy EPS60(lokal E/04)
25cm biocom gazobetonowy na PFX/10x5-GT
2cm tynk cem.-wap. malowany na biało

S5
25cm biocom silikatowy 10E

S6
gładź do wyrównania nierówności ogóln
150cm biocom gazobetonowy PP3/0,35
5,5cm gładź szpachlowa zbrojeniowa
do wyrównania

S6A
6,5 tynk akrylowy
5cm styropian EPS60 (lokal E/04)
150cm biocom gazobetonowy PP3/0,35

S7
2cm tynk cem.-wap.
6cm biocom gazobetonowy
- ościenie szachty niewykończone

S8
0,24cm panel z blachy stalowej „za rabek"
RR23 lub RAL 7012 barwiony w pionie
3cm profil stalowy C80x45
wełna mineralna gr. 15cm pkt. wypełnienie
międzyrygiwa (lokal E/09)
8,5cm blacha trapezowa T6
(mocowane w pionie)
kolor RAL 9016

S9
blacha ocalowa „na rąbek" kolor grafit RAL 7024
kołek tytz rozdwa.ca 25cm
3wełna mineralna gr. 5cm w przestrzeni
między rurami (lokal E/07)
0,24m warstwa paroprzepuszczalna
folia izbah dywanowa ułożona na krzyżwełna mineralna gr. 8cm w przestrzeni między rurami (lokal E/07)
kołek tytz ł w przestrzeni wełna mineralna gr. (lokal (lokal E/07)
0,24m paroizolacja folia PE
0,24m płyta GKF 2x12,5cm (EI30)

- uzgodnienia z rzeczoznawcą d/s przeciwpożarowych -

- uzgodnienia z rzeczoznawcą d/s higieniczno-sanitarnych -

OMIS SC
ul. KOPERNIKA 1, 01-200 WYSZKÓW
www.omis.pl

Inwestor:	WYSZKOWSKIE TOWARZYSTWO BUDOWNICTWA SPOŁECZNEGO SP. Z O.O. ul. KOPERNIKA 1, 01-200 WYSZKÓW	Nr rys. PBW-A13
Lokalizacja:	DZIAŁKI NR EWID. 4395/19, 4400/5, 4401/5, 4401/6, 4401/7, 4395/18 i 4395/19, ul. ŁĄCZNA W WYSZKOWIE	Branża ARCHITEKTURA
Temat:	ZESPÓŁ ZABUDOWY MIESZKANIOWEJ WIELORODZINNEJ "NA SKARPIE"	
Nazwa rysunku:	RZUT PARTERU / BUDYNEK NR 1	
Stopień projektowy:		
Projektant:	mgr inż. arch. Tomasz Pudło, MA/925/11	
	mgr inż. arch. Anna Piotrowska	
Sprawdzający:	mgr inż. arch. Marek Pęza, WA-430/01	
	Ostrołęka, styczeń 2013 rok	skala 1:50