RZUT KONSTRUKCJI KONDYGNACJI POWTARZALNEJ
BUDYNEK NR 2
skala 1:100

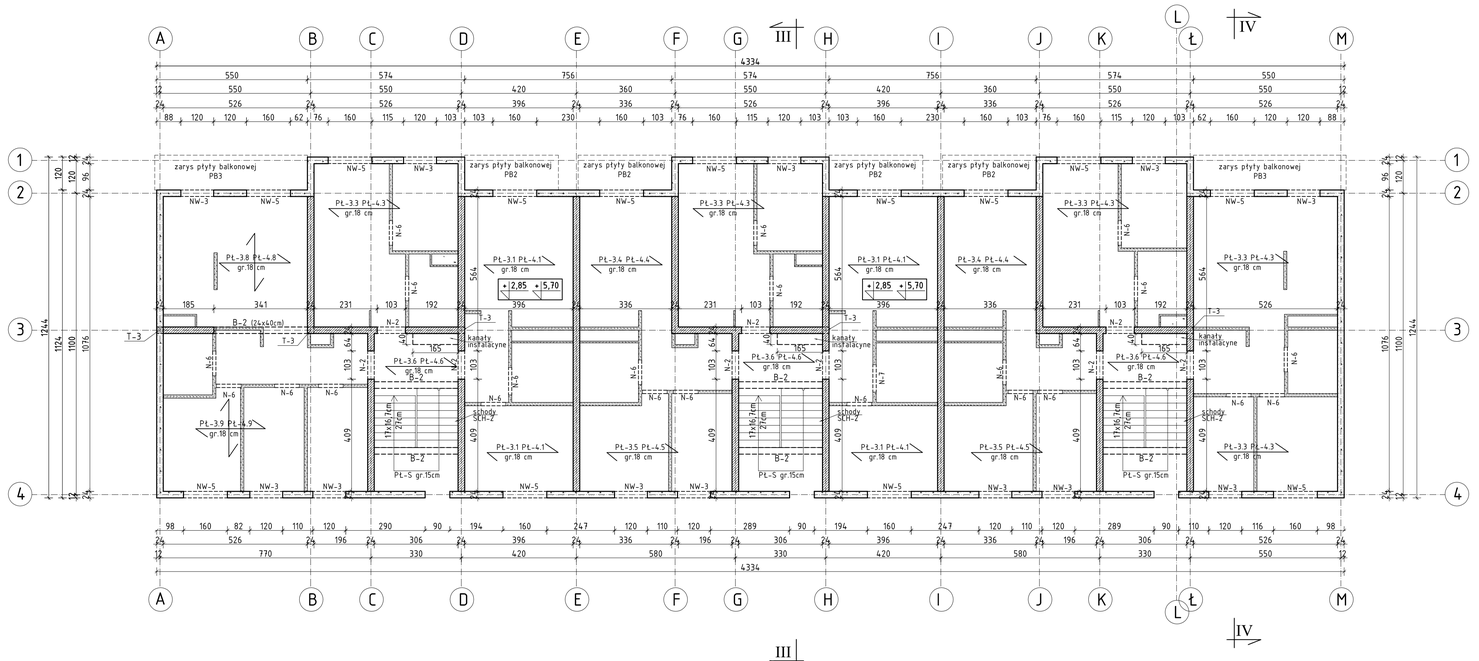

Opis elementów żelbetowych:

T-3 - trzpienie żelbetowe, przekroje 24x24cm, beton C25/30,
- zbrojone prętami Φ12 i A-IIIN (zbrojenie główne), Φ6 A-IIIN (zbrojenie rozdzielcze)

N-2, N-6, N-7 - nadproża żelbetowe, przekrój 24x24cm, lub 15x12 cm (ściany gr 12 cm)
- zbrojone prętami Φ12 i Φ16 A-IIIN (zbrojenie główne), Φ6 A-IIIN (zbrojenie rozdzielcze)

NW-3, NW-4, NW-5 - nadproża żelbetowe ściany osłonowej, przekrój 19x24cm,
- zbrojone prętami Φ12 i Φ16 A-IIIN (zbrojenie główne), Φ6 A-IIIN (zbrojenie rozdzielcze wylewane razem z wieńcem

B-2, B-3 - belki żelbetowe, wymiary przekrojowe wg rysunków, beton C25/30,
- zbrojone prętami Φ16 A-IIIN (zbrojenie główne), Φ6 A-IIIN (strzemiona)

SCH-2 - schody żelbetowe; gr płyty biegowej i spocznikowej 15 cm, zbrojone prętami Φ12 A-IIIN (zbrojenie główne), Φ8 A-III (zbrojenie rozdzielcze)

PŁ-3.1 - PŁ-3.7, PŁ-4.1 - PŁ-4.7 - płyty stropowe żelbetowe gr. 18 cm, beton C25/30, zbrojone prętami Φ12 A-III, (zbrojenie główne i rozdzielcze)

W-1 - wieńce żelbetowe, przekrój 24x24 cm, betonować je razem z płytami stropowymi
- zbrojone prętami Φ12 A-IIIN podłużnie i prętami Φ6 A-IIIN (strzemiona co 25 cm)

Legenda:

- Ściany nośne - bloczki gazobetonowe np. PP2/04S+GT gr. 24cm, na zaprawie systemowej
- Ściany nośne - bloczki silikatowe 24E, gr. 24 cm na zaprawie systemowej
- Ściany działowe - bloczki gazobetonowe INTERIO PP3/0,5S g. 11,5 cm na zaprawie systemowej

UWAGA:
Szczegółowy sposób zbrojenia elementów konstrukcyjnych przedstawiony jest na rysunkach wykonawczych.

Stal zbrojeniowa.
A-IIIN - pręty główne.
A-IIIN - strzemiona.
Beton konstrukcyjny: C25/30 (B30)
Beton podkładowy: C8/10

LOKALIZACJA BUDYNKÓW

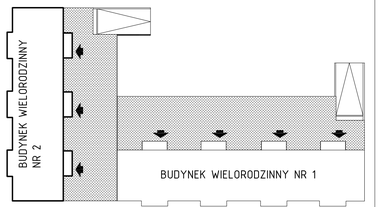

OMIS SC

OMIS SC Wiesław Szczepkowski
ul. Kołobrzeska 8
07-401 Ostrołęka
tel./fax: +48 (29) 769 10 55
omis@omis.pl
NIP: 758 105 05 16
REGON: 550705358

Oddział przy Stora Enso SA
ul. Armii WP 21
07-401 Ostrołęka
tel./fax: +48 (29) 764 03 07
interoeli@omis.pl

www.omis.pl

Inwestor:	WYSZKOWSKIE TOWARZYSTWO BUDOWNICTWA SPOŁECZNEGO SP. Z O.O. ul. KOMUNALNA 1, 07-200 WYSZKÓW	Nr rys.: PB-B2-04
Lokalizacja:	DZIAŁKI NR EWID. 4396/19, 4400/6, 4400/9, 4401/6, 4401/7, 4395/8 i 4395/10 POŁOŻONE PRZY UL. ŁĄCZNEJ W WYSZKOWIE	Branża: KONSTRUKCJA
Temat:	ZESPÓŁ ZABUDOWY MIESZKANIOWEJ WIELORODZINNEJ "NA SKARPIE" - BUDYNEK 2	
Nazwa rysunku:	RZUT KONSTRUKCJI PIĘTRA POWTARZALNEGO	
	Imię i nazwisko, nr uprawnień	Podpis
Projektant:	mgr inż. TOMASZ WĄDOŁKOWSKI; MAZ/0247/PWOK/07	
Asystent projektanta:	mgr inż. IZABELA MALINOWSKA	
Sprawdzający:	mgr inż. GRZEGORZ JASINOWICZ WAM/0028/PWOK/09	
	Ostrołęka, 18.01.2013 rok	skala 1:100