


UWAGA:
Schemat powtarzalny dla mieszkań o takiej samej liczbie obwodów oraz przeznaczeniu pomieszczeń.

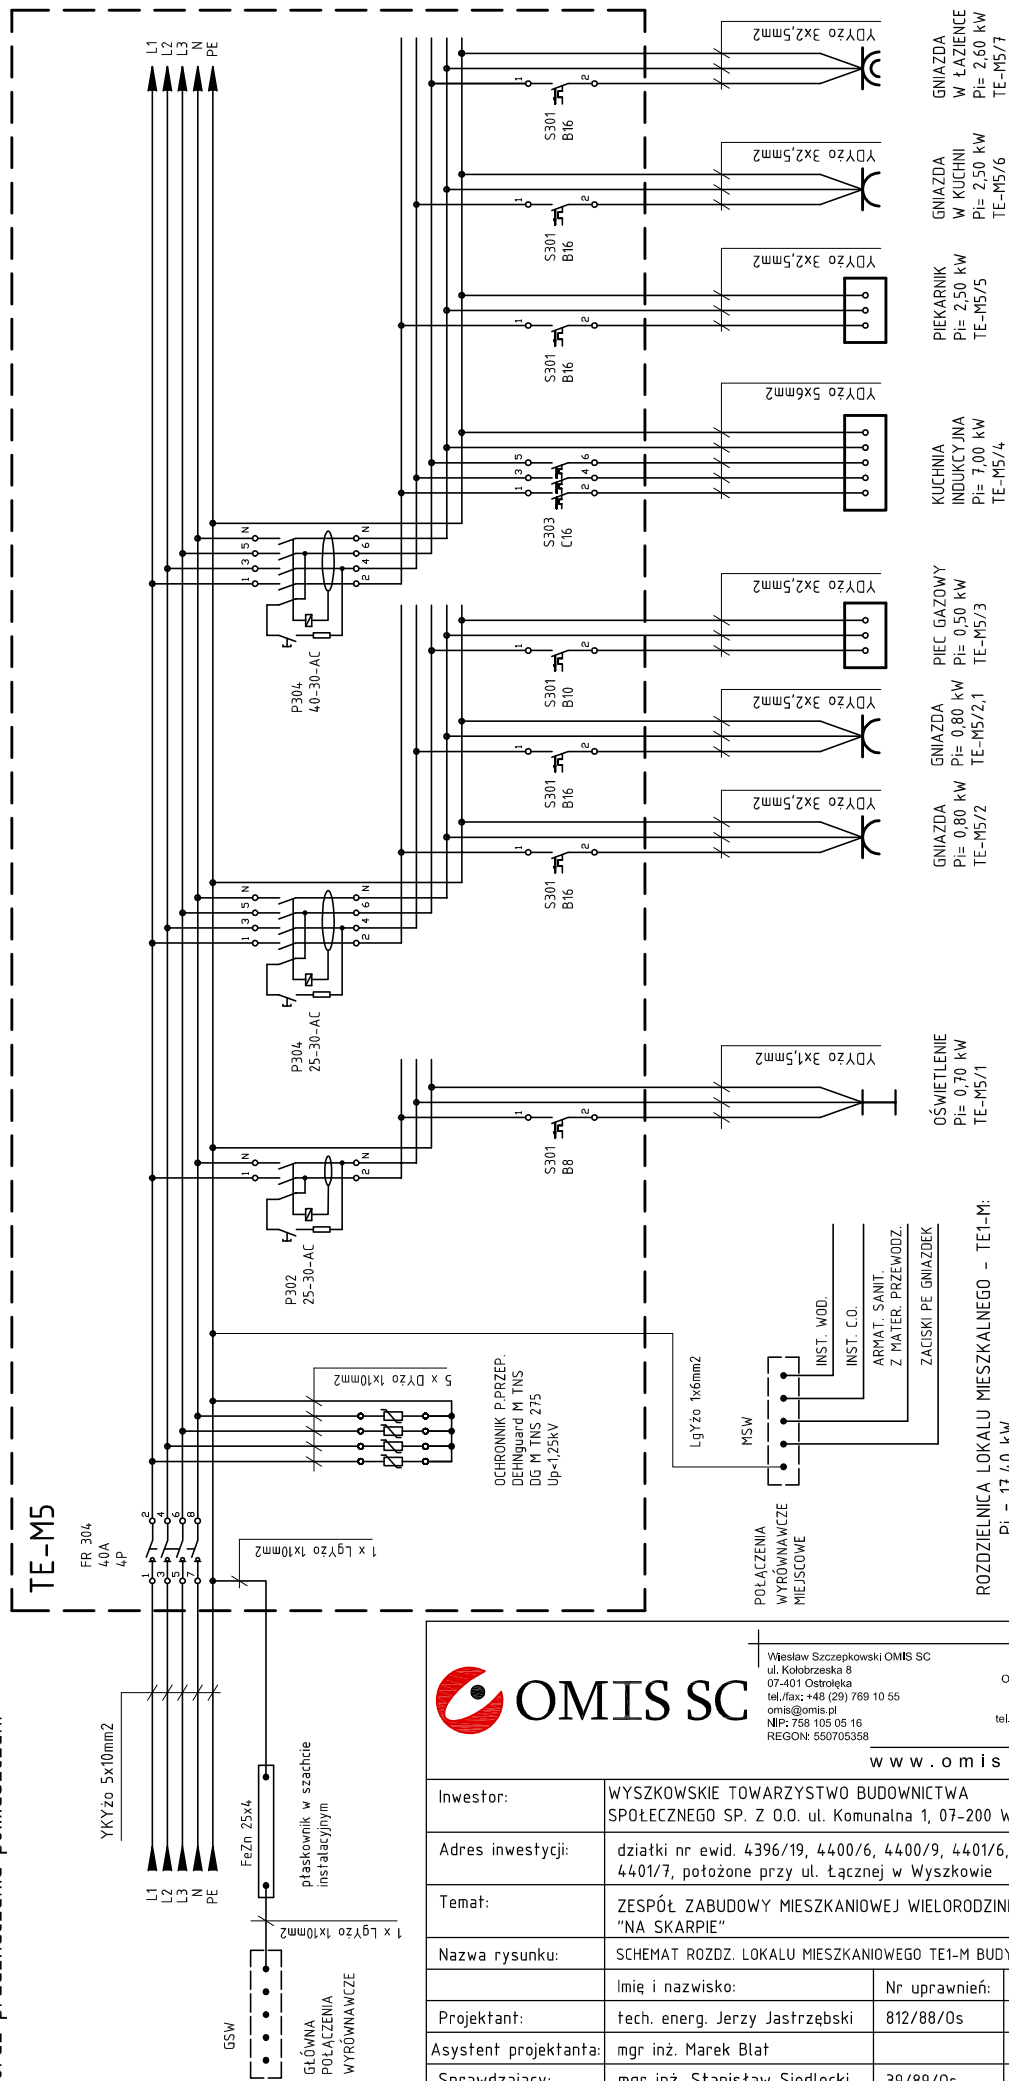

GNIAZDA W ŁAZIENIE
Pi= 2,60 kW
TE-M5/7

GNIAZDA W KUCHNI
Pi= 2,50 kW
TE-M5/6

PIEKARNIK
Pi= 2,50 kW
TE-M5/5

KUCHNIA INDUKCYJNA
Pi= 7,00 kW
TE-M5/4

PIEC GAZOWY
Pi= 0,80 kW
TE-M5/3

GNIAZDA
Pi= 0,80 kW
TE-M5/2,1

GNIAZDA
Pi= 0,80 kW
TE-M5/2

OŚWIETLENIE
Pi= 0,70 kW
TE-M5/1

ROZDZIELNICA LOKALU MIESZKALNEGO - TE1-M:
Pi = 17,40 kW
kj = 0,7
Psz = 12,18 kW
Isz = 19,50 A

ZASTOSOWAĆ ROZDZIELNICĘ:
EKINOXE TX 3x18 IP40 drzwi białe



Wiesław Szczepkowski OMS SC
ul. Kolobrzaska 8
07-401 Ostrołęka
tel./fax: +48 (29) 769 10 55
omis@omis.pl
NIP: 768 103 05 16
REGON: 550705368

Oddział przy Interceł S.A.
ul. Armii WP 21
07-401 Ostrołęka
tel./fax: +48 (29) 764 03 07
intercel@omis.pl

www.omis.pl

Investor:	WYSZKOWSKIE TOWARZYSTWO BUDOWNICTWA SPOŁECZNEGO SP. Z O.O. ul. Komunalna 1, 07-200 Wyszaków	Nr rys.:	PBW-E12
Adres inwestycji:	działki nr ewid. 4396/19, 4400/6, 4400/9, 4401/6, 4401/7, położone przy ul. Łącznej w Wyszakowie	Branża:	Elektryczna
Temat:	ZESPÓŁ ZABUDOWY MIESZKANIOWEJ WIELORODZINNEJ "NA SKARPIE"		
Nazwa rysunku:	SCHEMAT ROZDZ. LOKALU MIESZKANIOWEGO TE1-M BUDYNEK NR 1 (ETAP1)		
Projektant:	Imię i nazwisko:	Nr uprawnień:	Podpis:
Asystent projektanta:	mgr inż. Marek Błaż	812/88/0s	
Sprawdzający:	mgr inż. Stanisław Siedlecki	39/89/0s	
Ostrołęka	styczeń 2013		Skala