



**UWAGA:**  
Schemat powtarzalny dla mieszkań o takiej samej liczbie obwodów oraz przeznaczeniu pomieszczeń.

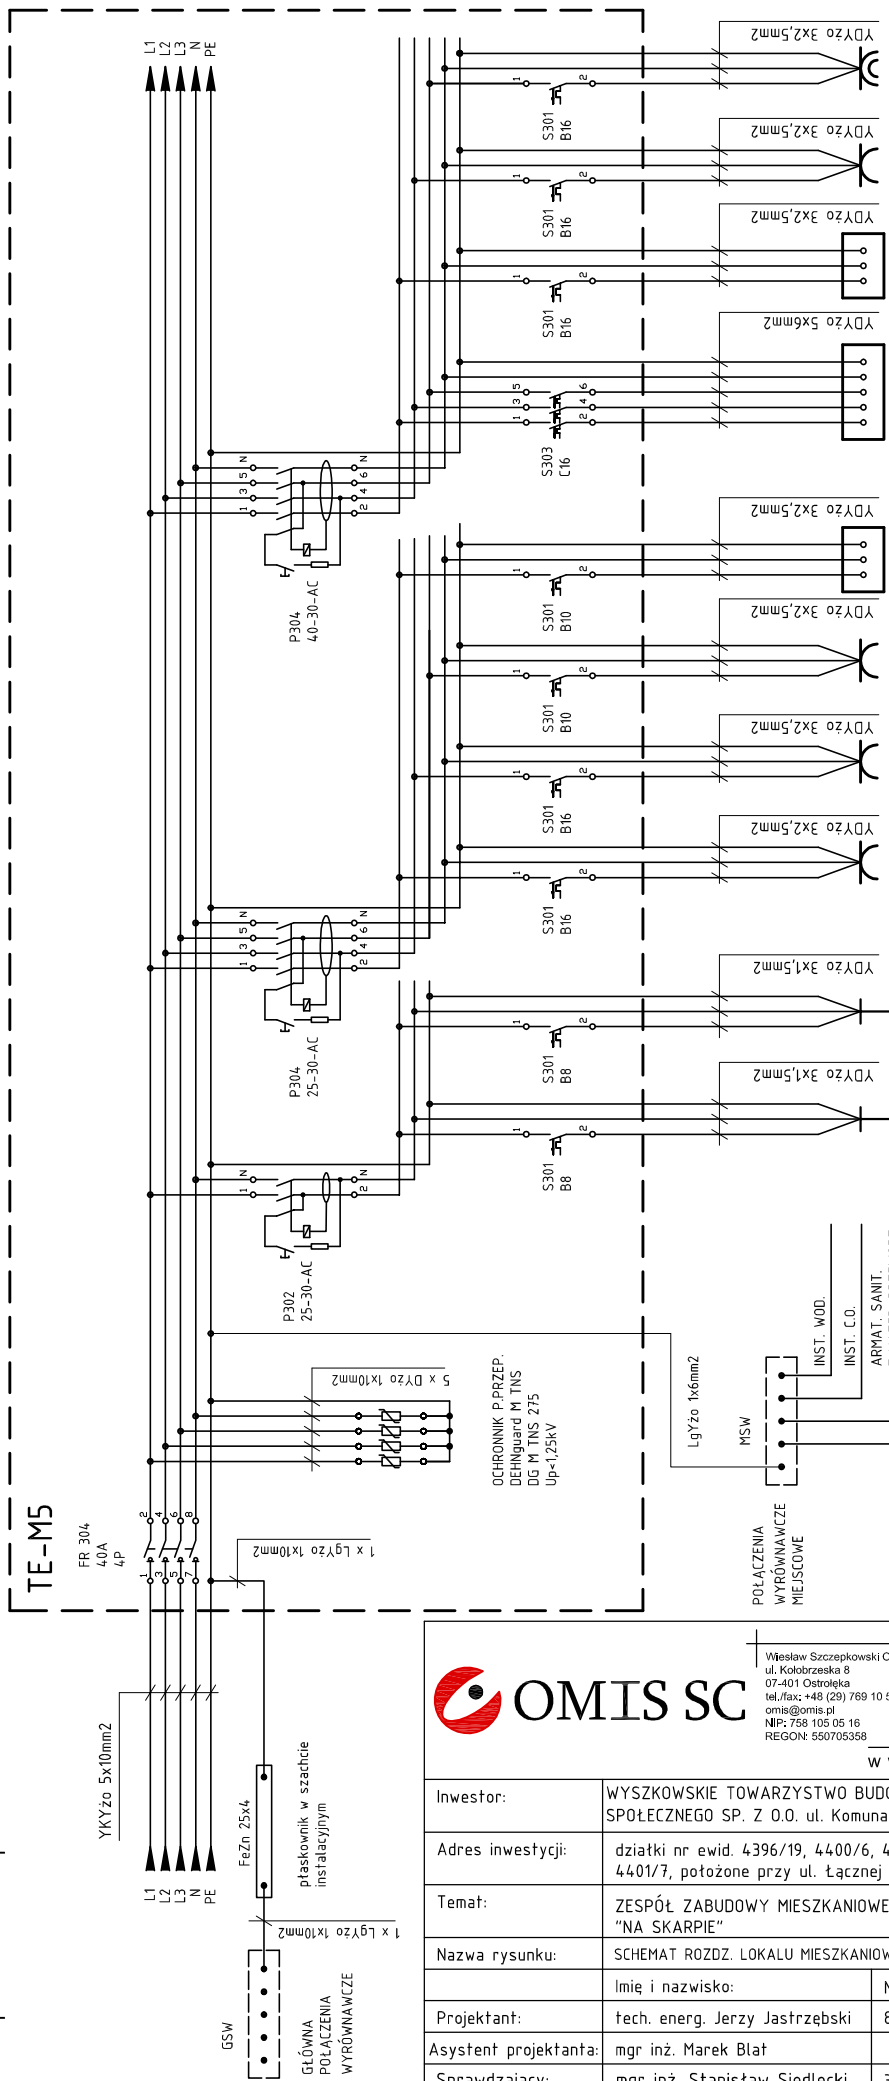

- OSWIETLЕНИЕ  
PI= 0,35 kW  
TE-M5/1
- OSWIETLЕНИЕ  
PI= 0,35 kW  
TE-M5/1,1
- GNIAZDA  
PI= 0,70 kW  
TE-M5/2
- GNIAZDA  
PI= 0,70 kW  
TE-M5/2,1
- GNIAZDA  
PI= 0,70 kW  
TE-M5/2,2
- PIEC GAZOWY  
PI= 0,50 kW  
TE-M5/3
- KUCHNIA INDUKCYJNA  
PI= 7,00 kW  
TE-M5/4
- PIEKARNIK  
PI= 2,50 kW  
TE-M5/5
- GNIAZDA W KUCHNI  
PI= 2,50 kW  
TE-M5/6
- GNIAZDA  
TE-M5/7

ROZDZIELNICA LOKALU MIESZKALNEGO - TE2-M:  
PI = 18,90 kW  
kj = 0,66  
Psz = 12,47 kW  
Isz = 19,50 A

ZASTOSOWAĆ ROZDZIELNICĘ:  
EKINOXE TX 2x18 IP40 drzwi białe



Wiesław Szczepkowski OMS SC  
ul. Kolobrzaska 8  
07-401 Ostrołęka  
tel./fax: +48 (29) 769 10 55  
omis@omis.pl  
NIP: 768 103 85 16  
REGON: 550705368

Oddział przy Interceł S.A.  
ul. Armii WP 21  
07-401 Ostrołęka  
tel./fax: +48 (29) 764 03 07  
intercel@omis.pl

[www.omis.pl](http://www.omis.pl)

Inwestor:	WYSZKOWSKIE TOWARZYSTWO BUDOWNICTWA SPOŁECZNEGO SP. Z O.O. ul. Komunalna 1, 07-200 Wyszków	Nr rys.:	PBW-E14
Adres inwestycji:	działki nr ewid. 4396/19, 4400/6, 4400/9, 4401/6, 4401/7, położone przy ul. Łącznej w Wyszkowie	Branża:	Elektryczna
Temat:	ZESPÓŁ ZABUDOWY MIESZKANIOWEJ WIELORODZINNEJ "NA SKARPIE"		
Nazwa rysunku:	SCHEMAT ROZDZ. LOKALU MIESZKALNEGO TE2-M BUDYNEK NR 1 (ETAP1)		
Projektant:	Imię i nazwisko:	Nr uprawnień:	Podpis:
Asystent projektanta:	mgr inż. Marek Błaż	812/88/0s	
Sprawdzający:	mgr inż. Stanisław Siedlecki	39/89/0s	
Ostrołęka	styczeń 2013		Skala