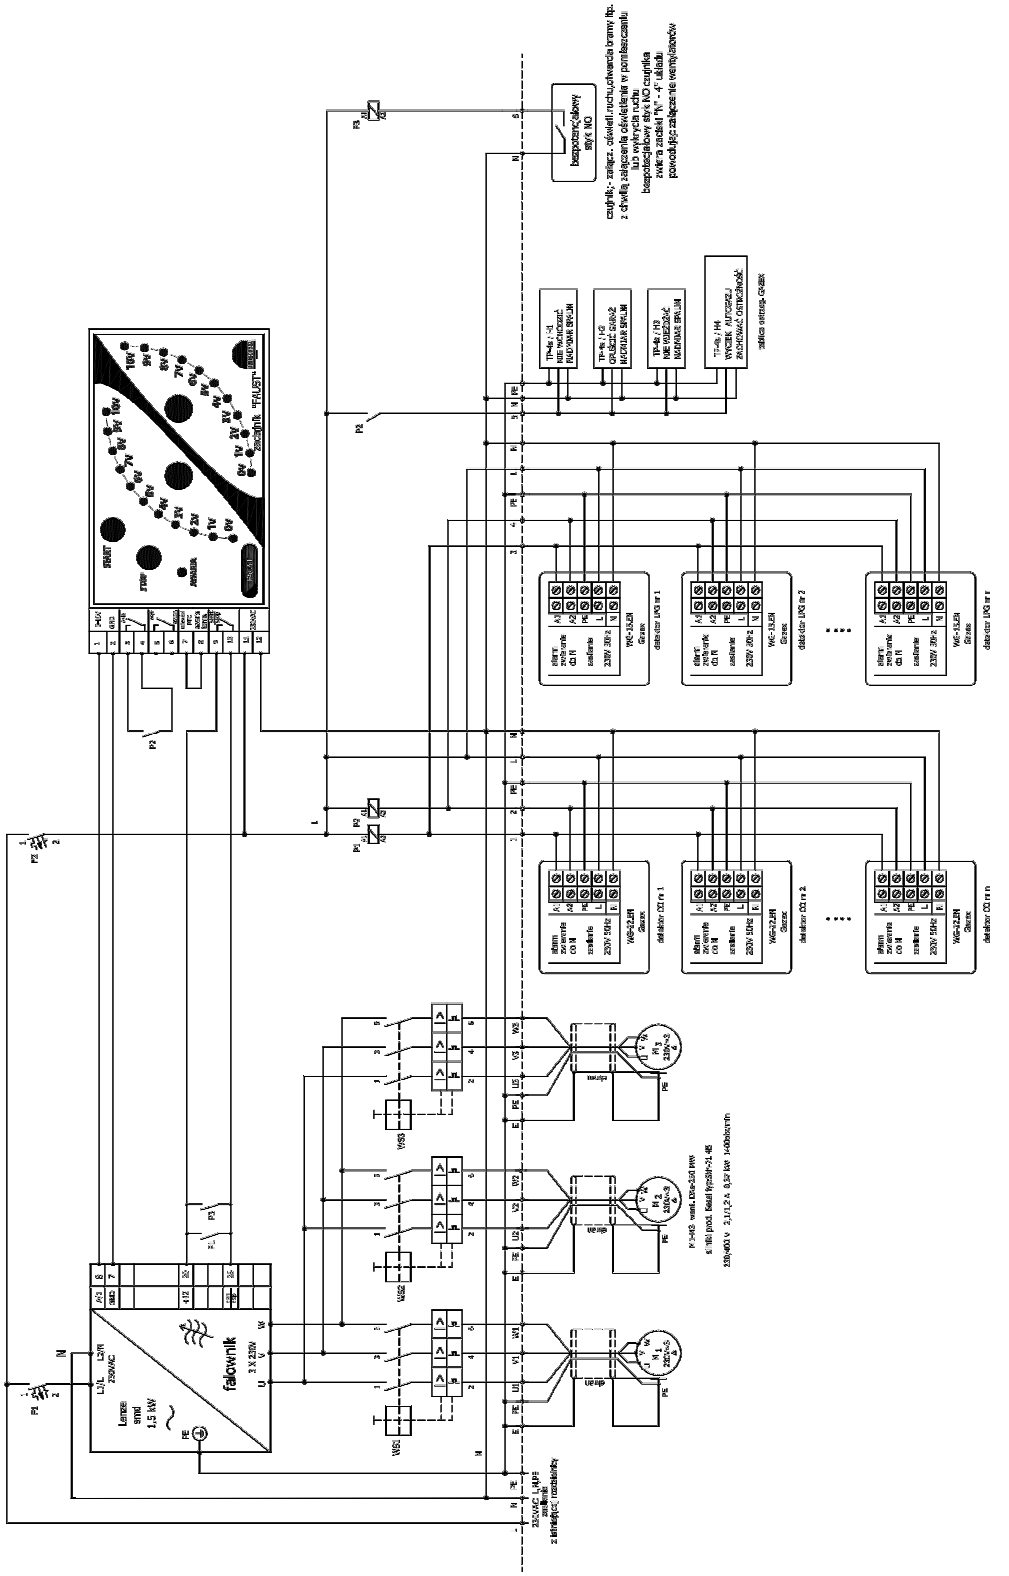

OMIS SC

Wiesław Szczepkowski OMIS SC
ul. Kołobrzeska 8
07-401 Ostrołęka
tel./fax: +48 (29) 769 10 55
omis@omis.pl
NIP: 758 105 05 16
REGON: 550705358

Oddział przy Intercell S.A.
ul. Armii WP 21
07-401 Ostrołęka
tel./fax: +48 (29) 764 03 07
intercell@omis.pl

www.omis.pl

Inwestor:	WYSZKOWSKIE TOWARZYSTWO BUDOWNICTWA SPOŁECZNEGO SP. Z O.O. ul. Komunalna 1, 07-200 Wyszków		Nr rys.: PBW-E16
Adres inwestycji:	działki nr ewid. 4396/19, 4400/6, 4400/9, 4401/6, 4401/7, położone przy ul. Łącznej w Wyszkowie		Branża: Elektryczna
Temat:	ZESPÓŁ ZABUDOWY MIESZKANIOWEJ WIELORODZINNEJ "NA SKARPIE"		
Nazwa rysunku:	SCHEMAT STERO. WENTY. DACHOWYMI BUDYNEK NR1 (ETAP 1)		
	Imię i nazwisko:	Nr uprawnień:	Podpis:
Projektant:	tech. energ. Jerzy Jastrzębski	812/88/Os	
Asystent projektanta:	mgr inż. Marek Blat		
Sprawdzający:	mgr inż. Stanisław Siedlecki	39/89/Os	
Ostrołęka	styczeń 2013		Skala