


**UWAGA:**

Schemat powtarzalny dla mieszkań o takiej samej liczbie obwodów oraz przeznaczeniu pomieszczeń.

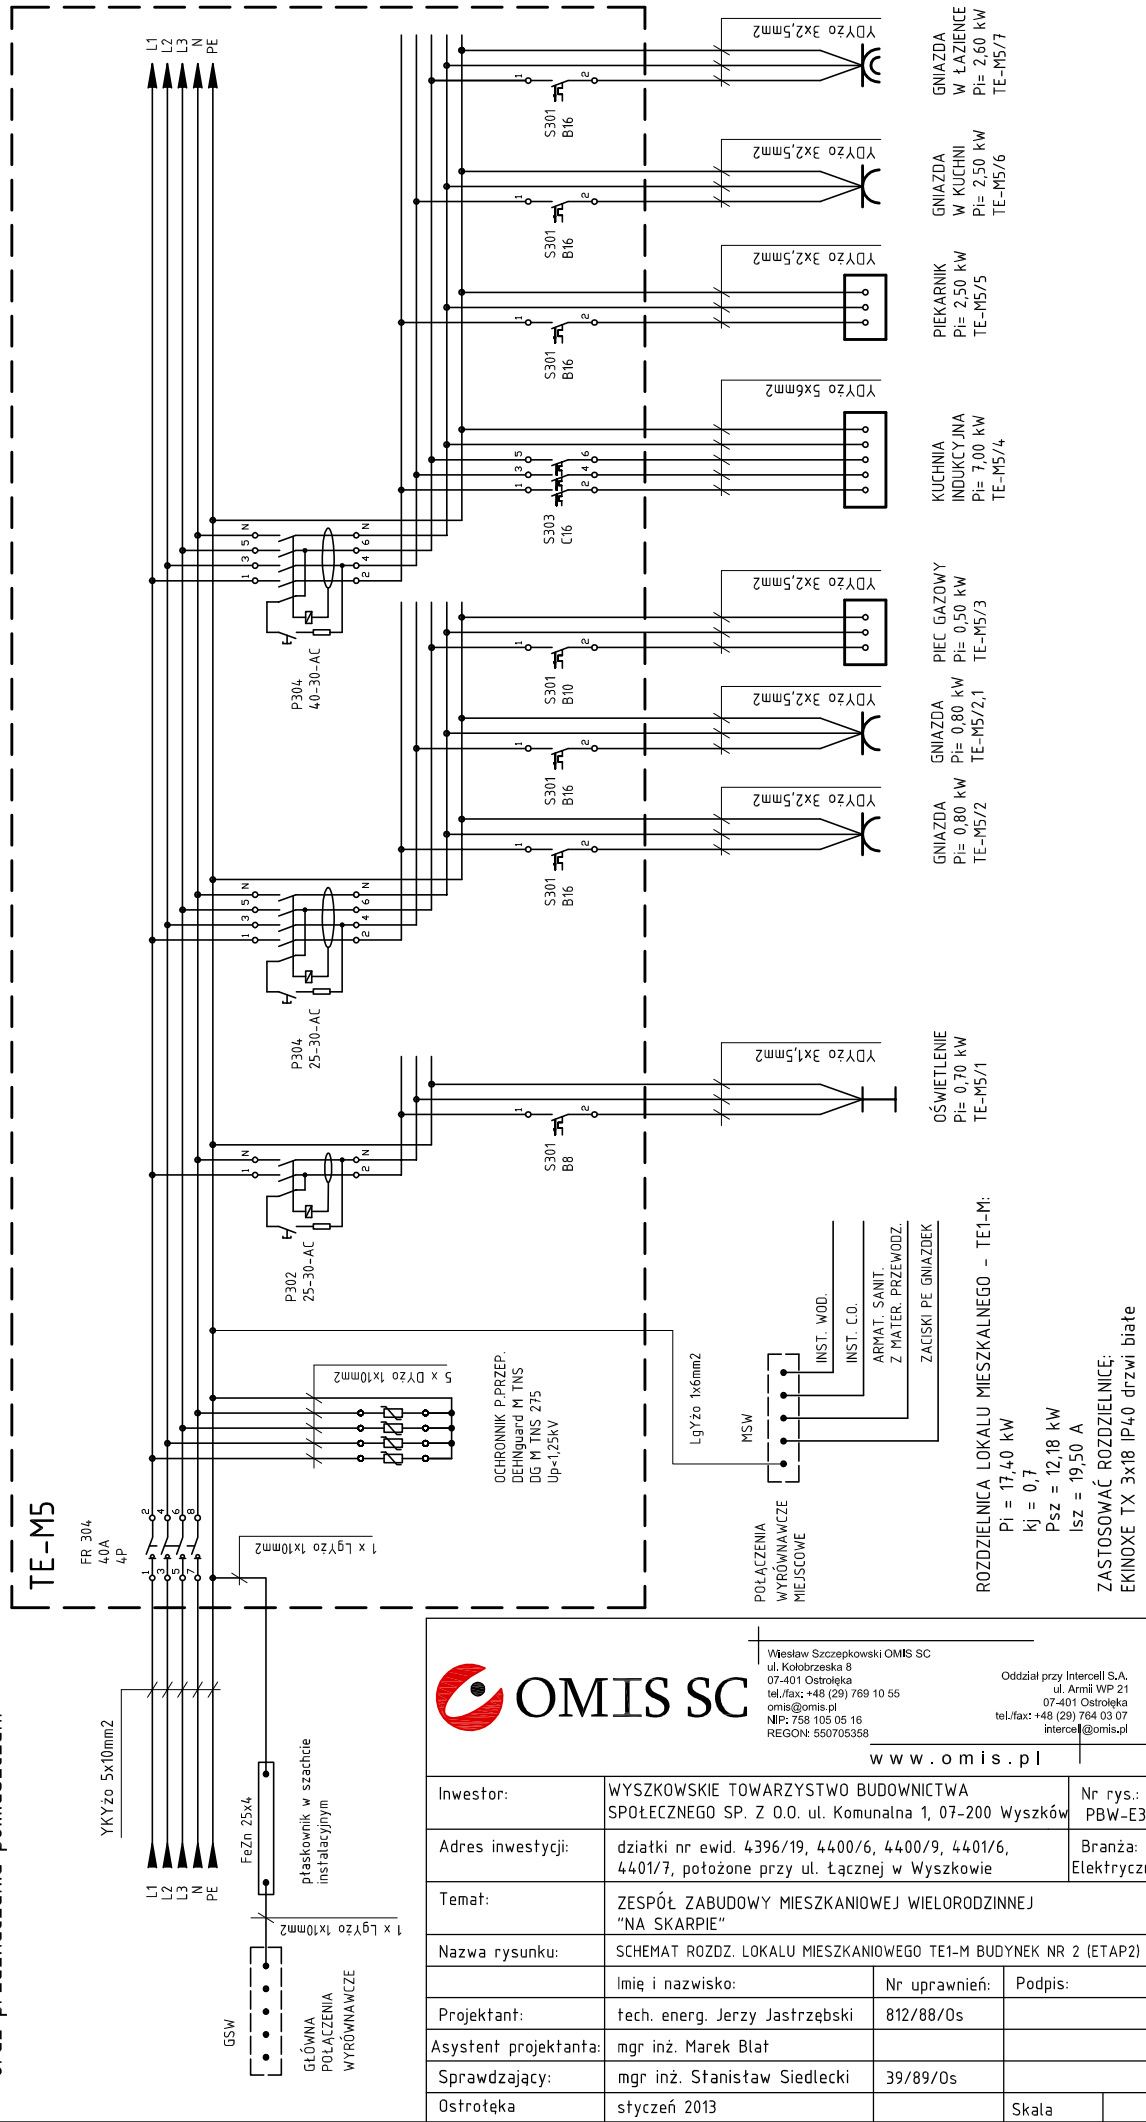

Wiesław Szczepkowski OMS SC  
ul. Kolobrzaska 8  
07-401 Ostrołęka  
tel./fax: +48 (29) 769 10 55  
omis@omis.pl  
NIP: 768 103 05 16  
REGON: 550705368

Oddział przy Interceł S.A.  
ul. Armii WP 21  
07-401 Ostrołęka  
tel./fax: +48 (29) 764 03 07  
intercel@omis.pl

www.omis.pl

Investor:	WYSZKOWSKIE TOWARZYSTWO BUDOWNICTWA SPOŁECZNEGO SP. Z O.O. ul. Komunalna 1, 07-200 Wyszki	Nr rys.:	PBW-E37
Adres inwestycji:	działki nr ewid. 4396/19, 4400/6, 4400/9, 4401/6, 4401/7, położone przy ul. Łącznej w Wyszki	Branża:	Elektryczna
Temat:	ZESPÓŁ ZABUDOWY MIESZKANIOWEJ WIELORODZINNEJ "NA SKARPIE"		
Nazwa rysunku:	SCHEMAT ROZDZ. LOKALU MIESZKANIOWEGO TE1-M BUDYNEK NR 2 (ETAP2)		
Projektant:	Imię i nazwisko:	Nr uprawnień:	Podpis:
Asystent projektanta:	mgr inż. Marek Błaż	812/88/0s	
Sprawdzający:	mgr inż. Stanisław Siedlecki	39/89/0s	
Ostrołęka	styczeń 2013		Skala

ZASTOSOWAĆ ROZDZIELNICĘ:  
EKINOXE TX 3x18 IP40 drzwi białe

ROZDZIELNICA LOKALU MIESZKANIOWEGO - TE1-M:  
Pi = 17,40 kW  
kj = 0,7  
I<sub>sz</sub> = 12,18 kW  
I<sub>sz</sub> = 19,50 A

OŚWIETLENIE  
Pi = 0,70 kW  
TE-M5/1

GNAZDA  
Pi = 0,80 kW  
TE-M5/2,1  
TE-M5/2

GNAZDA  
Pi = 0,80 kW  
TE-M5/2,1  
TE-M5/3

PIEKARNIK  
Pi = 2,50 kW  
TE-M5/5

GNAZDA  
W KUCHNI  
Pi = 2,50 kW  
TE-M5/6

GNAZDA  
W ŁAZIENIE  
Pi = 2,60 kW  
TE-M5/7