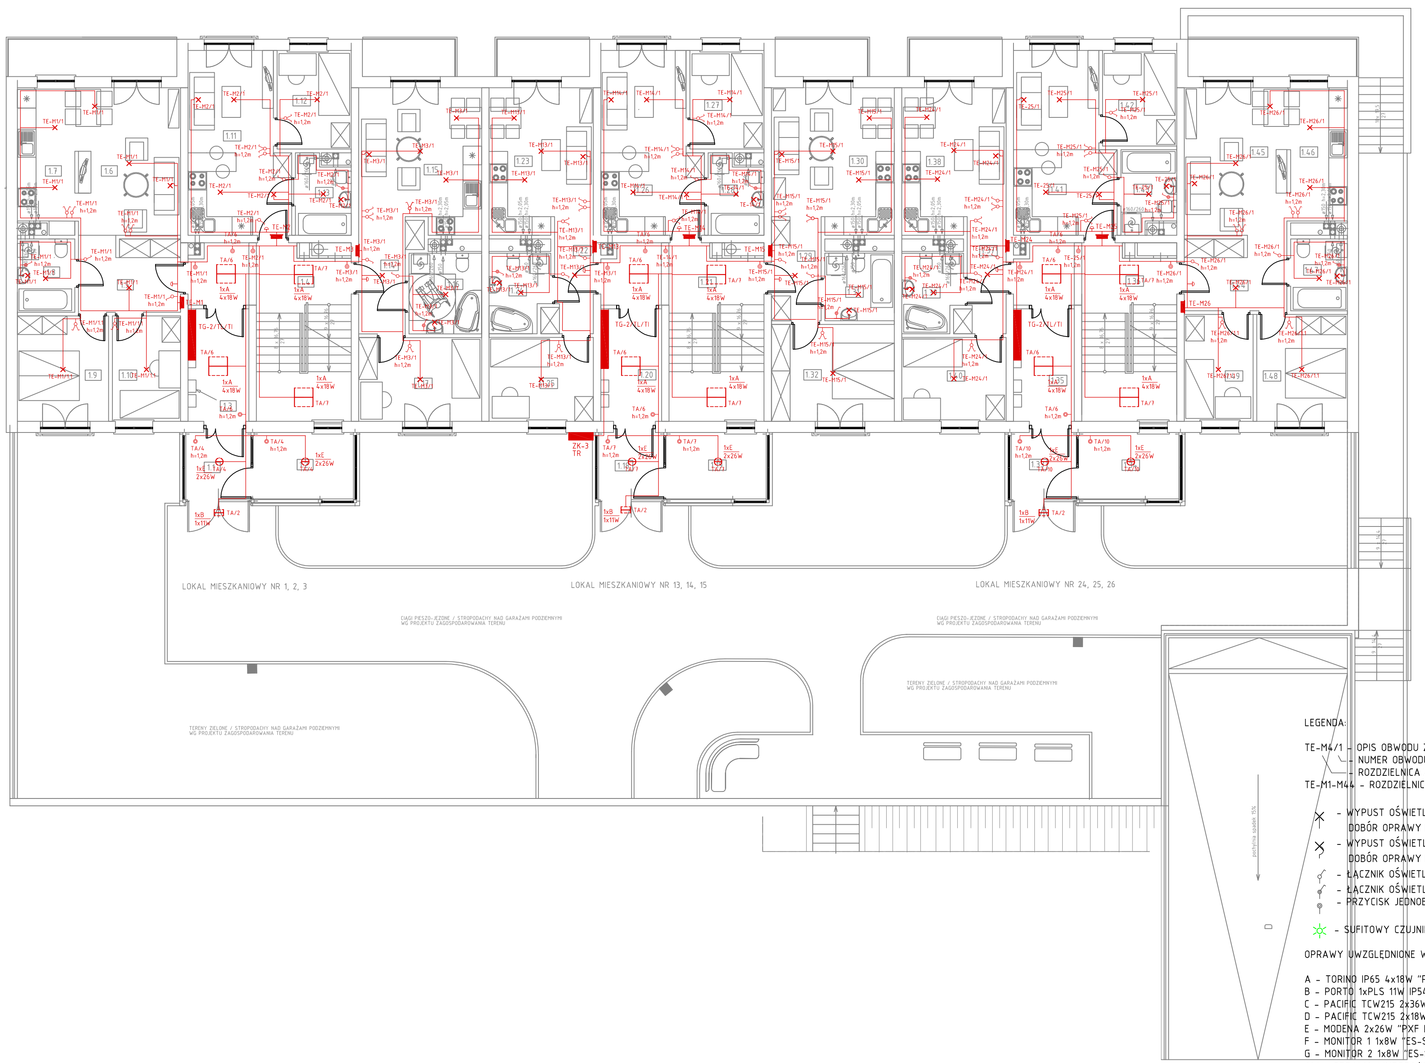


ZESTAWIENIE POWIERZCHNI POMIESZCZEŃ

| Nr pom | Nazwa pomieszczenia | pow. [m²] | min. wys. pom.[m] | rodzaj posadzki | rodzaj wykończenia ścian | rodzaj wykończenia sufitów |
|---|---|---|---|---|---|---|
| | Komunikacja | | | | | |
| 1.1 | WIATROLAP | 4,25 | 2,50 m | PŁYTKI GRESOWE MROZOODPORNE ANTYPOŚLIZGOWE | | |
| 1.2 | WÓZKOWNIA | 6,10 | 2,50 m | | | |
| 1.3 | KORYTARZ | 7,10 | 2,50 m | PŁYTKI GRESOWE ANTYPOŚLIZGOWE | TYNK CEMENTOWO-WAPIENNY | TYNK CEMENTOWO-WAPIENNY |
| 1.4 | KOMUNIKACJA | 21,95 | 2,50 m | | TYNK CEMENTOWO-WAPIENNY | TYNK CEMENTOWO-WAPIENNY |
| | Lokal mieszkaniowy nr 1 | 54,00m² | | | | |
| 1.5 | PRZEDPOKÓJ | 3,60 | 2,50 m | PANEL PODŁOGOWY | TYNK GIPSOWY | TYNK GIPSOWY |
| 1.6 | POKÓJ DZIENNY | 16,20 | 2,50 m | PANEL PODŁOGOWY | TYNK GIPSOWY | TYNK GIPSOWY |
| 1.7 | KUCHNIA | 8,60 | 2,50 m | TERAKOTA | TYNK CEM. - WAPIENNY GLAZURA h=0,80 do 1,80m | TYNK CEMENTOWO-WAPIENNY |
| 1.8 | ŁAZIENKA | 4,40 | 2,50 m | TERAKOTA | GLAZURA h=2,50m | TYNK CEMENTOWO-WAPIENNY |
| 1.9 | POKÓJ 2-OSOBOWY | 9,80 | 2,50 m | PANEL PODŁOGOWY | TYNK GIPSOWY | TYNK GIPSOWY |
| 1.10 | POKÓJ 1-OSOBOWY | 3,40 | 2,50 m | PANEL PODŁOGOWY | TYNK GIPSOWY | TYNK GIPSOWY |
| | Lokal mieszkaniowy nr 2 | 30,00m² | | | | |
| 1.11 | POKÓJ DZIENNY Z ANEKSEM KUCHENNYM | 18,50 | 2,50 m | PANEL / TERAKOTA | TYNK CEM. - WAPIENNY GLAZURA h=0,80 do 1,80m | TYNK CEMENTOWO-WAPIENNY |
| 1.12 | POKÓJ | 7,00 | 2,50 m | PANEL PODŁOGOWY | TYNK GIPSOWY | TYNK GIPSOWY |
| 1.13 | ŁAZIENKA | 4,50 | 2,50 m | TERAKOTA | GLAZURA h=2,50m | TYNK CEMENTOWO-WAPIENNY |
| | Lokal mieszkaniowy nr 3 | 40,30m² | | | | |
| 1.14 | PRZEDPOKÓJ | 5,30 | 2,50 m | PANEL PODŁOGOWY | TYNK GIPSOWY | TYNK GIPSOWY |
| 1.15 | POKÓJ DZIENNY Z ANEKSEM KUCHENNYM | 17,80 | 2,50 m | PANEL - 13,50m² TERAKOTA - 4,30m² | TYNK CEM. - WAPIENNY GLAZURA h=0,80 do 1,80m | TYNK CEMENTOWO-WAPIENNY |
| 1.16 | ŁAZIENKA | 4,85 | 2,50 m | TERAKOTA | GLAZURA h=2,50m | TYNK CEMENTOWO-WAPIENNY |
| 1.17 | POKÓJ 2-OSOBOWY | 12,35 | 2,50 m | PANEL PODŁOGOWY | TYNK GIPSOWY | TYNK GIPSOWY |
| | Komunikacja | | | | | |
| 1.18 | WIATROLAP | 4,25 | 2,50 m | PŁYTKI GRESOWE MROZOODPORNE ANTYPOŚLIZGOWE | | |
| 1.19 | WÓZKOWNIA | 6,10 | 2,50 m | | | |
| 1.20 | KORYTARZ | 7,10 | 2,50 m | PŁYTKI GRESOWE ANTYPOŚLIZGOWE | TYNK CEMENTOWO-WAPIENNY | TYNK CEMENTOWO-WAPIENNY |
| 1.21 | KOMUNIKACJA | 21,95 | 2,50 m | | TYNK CEMENTOWO-WAPIENNY | TYNK CEMENTOWO-WAPIENNY |
| | Lokal mieszkaniowy nr 13 | 34,00m² | | | | |
| 1.22 | PRZEDPOKÓJ | 5,10 | 2,50 m | PANEL PODŁOGOWY | TYNK GIPSOWY | TYNK GIPSOWY |
| 1.23 | POKÓJ DZIENNY Z ANEKSEM KUCHENNYM | 15,20 | 2,50 m | PANEL - 11,00m² TERAKOTA - 4,20m² | TYNK CEM. - WAPIENNY GLAZURA h=0,80 do 1,80m | TYNK CEMENTOWO-WAPIENNY |
| 1.24 | ŁAZIENKA | 4,30 | 2,50 m | TERAKOTA | GLAZURA h=2,50m | TYNK CEMENTOWO-WAPIENNY |
| 1.25 | POKÓJ 2-OSOBOWY | 9,50 | 2,50 m | PANEL PODŁOGOWY | TYNK GIPSOWY | TYNK GIPSOWY |
| | Lokal mieszkaniowy nr 14 | 30,00m² | | | | |
| 1.26 | POKÓJ DZIENNY Z ANEKSEM KUCHENNYM | 18,50 | 2,50 m | PANEL / TERAKOTA | TYNK CEM. - WAPIENNY GLAZURA h=0,80 do 1,80m | TYNK CEMENTOWO-WAPIENNY |
| 1.27 | POKÓJ | 7,00 | 2,50 m | PANEL PODŁOGOWY | TYNK GIPSOWY | TYNK GIPSOWY |
| 1.28 | ŁAZIENKA | 4,50 | 2,50 m | TERAKOTA | GLAZURA h=2,50m | TYNK CEMENTOWO-WAPIENNY |
| | Lokal mieszkaniowy nr 15 | 40,30m² | | | | |
| 1.29 | PRZEDPOKÓJ | 5,30 | 2,50 m | PANEL PODŁOGOWY | TYNK GIPSOWY | TYNK GIPSOWY |
| 1.30 | POKÓJ DZIENNY Z ANEKSEM KUCHENNYM | 17,80 | 2,50 m | PANEL - 13,50m² TERAKOTA - 4,30m² | TYNK CEM. - WAPIENNY GLAZURA h=0,80 do 1,80m | TYNK CEMENTOWO-WAPIENNY |
| 1.31 | ŁAZIENKA | 4,85 | 2,50 m | TERAKOTA | GLAZURA h=2,50m | TYNK CEMENTOWO-WAPIENNY |
| 1.32 | POKÓJ 2-OSOBOWY | 12,35 | 2,50 m | PANEL PODŁOGOWY | TYNK GIPSOWY | TYNK GIPSOWY |
| | Komunikacja | | | | | |
| 1.33 | WIATROLAP | 4,25 | 2,50 m | PŁYTKI GRESOWE MROZOODPORNE ANTYPOŚLIZGOWE | | |
| 1.34 | WÓZKOWNIA | 6,10 | 2,50 m | | | |
| 1.35 | KORYTARZ | 7,10 | 2,50 m | PŁYTKI GRESOWE ANTYPOŚLIZGOWE | TYNK CEMENTOWO-WAPIENNY | TYNK CEMENTOWO-WAPIENNY |
| 1.36 | KOMUNIKACJA | 21,95 | 2,50 m | | TYNK CEMENTOWO-WAPIENNY | TYNK CEMENTOWO-WAPIENNY |
| | Lokal mieszkaniowy nr 24 | 34,00m² | | | | |
| 1.37 | PRZEDPOKÓJ | 5,10 | 2,50 m | PANEL PODŁOGOWY | TYNK GIPSOWY | TYNK GIPSOWY |
| 1.38 | POKÓJ DZIENNY Z ANEKSEM KUCHENNYM | 15,20 | 2,50 m | PANEL - 11,00m² TERAKOTA - 4,20m² | TYNK CEM. - WAPIENNY GLAZURA h=0,80 do 1,80m | TYNK CEMENTOWO-WAPIENNY |
| 1.39 | ŁAZIENKA | 4,30 | 2,50 m | TERAKOTA | GLAZURA h=2,50m | TYNK CEMENTOWO-WAPIENNY |
| 1.40 | POKÓJ 2-OSOBOWY | 9,50 | 2,50 m | PANEL PODŁOGOWY | TYNK GIPSOWY | TYNK GIPSOWY |
| | Lokal mieszkaniowy nr 25 | 30,00m² | | | | |
| 1.41 | POKÓJ DZIENNY Z ANEKSEM KUCHENNYM | 18,50 | 2,50 m | PANEL / TERAKOTA | TYNK CEM. - WAPIENNY GLAZURA h=0,80 do 1,80m | TYNK CEMENTOWO-WAPIENNY |
| 1.42 | POKÓJ | 7,00 | 2,50 m | PANEL PODŁOGOWY | TYNK GIPSOWY | TYNK GIPSOWY |
| 1.43 | ŁAZIENKA | 4,50 | 2,50 m | TERAKOTA | GLAZURA h=2,50m | TYNK CEMENTOWO-WAPIENNY |
| | Lokal mieszkaniowy nr 26 | 54,20m² | | | | |
| 1.44 | PRZEDPOKÓJ | 8,10 | 2,50 m | PANEL PODŁOGOWY | TYNK GIPSOWY | TYNK GIPSOWY |
| 1.45 | POKÓJ DZIENNY | 16,20 | 2,50 m | PANEL PODŁOGOWY | TYNK GIPSOWY | TYNK GIPSOWY |
| 1.46 | KUCHNIA | 8,55 | 2,50 m | TERAKOTA | TYNK CEM. - WAPIENNY GLAZURA h=0,80 do 1,80m | TYNK CEMENTOWO-WAPIENNY |
| 1.47 | ŁAZIENKA | 4,15 | 2,50 m | TERAKOTA | GLAZURA h=2,50m | TYNK CEMENTOWO-WAPIENNY |
| 1.48 | POKÓJ 2-OSOBOWY | 9,80 | 2,50 m | PANEL PODŁOGOWY | TYNK GIPSOWY | TYNK GIPSOWY |
| 1.49 | POKÓJ 1-OSOBOWY | 3,40 | 2,50 m | PANEL PODŁOGOWY | TYNK GIPSOWY | TYNK GIPSOWY |

| | | |
|---|---|---|
| POWIERZCHNIA KOMUNIKACJI | - 117,60 m² | |
| POWIERZCHNIA LOKALI MIESZKANIOWYCH U ŻYTKOWA - EKONOMICZNA | - 344,80 m²/0,6082 | |
| POWIERZCHNIA UŻYTKOWA PARTERU | - 464,40 m²/0,6082 | |
| POWIERZCHNIA UŻYTKOWA BUDYNKU NR 2 | - 2933,85 m ² | |
| POWIERZCHNIA ZABUDOWY BUDYNKU NR 2 | - 556,00 m ² | |
| KUBATURA NETTO BUDYNKU NR 2 | - 6484,65 m ³ | |
| KUBATURA BRUTTO BUDYNKU NR 2 | - 8364,80 m ³ | |

LEGENDA:

TE-M4/1 – OPIS OBWODU ZASILANIA
- NUMER OBWODU
- ROZDZIELNICA ZASILAJĄCA

TE-M1-M44 – ROZDZIELNICA LOKALU MIESZKANIOWEGO

- WYPUST OŚWIETLENIOWY.
- DOBÓR OPRAWY PRZEZ UŻYTKOWNIKA
- WYPUST OŚWIETLENIOWY KINKIETOWY.
- DOBÓR OPRAWY PRZEZ UŻYTKOWNIKA
- ŁĄCZNIK OŚWIETLENIOWY
- ŁĄCZNIK OŚWIETLENIOWY IP44
- PRZYCISK JEDNOBIEGUNOWY
- SUFITOWY CZUJNIK RUCHU (OŚWIETLENIE)

OPRAWY UWZGLĘDNIONE W PROJEKCIE:

A – TORINO IP65 4x18W "PXF Lighting"
B – PORTO 1xPLS 11W IP54 "Brilux"
C – PACIFIC TCW215 2x36W IP66 "PHILIPS"
D – PACIFIC TCW215 2x18W IP66 "PHILIPS"
E – MODENA 2x26W "PXF Lighting"
F – MONITOR 1 1x8W "ES-SYSTEM"
G – MONITOR 2 1x8W "ES-SYSTEM"
AW – OPRAWA WYPOSAŻONA W MODUŁ AWARYJNY

ZESPÓŁ ZABUDOWY MIESZKANIOWEJ
- usytuowanie budynków
- etapowanie w realizacji




BUDYNEK WIELORODZINNY NR 1 - I ETAP REALIZACJI INWESTYCJI
BUDYNEK WIELORODZINNY NR 2 - II ETAP REALIZACJI INWESTYCJI


OMIS SC Mikołaj Szczepkowski
ul. Kolejowa 6a
07-401 Ostrołęka
tel./fax: +48 (29) 769 10 55
omis@omis.pl
NIP: 758 105 35 16
REGON: 550705355

Oddział przy Inżynvil S.A.
ul. Ant.Wilf 23
07-401 Ostrołęka
tel./fax: +48 (29) 764-49-80
inzynvil@inzynvil.pl

www.omis.pl

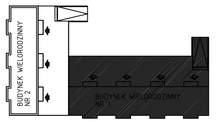
| | | |
|---|---|---|
| Inwestor: | WYSZKOWSKIE TOWARZYSTWO BUDOWNICTWA SPOŁECZNEGO SP. Z O.O.<br>ul. KOMUNALNA 1, 07-200 WYSZKÓW | Nr rys.: PBW-E45 |
| Lokalizacja: | DZIAŁKI NR EWID. 4396/19, 4400/6, 4400/9, 4401/6, 4401 /6, POŁOŻONE PRZY UL. ŁĄCZNEJ W WYSZKOWIE | Branża: Elektryczna |
| Temat: | ZESPÓŁ ZABUDOWY MIESZKANIOWEJ WIELORODZINNEJ "NA SKARPIE" | |
| Nazwa rysunku: | RZUT PARTERU - INSTALACJA OŚWIETLENIA BUDYNEK NR 2 (ETAP 2) | |
| Zespół projektowy: | imię i nazwisko, nr uprawnień | |
| | tech. energ. Jerzy Jastrzębski, 812/88/Os | |
| | mgr inż. Marek Blat | |
| | mgr inż. Stanisław Siedlecki; 39/89/Os | |
| | Ostrołęka, styczeń 2013 rok | skala 1:100 |