


- LEGENDA:**
- projektowana instalacja zimnej wody wykonana z rur z tworzywa sztucznego PP PN10
 - projektowana instalacja ciepłej wody wykonana z rur z tworzywa sztucznego PE z wkładką aluminiową
 - przykładowe oznaczenie średnicy instalacji ciepłej lub zimnej wody
 - Gazowy kocioł wiszący dwufunkcyjny typu TURBO z zamkniętą komorą spalania, mocy 24 kW np. BROTJE typu 24 CTE

ZESTAWIENIE POWIERZCHNI POMIESZCZEŃ						
№ pom.	Nazwa pomieszczenia	pow. [m ²]	min. wys. pom[cm]	rodzaj posadzki	rodzaj wykończenia ścian	rodzaj wykończenia sufitu
Komunikacja						
4.1	KOMUNIKACJA	17,60	2,50	FLYTKI GRESOWE ANTYPOŚLIZGOWE	TYNK CEMENTOWO-WAPIENNY	TYNK CEMENTOWO-WAPIENNY
Lokal mieszkaniowy nr 10						
4.2	PRZEDPOKÓJ	7,20	2,50 / 1,90	TERAKOTA	TYNK GIPSOWY	TYNK GIPSOWY
4.3	POKÓJ DZIENNY Z ANEKSEM KUCHENNYM	14,10 / 21,95	2,50 / 1,90	PANEL	TYNK CEM. - WAPIENNY	TYNK CEMENTOWO-WAPIENNY
4.4	ŁAZIENKA	4,50	2,50 / 1,90	PANEL PODŁOGOWY	GLAZURA h=2,50m	TYNK CEMENTOWO-WAPIENNY
4.5	POKÓJ	7,15 / 10,45	2,50 / 1,90	PANEL PODŁOGOWY	TYNK GIPSOWY	TYNK GIPSOWY
Lokal mieszkaniowy nr 11						
4.6	POKÓJ DZIENNY Z ANEKSEM KUCHENNYM	18,50	2,50	TERAKOTA	TYNK CEM. - WAPIENNY	TYNK CEMENTOWO-WAPIENNY
4.7	POKÓJ	3,00	2,50	PANEL PODŁOGOWY	TYNK GIPSOWY	TYNK GIPSOWY
4.8	ŁAZIENKA	4,50	2,50	TERAKOTA	GLAZURA h=2,50m	TYNK CEMENTOWO-WAPIENNY
Lokal mieszkaniowy nr 12						
4.9	PRZEDPOKÓJ	6,30 / 10,60	2,50 / 1,90	TERAKOTA	TYNK GIPSOWY	TYNK GIPSOWY
4.10	POKÓJ DZIENNY Z ANEKSEM KUCHENNYM	22,60	2,50	TERAKOTA	TYNK CEM. - WAPIENNY	TYNK CEMENTOWO-WAPIENNY
4.11	ŁAZIENKA	7,00 / 11,80	2,50 / 1,90	TERAKOTA	GLAZURA h=2,50m	TYNK CEMENTOWO-WAPIENNY
4.12	POKÓJ 2-OSOBOWY	12,55 / 16,85	2,50 / 1,90	PANEL PODŁOGOWY	TYNK GIPSOWY	TYNK GIPSOWY
4.13	POKÓJ 1-OSOBOWY	10,25 / 12,55	2,50 / 1,90	PANEL PODŁOGOWY	TYNK GIPSOWY	TYNK GIPSOWY
Komunikacja						

4.14	KOMUNIKACJA	17,60	2,50	FLYTKI GRESOWE ANTYPOŚLIZGOWE	TYNK CEMENTOWO-WAPIENNY	TYNK CEMENTOWO-WAPIENNY
Lokal mieszkaniowy nr 22						
4.15	PRZEDPOKÓJ	9,30	2,50	TERAKOTA	TYNK GIPSOWY	TYNK GIPSOWY
4.16	ŁAZIENKA	4,70	2,50 / 1,90	TERAKOTA	GLAZURA h=2,50m	TYNK CEMENTOWO-WAPIENNY
4.17	POKÓJ DZIENNY Z ANEKSEM KUCHENNYM	11,50	2,50 / 1,90	TERAKOTA	TYNK CEM. - WAPIENNY	TYNK CEMENTOWO-WAPIENNY
4.18	POKÓJ 1-OSOBOWY	9,90 / 13,25	2,50 / 1,90	PANEL PODŁOGOWY	TYNK GIPSOWY	TYNK GIPSOWY
4.19	POKÓJ 2-OSOBOWY	15,00 / 18,20	2,50 / 1,90	PANEL PODŁOGOWY	TYNK GIPSOWY	TYNK GIPSOWY
Komunikacja						
4.20	KOMUNIKACJA	17,60	2,50	FLYTKI GRESOWE ANTYPOŚLIZGOWE	TYNK CEMENTOWO-WAPIENNY	TYNK CEMENTOWO-WAPIENNY
Lokal mieszkaniowy nr 32						
4.21	PRZEDPOKÓJ	8,80	2,50	TERAKOTA	TYNK GIPSOWY	TYNK GIPSOWY
4.22	POKÓJ DZIENNY Z ANEKSEM KUCHENNYM	21,70	2,50	PANEL	TYNK CEM. - WAPIENNY	TYNK CEMENTOWO-WAPIENNY
4.23	ŁAZIENKA	4,30	2,50	TERAKOTA	GLAZURA h=2,50m	TYNK CEMENTOWO-WAPIENNY
4.24	POKÓJ 1-OSOBOWY	8,75 / 10,75	2,50 / 1,90	PANEL PODŁOGOWY	TYNK GIPSOWY	TYNK GIPSOWY
4.25	POKÓJ 2-OSOBOWY	12,00 / 13,40	2,50 / 1,90	PANEL PODŁOGOWY	TYNK GIPSOWY	TYNK GIPSOWY
4.26	POKÓJ 2-OSOBOWY	7,45 / 12,45	2,50 / 1,90	PANEL PODŁOGOWY	TYNK GIPSOWY	TYNK GIPSOWY
Lokal mieszkaniowy nr 12						
4.27	PRZEDPOKÓJ	6,30 / 10,60	2,50 / 1,90	TERAKOTA	TYNK GIPSOWY	TYNK GIPSOWY
4.28	POKÓJ DZIENNY Z ANEKSEM KUCHENNYM	22,60	2,50	TERAKOTA	TYNK CEM. - WAPIENNY	TYNK CEMENTOWO-WAPIENNY
4.29	ŁAZIENKA	7,00 / 11,80	2,50 / 1,90	TERAKOTA	GLAZURA h=2,50m	TYNK CEMENTOWO-WAPIENNY
4.30	POKÓJ 2-OSOBOWY	12,55 / 16,85	2,50 / 1,90	PANEL PODŁOGOWY	TYNK GIPSOWY	TYNK GIPSOWY
4.31	POKÓJ 1-OSOBOWY	10,25 / 12,55	2,50 / 1,90	PANEL PODŁOGOWY	TYNK GIPSOWY	TYNK GIPSOWY

Komunikacja						
№ pom.	Nazwa pomieszczenia	pow. [m ²]	min. wys. pom[cm]	rodzaj posadzki	rodzaj wykończenia ścian	rodzaj wykończenia sufitu
4.32	KOMUNIKACJA	17,60	2,50	FLYTKI GRESOWE ANTYPOŚLIZGOWE	TYNK CEMENTOWO-WAPIENNY	TYNK CEMENTOWO-WAPIENNY
Lokal mieszkaniowy nr 43						
4.33	POKÓJ DZIENNY Z ANEKSEM KUCHENNYM	18,50	2,50	TERAKOTA	TYNK CEM. - WAPIENNY	TYNK CEMENTOWO-WAPIENNY
4.34	POKÓJ	7,00	2,50	PANEL PODŁOGOWY	TYNK GIPSOWY	TYNK GIPSOWY
4.35	ŁAZIENKA	4,50	2,50	TERAKOTA	GLAZURA h=2,50m	TYNK CEMENTOWO-WAPIENNY
Lokal mieszkaniowy nr 44						
4.36	PRZEDPOKÓJ	3,80	2,50	TERAKOTA	TYNK GIPSOWY	TYNK GIPSOWY
4.37	POKÓJ DZIENNY Z ANEKSEM KUCHENNYM	11,00 / 21,00	2,50 / 1,90	PANEL	TYNK CEM. - WAPIENNY	TYNK CEMENTOWO-WAPIENNY
4.38	ŁAZIENKA	5,20 / 9,30	2,50 / 1,90	TERAKOTA	GLAZURA h=2,50m	TYNK CEMENTOWO-WAPIENNY
4.39	POKÓJ	8,60 / 10,40	2,50 / 1,90	PANEL PODŁOGOWY	TYNK GIPSOWY	TYNK GIPSOWY
POWIERZCHNIA KOMUNIKACJI						
- 10,40m ²						
POWIERZCHNIA LOKALI MIESZKANIOWYCH						
- 423,55m ² (w.0002) / pow. podłogi 488,95 m ² (w.0002)						
POWIERZCHNIA UŻYTKOWA PODDASZA						
- 433,55m ² (w.0002) / pow. podłogi 559,35m ² (w.0002)						

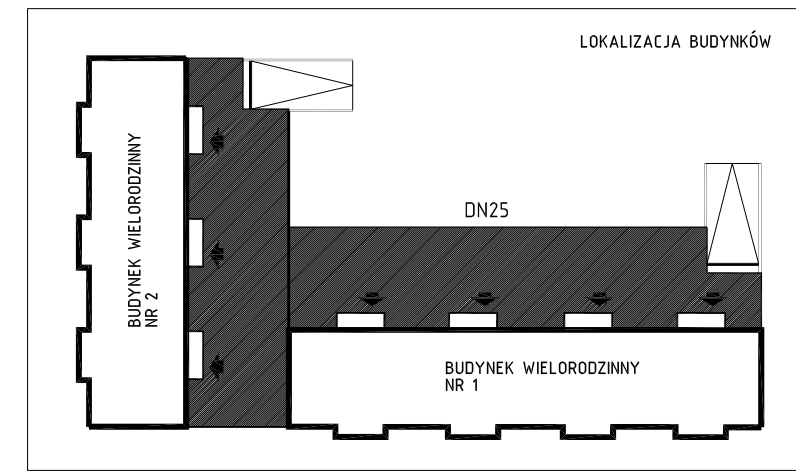

UWAGA:
Należy wykonać kompensację wydużeń termicznych na zasadzie zatamania naturalnych trasy, unikając długich odcinków wychodzących z trójnika.
W szachtach instalacyjnych na klatkach schodowych należy zamontować wodomierze Q=1,5m/h np. JS-1,5-0,1 z zaworami odcinającymi, na odcinkach do każdego mieszkania. Odczyt z wodomierzy zapewnić przez zastosowanie np. szafek licznikowych z drzwiczkami z przeszklonym otworem.

Inwestor: WYSZKOWSKIE TOWARZYSTWO BUDOWNICTWA SPOŁECZNEGO SP. Z O.O. ul. KOMUNALNA 1, 07-200 WYSZKÓW	Nr rys.: PBW-S12	ul. Kosińskiego 8 07-401 Osowiba tel./fax: +48 (29) 769 10 55 e-mail: omis@omisc.pl NIP: 756 100 10 16 REGON: 260103368
Lokalizacja: DZIAŁKI NR EWID. 4396/19, 4400/6, 4400/9, 4401/6, 4401/7, 4395/8, 4395/10 POŁOŻONE PRZY UL. ŁĄCZNEJ W WYSZKOWIE	Branża: SANITARNIA	Oddział przy Stowa Enco Poland S.A. ul.1 Armii Wojska Polskiego 21 07-401 Osowiba tel./fax: +48 (29) 764 03 07
Temat: ZESPÓŁ ZABUDOWY MIESZKANIOWEJ WIELORODZINNEJ "NA SKARPIE"	Nazwa rysunku: RZUT PODDASZA UŻYTKOWEGO - INSTALACJA WODOCIĄGOWA / BUDYNEK NR1 (ETAP I)	
Imię i nazwisko, nr uprawnień: _____	Zespół projektowy: mgr inż. Marcin Lewandowski; MAZ/0217/PW05/09 mgr inż. Hubert Cikacz	
Sprawdzający: mgr inż. Jacek Zebrowski; MAZ/0177/PW05/05	Ostrótleka, styczeń 2013 rok	
skala: 1:100		www.omis.pl