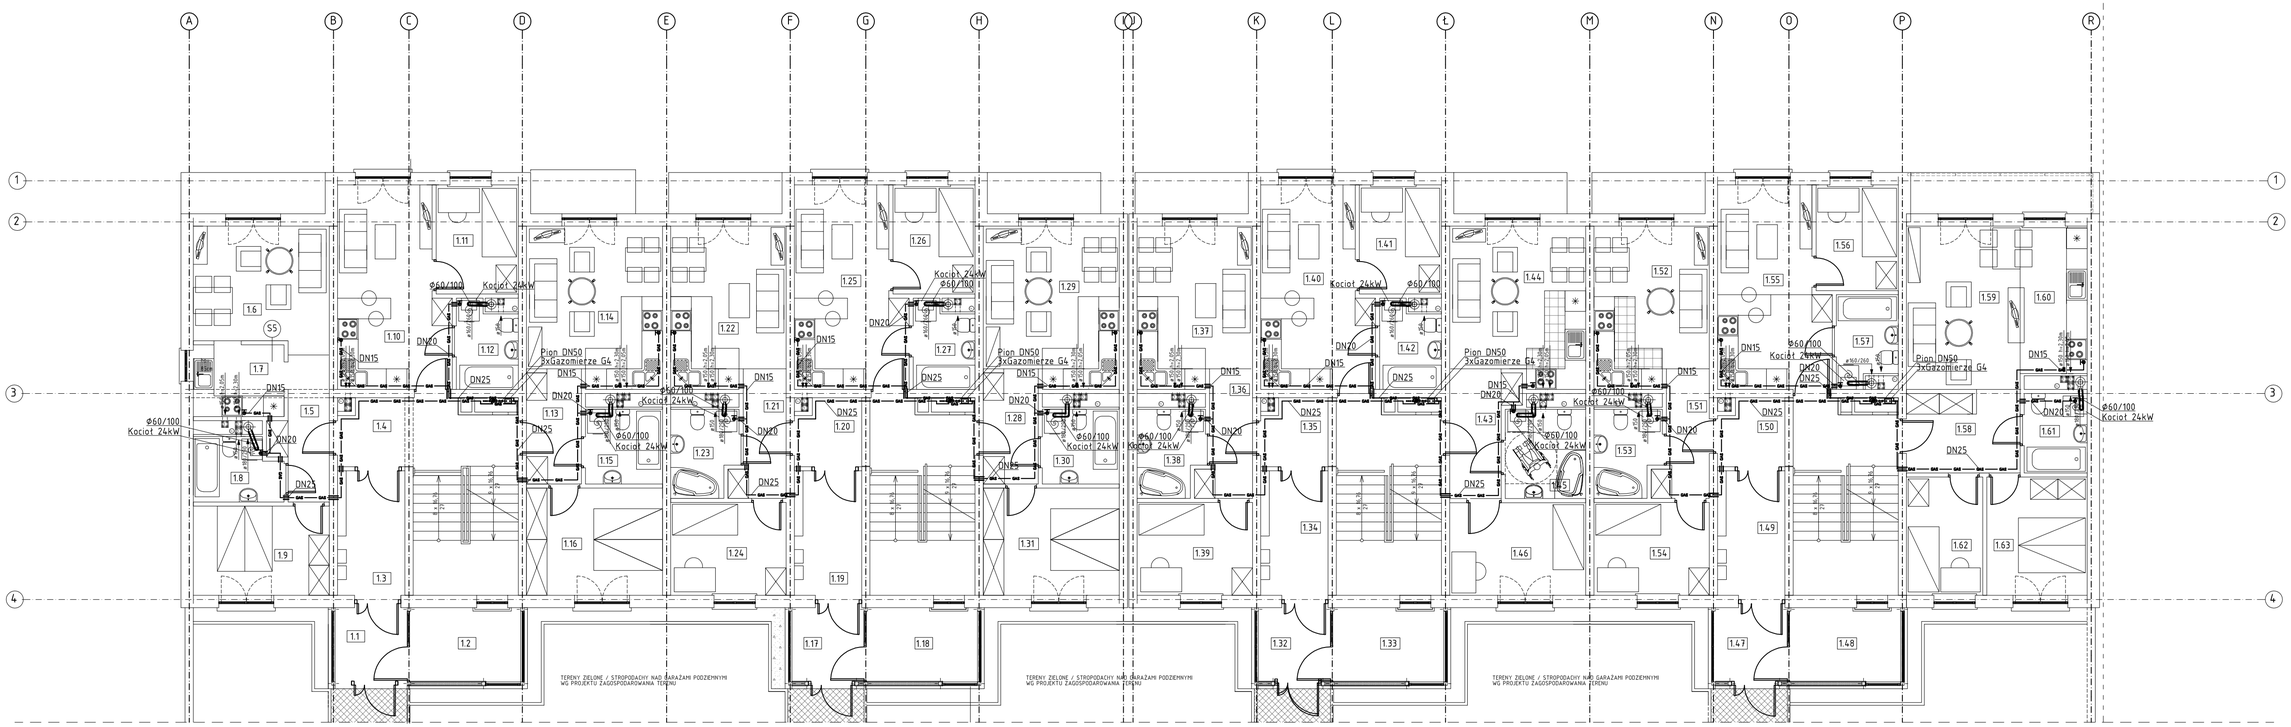

ZESTAWIENIE POWIERZCHNI POMIESZCZEŃ						
Nr pom	Nazwa pomieszczenia	pow. [m²]	min. wys. pom.[m]	rodzaj posadzki	rodzaj wykończenia ścian	rodzaj wykończenia sufitów
	Komunikacja					
1.1	WIATROŁAP	4,25	2,50 m	PŁYTKI GRESOWE MROZOODPORNE	TYNK CEMENTOWO-WAPIENNY	BLACHA STALOWA
1.2	WÓZKOWNIA	6,10	2,50 m	PŁYTKI GRESOWE MROZOODPORNE	BLACHA STALOWA NA RABEK STOJĄCY	BLACHA STALOWA
1.3	KORYTARZ	3,10	2,50 m	PŁYTKI GRESOWE ANTYPOŚLIZGOWE	TYNK CEMENTOWO-WAPIENNY	TYNK CEMENTOWO-WAPIENNY
1.4	KOMUNIKACJA	21,75	2,50 m	PŁYTKI GRESOWE	TYNK CEMENTOWO-WAPIENNY	TYNK CEMENTOWO-WAPIENNY
	Lokal mieszkaniowy nr 1	40,00m²				
1.5	PRZEDPOKÓJ	6,00	2,50 m	TERAKOTA	TYNK GIPSOWY	TYNK GIPSOWY
1.6	POKÓJ DZIENNY	14,20	2,50 m	PANEL PODŁOGOWY	TYNK GIPSOWY	TYNK GIPSOWY
1.7	KUCHNIA	5,00	2,50 m	TERAKOTA	TYNK CEM. – WAPIENNY GŁADZIRA h=0,80 do 1,80m	TYNK CEMENTOWO-WAPIENNY
1.8	ŁAZIENKA	4,50	2,50 m	TERAKOTA	GŁADZIRA h=2,50m	TYNK CEMENTOWO-WAPIENNY
1.9	POKÓJ 1-OSOBOWY	10,30	2,50 m	PANEL PODŁOGOWY	TYNK GIPSOWY	TYNK GIPSOWY
	Lokal mieszkaniowy nr 2	30,00m²				
1.10	POKÓJ DZIENNY Z ANEKSEM KUCHENNYM	18,10	2,50 m	PANEL – 9,10m² TERAKOTA – 8,90m²	TYNK CEM. – WAPIENNY GŁADZIRA h=0,80 do 1,80m	TYNK CEMENTOWO-WAPIENNY
1.11	POKÓJ	7,60	2,50 m	PANEL PODŁOGOWY	TYNK GIPSOWY	TYNK GIPSOWY
1.12	ŁAZIENKA	4,30	2,50 m	TERAKOTA	GŁADZIRA h=2,50m	TYNK CEMENTOWO-WAPIENNY
	Lokal mieszkaniowy nr 3	40,30m²				
1.13	PRZEDPOKÓJ	5,30	2,50 m	PANEL PODŁOGOWY	TYNK GIPSOWY	TYNK GIPSOWY
1.14	POKÓJ DZIENNY Z ANEKSEM KUCHENNYM	17,80	2,50 m	PANEL – 13,30m² TERAKOTA – 4,50m²	TYNK CEM. – WAPIENNY GŁADZIRA h=0,80 do 1,80m	TYNK CEMENTOWO-WAPIENNY
1.15	ŁAZIENKA	4,85	2,50 m	TERAKOTA	GŁADZIRA h=2,50m	TYNK CEMENTOWO-WAPIENNY
1.16	POKÓJ 2-OSOBOWY	12,35	2,50 m	PANEL PODŁOGOWY	TYNK GIPSOWY	TYNK GIPSOWY

	Komunikacja					
1.17	WIATROŁAP	4,25	2,50 m	PŁYTKI GRESOWE MROZOODPORNE	TYNK CEMENTOWO-WAPIENNY	BLACHA STALOWA
1.18	WÓZKOWNIA	6,10	2,50 m	PŁYTKI GRESOWE MROZOODPORNE	BLACHA STALOWA NA RABEK STOJĄCY	BLACHA STALOWA
1.19	KORYTARZ	3,10	2,50 m	PŁYTKI GRESOWE ANTYPOŚLIZGOWE	TYNK CEMENTOWO-WAPIENNY	TYNK CEMENTOWO-WAPIENNY
1.20	KOMUNIKACJA	21,75	2,50 m	PŁYTKI GRESOWE	TYNK CEMENTOWO-WAPIENNY	TYNK CEMENTOWO-WAPIENNY
	Lokal mieszkaniowy nr 13	34,00m²				
1.21	PRZEDPOKÓJ	5,10	2,50 m	PANEL PODŁOGOWY	TYNK GIPSOWY	TYNK GIPSOWY
1.22	POKÓJ DZIENNY Z ANEKSEM KUCHENNYM	15,20	2,50 m	PANEL – 11,00m² TERAKOTA – 4,20m²	TYNK CEM. – WAPIENNY GŁADZIRA h=0,80 do 1,80m	TYNK CEMENTOWO-WAPIENNY
1.23	ŁAZIENKA	4,70	2,50 m	TERAKOTA	GŁADZIRA h=2,50m	TYNK CEMENTOWO-WAPIENNY
1.24	POKÓJ 2-OSOBOWY	9,00	2,50 m	PANEL PODŁOGOWY	TYNK GIPSOWY	TYNK GIPSOWY
	Lokal mieszkaniowy nr 14	30,00m²				
1.25	POKÓJ DZIENNY Z ANEKSEM KUCHENNYM	18,10	2,50 m	PANEL – 9,10m² TERAKOTA – 8,90m²	TYNK CEM. – WAPIENNY GŁADZIRA h=0,80 do 1,80m	TYNK CEMENTOWO-WAPIENNY
1.26	POKÓJ	7,60	2,50 m	PANEL PODŁOGOWY	TYNK GIPSOWY	TYNK GIPSOWY
1.27	ŁAZIENKA	4,30	2,50 m	TERAKOTA	GŁADZIRA h=2,50m	TYNK CEMENTOWO-WAPIENNY
	Lokal mieszkaniowy nr 15	40,30m²				
1.28	PRZEDPOKÓJ	5,30	2,50 m	PANEL PODŁOGOWY	TYNK GIPSOWY	TYNK GIPSOWY
1.29	POKÓJ DZIENNY Z ANEKSEM KUCHENNYM	17,80	2,50 m	PANEL – 13,30m² TERAKOTA – 4,50m²	TYNK CEM. – WAPIENNY GŁADZIRA h=0,80 do 1,80m	TYNK CEMENTOWO-WAPIENNY
1.30	ŁAZIENKA	4,85	2,50 m	TERAKOTA	GŁADZIRA h=2,50m	TYNK CEMENTOWO-WAPIENNY
1.31	POKÓJ 2-OSOBOWY	12,35	2,50 m	PANEL PODŁOGOWY	TYNK GIPSOWY	TYNK GIPSOWY

	Komunikacja					
1.32	WIATROŁAP	4,25	2,50 m	PŁYTKI GRESOWE MROZOODPORNE	TYNK CEMENTOWO-WAPIENNY	BLACHA STALOWA
1.33	WÓZKOWNIA	6,10	2,50 m	PŁYTKI GRESOWE MROZOODPORNE	BLACHA STALOWA NA RABEK STOJĄCY	BLACHA STALOWA
1.34	KORYTARZ	3,10	2,50 m	PŁYTKI GRESOWE ANTYPOŚLIZGOWE	TYNK CEMENTOWO-WAPIENNY	TYNK CEMENTOWO-WAPIENNY
1.35	KOMUNIKACJA	21,75	2,50 m	PŁYTKI GRESOWE	TYNK CEMENTOWO-WAPIENNY	TYNK CEMENTOWO-WAPIENNY
	Lokal mieszkaniowy nr 23	34,00m²				
1.36	PRZEDPOKÓJ	5,10	2,50 m	PANEL PODŁOGOWY	TYNK GIPSOWY	TYNK GIPSOWY
1.37	POKÓJ DZIENNY Z ANEKSEM KUCHENNYM	15,20	2,50 m	PANEL – 11,00m² TERAKOTA – 4,20m²	TYNK CEM. – WAPIENNY GŁADZIRA h=0,80 do 1,80m	TYNK CEMENTOWO-WAPIENNY
1.38	ŁAZIENKA	4,70	2,50 m	TERAKOTA	GŁADZIRA h=2,50m	TYNK CEMENTOWO-WAPIENNY
1.39	POKÓJ 2-OSOBOWY	9,00	2,50 m	PANEL PODŁOGOWY	TYNK GIPSOWY	TYNK GIPSOWY
	Lokal mieszkaniowy nr 24	30,00m²				
1.40	POKÓJ DZIENNY Z ANEKSEM KUCHENNYM	18,10	2,50 m	PANEL – 9,10m² TERAKOTA – 8,90m²	TYNK CEM. – WAPIENNY GŁADZIRA h=0,80 do 1,80m	TYNK CEMENTOWO-WAPIENNY
1.41	POKÓJ	7,60	2,50 m	PANEL PODŁOGOWY	TYNK GIPSOWY	TYNK GIPSOWY
1.42	ŁAZIENKA	4,30	2,50 m	TERAKOTA	GŁADZIRA h=2,50m	TYNK CEMENTOWO-WAPIENNY
	Lokal mieszkaniowy nr 25	40,30m²				
1.43	PRZEDPOKÓJ	5,30	2,50 m	PANEL PODŁOGOWY	TYNK GIPSOWY	TYNK GIPSOWY
1.44	POKÓJ DZIENNY Z ANEKSEM KUCHENNYM	17,80	2,50 m	PANEL – 13,30m² TERAKOTA – 4,50m²	TYNK CEM. – WAPIENNY GŁADZIRA h=0,80 do 1,80m	TYNK CEMENTOWO-WAPIENNY
1.45	ŁAZIENKA	4,85	2,50 m	TERAKOTA	GŁADZIRA h=2,50m	TYNK CEMENTOWO-WAPIENNY
1.46	POKÓJ 2-OSOBOWY	12,35	2,50 m	PANEL PODŁOGOWY	TYNK GIPSOWY	TYNK GIPSOWY

	Komunikacja					
1.47	WIATROŁAP	4,25	2,50 m	PŁYTKI GRESOWE MROZOODPORNE	TYNK CEMENTOWO-WAPIENNY	BLACHA STALOWA
1.48	WÓZKOWNIA	6,10	2,50 m	PŁYTKI GRESOWE MROZOODPORNE	PŁYTA	BLACHA STALOWA
1.49	KORYTARZ	3,10	2,50 m	PŁYTKI GRESOWE ANTYPOŚLIZGOWE	TYNK CEMENTOWO-WAPIENNY	TYNK CEMENTOWO-WAPIENNY
1.50	KOMUNIKACJA	21,75	2,50 m	PŁYTKI GRESOWE	TYNK CEMENTOWO-WAPIENNY	TYNK CEMENTOWO-WAPIENNY
	Lokal mieszkaniowy nr 34	34,00m²				
1.51	PRZEDPOKÓJ	5,10	2,50 m	PANEL PODŁOGOWY	TYNK GIPSOWY	TYNK GIPSOWY
1.52	POKÓJ DZIENNY Z ANEKSEM KUCHENNYM	15,20	2,50 m	PANEL – 11,00m² TERAKOTA – 4,20m²	TYNK CEM. – WAPIENNY GŁADZIRA h=0,80 do 1,80m	TYNK CEMENTOWO-WAPIENNY
1.53	ŁAZIENKA	4,70	2,50 m	TERAKOTA	GŁADZIRA h=2,50m	TYNK CEMENTOWO-WAPIENNY
1.54	POKÓJ 2-OSOBOWY	9,00	2,50 m	PANEL PODŁOGOWY	TYNK GIPSOWY	TYNK GIPSOWY
	Lokal mieszkaniowy nr 35	30,00m²				
1.55	POKÓJ DZIENNY Z ANEKSEM KUCHENNYM	18,10	2,50 m	PANEL – 9,10m² TERAKOTA – 8,90m²	TYNK CEM. – WAPIENNY GŁADZIRA h=0,80 do 1,80m	TYNK CEMENTOWO-WAPIENNY
1.56	POKÓJ	7,60	2,50 m	PANEL PODŁOGOWY	TYNK GIPSOWY	TYNK GIPSOWY
1.57	ŁAZIENKA	4,30	2,50 m	TERAKOTA	GŁADZIRA h=2,50m	TYNK CEMENTOWO-WAPIENNY
	Lokal mieszkaniowy nr 36	54,10m²				
1.58	PRZEDPOKÓJ	8,00	2,50 m	TERAKOTA	TYNK GIPSOWY	TYNK GIPSOWY
1.59	POKÓJ DZIENNY	15,75	2,50 m	PANEL PODŁOGOWY	TYNK GIPSOWY	TYNK GIPSOWY
1.60	KUCHNIA	8,40	2,50 m	TERAKOTA	TYNK CEM. – WAPIENNY GŁADZIRA h=0,80 do 1,80m	TYNK CEMENTOWO-WAPIENNY
1.61	ŁAZIENKA	4,20	2,50 m	TERAKOTA	GŁADZIRA h=2,50m	TYNK CEMENTOWO-WAPIENNY
1.62	POKÓJ 2-OSOBOWY	10,10	2,50 m	PANEL PODŁOGOWY	TYNK GIPSOWY	TYNK GIPSOWY
1.63	POKÓJ 1-OSOBOWY	7,65	2,50 m	PANEL PODŁOGOWY	TYNK GIPSOWY	TYNK GIPSOWY

POWIERZCHNIA KOMUNIKACJI OGÓLNEJ	- 156,80 m²	
POWIERZCHNIA LOKALI MIESZKANIOWYCH UŻYTKOWA	- 437,00 m²/M-00082	
ŁĄCZNIE POWIERZCHNIA UŻYTKOWA PARTERU	- 593,80 m²/M-00082	
POWIERZCHNIA UŻYTKOWA BUDYNKU NR 1	- 3396,30 m²	
POWIERZCHNIA ZABUDOWY BUDYNKU NR 1	- 796,00 m²	
KUBATURA NETTO BUDYNKU NR 1	- 8490,75 m³	
KUBATURA BRUTO BUDYNKU NR 1	- 10740,00m³	

LEGENDA:

——▬——▬—— – projektowana instalacja gozowa z rur stalowych czarnych bez szwu

DN25 – przykładowe oznaczenie średnicy instalacji gazowej

Kocioł 24kW – gazowy kocioł wiszący dwufunkcyjny typu TURBO z zamkniętą komorą spalania, mocy 24 kW np. BROTJE typu 24 CTE

UWAGA:
Wszystkie przejścia przez ściany zewnętrzne i wewnętrzne wykonać jako gazoszczelne.
W szachtach instalacyjnych na klatkach schodowych należy zamontować gazomierze G4 z zaworami odcinającymi, na odcinkach do każdego mieszkania. Odczyt z gazomierzy zapewnić przez zastosowanie np. szafek licznikowych z drzwiczkami z przeszklonym otworem.

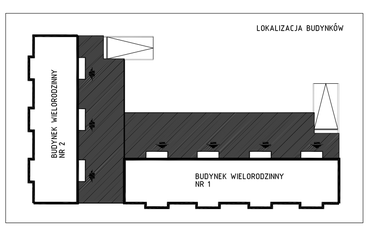

RZUT PARTERU
BUDYNEK NR 1

OMIS SC
OMIS SC Wiesław Szczepkowski
ul. Kubkowska 9
07-401 Ostrołęka
tel./fax: +48 (29) 769 10 55
omis@omis.pl
NIP: 758 100 05 16
REGON: 550705368
Oddział przy Stora Enso Poland S.A.
ul. Armii Wojska Polskiego 21
07-401 Ostrołęka
tel./fax: +48 (29) 764 03 07
www.omis.pl

Inwestor:	WYSZKOWSKIE TOWARZYSTWO BUDOWNICTWA SPOŁECZNEGO SP. Z O.O. ul. KOMUNALNA 1, 07-200 WYSZKÓW	Nr rys.: PBW-S3
Lokalizacja:	DZIAŁKI NR EWID. 4396/19, 4400/6, 4400/9, 4401/6, 4401 /7, 4395/8, 4395/10 POŁOŻONE PRZY UL. ŁĄCZNEJ W WYSZKOWIE	Branża: SANITARNA
Temat:	ZESPÓŁ ZABUDOWY MIESZKANIOWEJ WIELORODZINNEJ "NA SKARPIE"	
Nazwa rysunku:	RZUT PARTERU - INSTALACJA GAZOWA / BUDYNEK NR1 (ETAP I)	
	Imię i nazwisko, nr uprawnień	
Zespół projektowy:	mgr inż. Marcin Lewandowski; MAZ/0217/PWOS/09	
	mgr inż. Hubert Cikacz	
Sprawdzający:	mgr inż. Jacek Żebrowski; MAZ/0177/PWOS/05	
	Ostrołęka, styczeń 2013 rok	skala 1:100