

ZESTAWIENIE POWIERZCHNI					
nr pom	Nazwa pomieszczenia	pow. [m ²]	nrk. [m ²]	rodzaj posadzki	rodzaj wykończenia ścian
Komunikacja					
21	KOMUNIKACJA	17,60	2,50 m	PLYTY GRESOWE	TYNK CEMENTOWO-WAPIENNY
Lokal mieszkaniowy nr 4 51,50 m ²					
22	PRZEDPOKÓJ	9,50	2,50 m	TERAKOTA	TYNK GIPSOWY
23	POKÓJ DZIEŃNY	14,10	2,50 m	PANEL PODŁOGOWY	TYNK GIPSOWY
24	KUCHNIA	5,00	2,50 m	TERAKOTA	TYNK CEMENTOWO-WAPIENNY
25	ŁAZIENKA	5,10	2,50 m	TERAKOTA	GLAZURA h=2,50m
26	POKÓJ 2-OSOBOWY	10,00	2,50 m	PANEL PODŁOGOWY	TYNK GIPSOWY
27	POKÓJ 1-OSOBOWY	6,80	2,50 m	PANEL PODŁOGOWY	TYNK GIPSOWY
Lokal mieszkaniowy nr 5 30,00 m ²					
28	POKÓJ DZIEŃNY Z ANEKSEM KUCHENNYM	18,10	2,50 m	PANEL TERAKOTA	TYNK CEMENTOWO-WAPIENNY
29	POKÓJ	7,60	2,50 m	PANEL PODŁOGOWY	TYNK GIPSOWY
210	ŁAZIENKA	4,30	2,50 m	TERAKOTA	GLAZURA h=2,50m
Lokal mieszkaniowy nr 6 40,30 m ²					
211	PRZEDPOKÓJ	5,30	2,50 m	PANEL PODŁOGOWY	TYNK GIPSOWY
212	POKÓJ DZIEŃNY Z ANEKSEM KUCHENNYM	17,80	2,50 m	PANEL TERAKOTA	TYNK CEMENTOWO-WAPIENNY
213	ŁAZIENKA	4,85	2,50 m	TERAKOTA	GLAZURA h=2,50m
214	POKÓJ 2-OSOBOWY	12,35	2,50 m	PANEL PODŁOGOWY	TYNK GIPSOWY
Komunikacja					
215	KOMUNIKACJA	17,60	2,50 m	PLYTY GRESOWE	TYNK CEMENTOWO-WAPIENNY


Lokal mieszkaniowy nr 16 45,50 m ²					
216	PRZEDPOKÓJ	7,25	2,50 m	TERAKOTA	TYNK GIPSOWY
217	POKÓJ DZIEŃNY Z ANEKSEM KUCHENNYM	15,20	2,50 m	PANEL TERAKOTA	TYNK CEMENTOWO-WAPIENNY
218	ŁAZIENKA	4,65	2,50 m	TERAKOTA	GLAZURA h=2,50m
219	POKÓJ 2-OSOBOWY	10,55	2,50 m	PANEL PODŁOGOWY	TYNK GIPSOWY
220	POKÓJ 1-OSOBOWY	7,85	2,50 m	PANEL PODŁOGOWY	TYNK GIPSOWY
Lokal mieszkaniowy nr 17 30,00 m ²					
221	POKÓJ DZIEŃNY Z ANEKSEM KUCHENNYM	18,10	2,50 m	PANEL TERAKOTA	TYNK CEMENTOWO-WAPIENNY
222	POKÓJ	7,60	2,50 m	PANEL PODŁOGOWY	TYNK GIPSOWY
223	ŁAZIENKA	4,30	2,50 m	TERAKOTA	GLAZURA h=2,50m
Lokal mieszkaniowy nr 18 40,30 m ²					
224	PRZEDPOKÓJ	5,30	2,50 m	PANEL PODŁOGOWY	TYNK GIPSOWY
225	POKÓJ DZIEŃNY Z ANEKSEM KUCHENNYM	17,80	2,50 m	PANEL TERAKOTA	TYNK CEMENTOWO-WAPIENNY
226	ŁAZIENKA	4,85	2,50 m	TERAKOTA	GLAZURA h=2,50m
227	POKÓJ 2-OSOBOWY	12,35	2,50 m	PANEL PODŁOGOWY	TYNK GIPSOWY
Komunikacja					
228	KOMUNIKACJA	17,60	2,50 m	PLYTY GRESOWE	TYNK CEMENTOWO-WAPIENNY

Lokal mieszkaniowy nr 26 45,50 m ²					
229	PRZEDPOKÓJ	7,25	2,50 m	TERAKOTA	TYNK GIPSOWY
230	POKÓJ DZIEŃNY Z ANEKSEM KUCHENNYM	15,20	2,50 m	PANEL TERAKOTA	TYNK CEMENTOWO-WAPIENNY
231	ŁAZIENKA	4,65	2,50 m	TERAKOTA	GLAZURA h=2,50m
232	POKÓJ 2-OSOBOWY	10,55	2,50 m	PANEL PODŁOGOWY	TYNK GIPSOWY
233	POKÓJ 1-OSOBOWY	7,85	2,50 m	PANEL PODŁOGOWY	TYNK GIPSOWY
Lokal mieszkaniowy nr 27 30,00 m ²					
234	POKÓJ DZIEŃNY Z ANEKSEM KUCHENNYM	18,10	2,50 m	PANEL TERAKOTA	TYNK CEMENTOWO-WAPIENNY
235	POKÓJ	7,60	2,50 m	PANEL PODŁOGOWY	TYNK GIPSOWY
236	ŁAZIENKA	4,30	2,50 m	TERAKOTA	GLAZURA h=2,50m
Lokal mieszkaniowy nr 28 40,30 m ²					
237	PRZEDPOKÓJ	5,30	2,50 m	PANEL PODŁOGOWY	TYNK GIPSOWY
238	POKÓJ DZIEŃNY Z ANEKSEM KUCHENNYM	17,80	2,50 m	PANEL TERAKOTA	TYNK CEMENTOWO-WAPIENNY
239	ŁAZIENKA	4,85	2,50 m	TERAKOTA	GLAZURA h=2,50m
240	POKÓJ 2-OSOBOWY	12,35	2,50 m	PANEL PODŁOGOWY	TYNK GIPSOWY
Komunikacja					
241	KOMUNIKACJA	17,60	2,50 m	PLYTY GRESOWE	TYNK CEMENTOWO-WAPIENNY

Lokal mieszkaniowy nr 37 45,50 m ²					
242	PRZEDPOKÓJ	7,25	2,50 m	TERAKOTA	TYNK GIPSOWY
243	POKÓJ DZIEŃNY Z ANEKSEM KUCHENNYM	15,20	2,50 m	PANEL TERAKOTA	TYNK CEMENTOWO-WAPIENNY
244	ŁAZIENKA	4,65	2,50 m	TERAKOTA	GLAZURA h=2,50m
245	POKÓJ 2-OSOBOWY	10,55	2,50 m	PANEL PODŁOGOWY	TYNK GIPSOWY
246	POKÓJ 1-OSOBOWY	7,85	2,50 m	PANEL PODŁOGOWY	TYNK GIPSOWY
Lokal mieszkaniowy nr 38 30,00 m ²					
247	POKÓJ DZIEŃNY Z ANEKSEM KUCHENNYM	18,10	2,50 m	PANEL TERAKOTA	TYNK CEMENTOWO-WAPIENNY
248	POKÓJ	7,60	2,50 m	PANEL PODŁOGOWY	TYNK GIPSOWY
249	ŁAZIENKA	4,30	2,50 m	TERAKOTA	GLAZURA h=2,50m
Lokal mieszkaniowy nr 39 54,10 m ²					
250	PRZEDPOKÓJ	8,00	2,50 m	TERAKOTA	TYNK GIPSOWY
251	POKÓJ DZIEŃNY	15,75	2,50 m	PANEL PODŁOGOWY	TYNK GIPSOWY
252	KUCHNIA	8,40	2,50 m	TERAKOTA	TYNK CEMENTOWO-WAPIENNY
253	ŁAZIENKA	4,20	2,50 m	TERAKOTA	GLAZURA h=2,50m
254	POKÓJ 2-OSOBOWY	10,20	2,50 m	PANEL PODŁOGOWY	TYNK GIPSOWY
255	POKÓJ 1-OSOBOWY	7,65	2,50 m	PANEL PODŁOGOWY	TYNK GIPSOWY
POWIERZCHNIA KOPERNIKA - 30,48 m ²					
POWIERZCHNIA LOKALI MIESZKANIOWYCH UŻYTKOWA ŁĄCZNE - 483,50 m ²					
ŁĄCZNE POWIERZCHNIA UŻYTKOWA I PIĘTRA - 553,40 m ²					

- LEGENDA:**
- projektowana instalacja gazowa z rur stalowych czarnych bez szwu
 - DN25 - przykładowe oznaczenie średnicy instalacji gazowej
 - Kocioł 24kW - gazowy kocioł wiszący dwufunkcyjny typu TURBO z zamkniętą komorą spalania, mocy 24 kW np. BROTJE typu 24 CTE

UWAGA:
 Wszystkie przejścia przez ściany zewnętrzne i wewnętrzne wykonać jako gazoszczelne. W szachtach instalacyjnych na klatkach schodowych należy zamontować gazomierze G4 z zaworami odcinającymi, na odcinkach do każdego mieszkania. Odczyt z gazomierzy zapewnić przez zastosowanie np. szafek licznikowych z przeszklonym otworem.

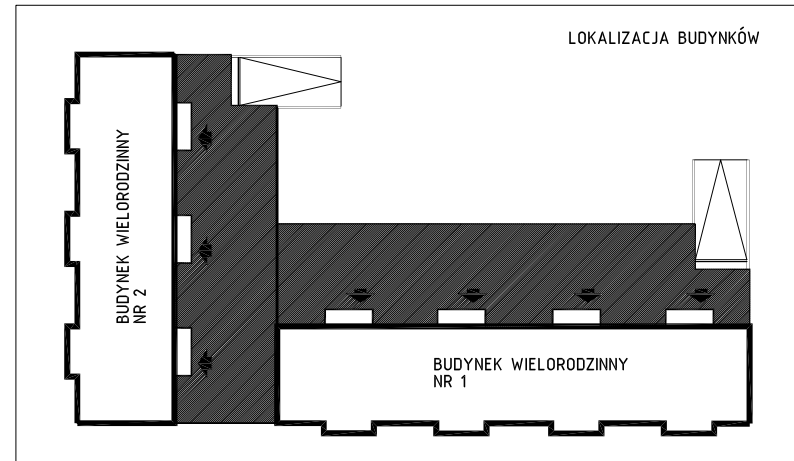

RZUT I PIĘTRA
 BUDYNEK NR 1

		Ostrada przy Steva Erasa Polkard S.A. ul. L. Armii Wojska Polskiego 21 01-401 Olszka tel./fax: +48 (29) 764 03 07
Inwestor: WYSZKOWSKIE TOWARZYSTWO BUDOWNICTWA SPOŁECZNEGO SP. Z O.O. ul. KOMUNALNA 1, 07-200 WYSZKÓW	Nr rys.: PBW-S4	Branża: SANITARNIA
Lokalizacja: DZIAŁKI NR EWID. 4396/19, 4400/6, 4400/9, 4401/6, 4401/7, 4395/8, 4395/10 POŁOŻONE PRZY UL. ŁĄCZNEJ W WYSZKOWIE	Temat: ZESPÓŁ ZABUDOWY MIESZKANIOWEJ WIELORODZINNEJ "NA SKARPIE"	
Nazwa rysunku: RZUT I PIĘTRA - INSTALACJA GAZOWA / BUDYNEK NR1 (ETAP I)		
Imię i nazwisko, nr uprawnień: _____		
Zespół projektowy: mgr inż. Marcin Lewandowski; MAZ/0217/PW05/09 mgr inż. Hubert Cikacz		
Sprawdzający: mgr inż. Jacek Zebrowski; MAZ/0177/PW05/05		
Ostrótleka, styczeń 2013 rok		skala 1:100