


- LEGENDA:**
- - - - - projektowana instalacja c.o. (zasilenie) z rur z tworzywa sztucznego z wkładką aluminiową
 - - - - - projektowana instalacja c.o. (powrót) z rur z tworzywa sztucznego z wkładką aluminiową
 - DZ20,20 - przykładowe oznaczenie średnicy instalacji c.o.
 - Kocioł 24kW - gazowy kocioł wiszący dwukunkcyjny typu TURBO z zamkniętą komorą spalania, mocy 24 kW np. BROTEJE typu 24 CTE
 - CV-11/60 L=0,7m - oznaczenie grzejnika płytowego z podłączeniem dolnym, wys. 0,6m i dt. 0,7m
 - SAC-11/05 H=1,1m - oznaczenie grzejnika łazienkowego szer. 0,5m i dt. 1,1m
- UWAGA:**
 Poziome przewody instalacji c.o. należy prowadzić w warstwie izolacyjnej podłóg.
 Kompensacja wydłużenia naturalna w układzie typu "z".
 Zastosowane grzejniki powinny być wyposażone w odpowietzniki oraz zawory termostatyczne.

ZESTAWIENIE POWIERZONI						
Nr pom	Nazwa pomieszczenia	pow. [m ²]	rodzaj posadzki	rodzaj wykończenia ścian	rodzaj wykończenia sufitów	
Komunikacja						
2.1	KOMUNIKACJA	17,60	2,50 m	PLYTKI GRESOWE	TYNK CEMENTOWO-WAPIENNY	TYNK CEMENTOWO-WAPIENNY
Lokal mieszkaniowy nr 4 51,50m²						
2.2	PRZEDPOKÓJ	5,50	2,50 m	TERAKOTA	TYNK GIPSOWY	TYNK GIPSOWY
2.3	POKÓJ DZIENNY	14,30	2,50 m	PANEL PODŁOGOWY	TYNK GIPSOWY	TYNK GIPSOWY
2.4	KUCHNIA	5,00	2,50 m	TERAKOTA	TYNK CEM. - WAPIENNY GLAZURA h=0,80 do 1,00m	TYNK CEMENTOWO-WAPIENNY
2.5	ŁAZIENKA	5,10	2,50 m	TERAKOTA	GLAZURA h=2,50m	TYNK CEMENTOWO-WAPIENNY
2.6	POKÓJ 2-OSOBOWY	10,55	2,50 m	PANEL PODŁOGOWY	TYNK GIPSOWY	TYNK GIPSOWY
2.7	POKÓJ 1-OSOBOWY	6,80	2,50 m	PANEL PODŁOGOWY	TYNK GIPSOWY	TYNK GIPSOWY
Lokal mieszkaniowy nr 5 30,00m²						
2.8	POKÓJ DZIENNY Z ANEKSEM KUCHENNYM	18,10	2,50 m	PANEL TERAKOTA - 11,30m ² GLAZURA h=0,80 do 1,00m	TYNK CEM. - WAPIENNY GLAZURA h=0,80 do 1,00m	TYNK CEMENTOWO-WAPIENNY
2.9	POKÓJ	7,60	2,50 m	PANEL PODŁOGOWY	TYNK GIPSOWY	TYNK GIPSOWY
2.10	ŁAZIENKA	4,30	2,50 m	TERAKOTA	GLAZURA h=2,50m	TYNK CEMENTOWO-WAPIENNY
Lokal mieszkaniowy nr 6 40,30m²						
2.11	PRZEDPOKÓJ	5,30	2,50 m	PANEL PODŁOGOWY	TYNK GIPSOWY	TYNK GIPSOWY
2.12	POKÓJ DZIENNY Z ANEKSEM KUCHENNYM	13,80	2,50 m	PANEL TERAKOTA - 11,30m ² GLAZURA h=0,80 do 1,00m	TYNK CEM. - WAPIENNY GLAZURA h=0,80 do 1,00m	TYNK CEMENTOWO-WAPIENNY
2.13	ŁAZIENKA	4,85	2,50 m	TERAKOTA	GLAZURA h=2,50m	TYNK CEMENTOWO-WAPIENNY
2.14	POKÓJ 2-OSOBOWY	12,35	2,50 m	PANEL PODŁOGOWY	TYNK GIPSOWY	TYNK GIPSOWY
Komunikacja						
2.15	KOMUNIKACJA	17,60	2,50 m	PLYTKI GRESOWE	TYNK CEMENTOWO-WAPIENNY	TYNK CEMENTOWO-WAPIENNY

Lokal mieszkaniowy nr 16 45,50m ²						
2.16	PRZEDPOKÓJ	7,25	2,50 m	TERAKOTA	TYNK GIPSOWY	TYNK GIPSOWY
2.17	POKÓJ DZIENNY Z ANEKSEM KUCHENNYM	15,20	2,50 m	PANEL TERAKOTA - 11,00m ² GLAZURA h=0,80 do 1,00m	TYNK CEM. - WAPIENNY GLAZURA h=0,80 do 1,00m	TYNK CEMENTOWO-WAPIENNY
2.18	ŁAZIENKA	4,65	2,50 m	TERAKOTA	GLAZURA h=2,50m	TYNK CEMENTOWO-WAPIENNY
2.19	POKÓJ 2-OSOBOWY	10,55	2,50 m	PANEL PODŁOGOWY	TYNK GIPSOWY	TYNK GIPSOWY
2.20	POKÓJ 1-OSOBOWY	7,85	2,50 m	PANEL PODŁOGOWY	TYNK GIPSOWY	TYNK GIPSOWY
Lokal mieszkaniowy nr 17 30,00m²						
2.21	POKÓJ DZIENNY Z ANEKSEM KUCHENNYM	18,10	2,50 m	PANEL TERAKOTA - 9,90m ² GLAZURA h=0,80 do 1,00m	TYNK CEM. - WAPIENNY GLAZURA h=0,80 do 1,00m	TYNK CEMENTOWO-WAPIENNY
2.22	POKÓJ	7,60	2,50 m	PANEL PODŁOGOWY	TYNK GIPSOWY	TYNK GIPSOWY
2.23	ŁAZIENKA	4,30	2,50 m	TERAKOTA	GLAZURA h=2,50m	TYNK CEMENTOWO-WAPIENNY
Lokal mieszkaniowy nr 18 40,30m²						
2.24	PRZEDPOKÓJ	5,30	2,50 m	PANEL PODŁOGOWY	TYNK GIPSOWY	TYNK GIPSOWY
2.25	POKÓJ DZIENNY Z ANEKSEM KUCHENNYM	13,80	2,50 m	PANEL TERAKOTA - 11,30m ² GLAZURA h=0,80 do 1,00m	TYNK CEM. - WAPIENNY GLAZURA h=0,80 do 1,00m	TYNK CEMENTOWO-WAPIENNY
2.26	ŁAZIENKA	4,85	2,50 m	TERAKOTA	GLAZURA h=2,50m	TYNK CEMENTOWO-WAPIENNY
2.27	POKÓJ 2-OSOBOWY	12,35	2,50 m	PANEL PODŁOGOWY	TYNK GIPSOWY	TYNK GIPSOWY
Komunikacja						
2.28	KOMUNIKACJA	17,60	2,50 m	PLYTKI GRESOWE	TYNK CEMENTOWO-WAPIENNY	TYNK CEMENTOWO-WAPIENNY

Lokal mieszkaniowy nr 26 45,50m ²						
2.29	PRZEDPOKÓJ	7,25	2,50 m	TERAKOTA	TYNK GIPSOWY	TYNK GIPSOWY
2.30	POKÓJ DZIENNY Z ANEKSEM KUCHENNYM	15,20	2,50 m	PANEL TERAKOTA - 11,00m ² GLAZURA h=0,80 do 1,00m	TYNK CEM. - WAPIENNY GLAZURA h=0,80 do 1,00m	TYNK CEMENTOWO-WAPIENNY
2.31	ŁAZIENKA	4,65	2,50 m	TERAKOTA	GLAZURA h=2,50m	TYNK CEMENTOWO-WAPIENNY
2.32	POKÓJ 2-OSOBOWY	10,55	2,50 m	PANEL PODŁOGOWY	TYNK GIPSOWY	TYNK GIPSOWY
2.33	POKÓJ 1-OSOBOWY	7,85	2,50 m	PANEL PODŁOGOWY	TYNK GIPSOWY	TYNK GIPSOWY
Lokal mieszkaniowy nr 27 30,00m²						
2.34	POKÓJ DZIENNY Z ANEKSEM KUCHENNYM	18,10	2,50 m	PANEL TERAKOTA - 9,90m ² GLAZURA h=0,80 do 1,00m	TYNK CEM. - WAPIENNY GLAZURA h=0,80 do 1,00m	TYNK CEMENTOWO-WAPIENNY
2.35	POKÓJ	7,60	2,50 m	PANEL PODŁOGOWY	TYNK GIPSOWY	TYNK GIPSOWY
2.36	ŁAZIENKA	4,30	2,50 m	TERAKOTA	GLAZURA h=2,50m	TYNK CEMENTOWO-WAPIENNY
Lokal mieszkaniowy nr 28 40,30m²						
2.37	PRZEDPOKÓJ	5,30	2,50 m	PANEL PODŁOGOWY	TYNK GIPSOWY	TYNK GIPSOWY
2.38	POKÓJ DZIENNY Z ANEKSEM KUCHENNYM	13,80	2,50 m	PANEL TERAKOTA - 11,30m ² GLAZURA h=0,80 do 1,00m	TYNK CEM. - WAPIENNY GLAZURA h=0,80 do 1,00m	TYNK CEMENTOWO-WAPIENNY
2.39	ŁAZIENKA	4,85	2,50 m	TERAKOTA	GLAZURA h=2,50m	TYNK CEMENTOWO-WAPIENNY
2.40	POKÓJ 2-OSOBOWY	12,35	2,50 m	PANEL PODŁOGOWY	TYNK GIPSOWY	TYNK GIPSOWY
Komunikacja						
2.41	KOMUNIKACJA	17,60	2,50 m	PLYTKI GRESOWE	TYNK CEMENTOWO-WAPIENNY	TYNK CEMENTOWO-WAPIENNY

Lokal mieszkaniowy nr 37 45,50m ²						
2.42	PRZEDPOKÓJ	7,25	2,50 m	TERAKOTA	TYNK GIPSOWY	TYNK GIPSOWY
2.43	POKÓJ DZIENNY Z ANEKSEM KUCHENNYM	15,20	2,50 m	PANEL TERAKOTA - 11,00m ² GLAZURA h=0,80 do 1,00m	TYNK CEM. - WAPIENNY GLAZURA h=0,80 do 1,00m	TYNK CEMENTOWO-WAPIENNY
2.44	ŁAZIENKA	4,65	2,50 m	TERAKOTA	GLAZURA h=2,50m	TYNK CEMENTOWO-WAPIENNY
2.45	POKÓJ 2-OSOBOWY	10,55	2,50 m	PANEL PODŁOGOWY	TYNK GIPSOWY	TYNK GIPSOWY
2.46	POKÓJ 1-OSOBOWY	7,85	2,50 m	PANEL PODŁOGOWY	TYNK GIPSOWY	TYNK GIPSOWY
Lokal mieszkaniowy nr 38 30,00m²						
2.47	POKÓJ DZIENNY Z ANEKSEM KUCHENNYM	18,10	2,50 m	PANEL TERAKOTA - 9,90m ² GLAZURA h=0,80 do 1,00m	TYNK CEM. - WAPIENNY GLAZURA h=0,80 do 1,00m	TYNK CEMENTOWO-WAPIENNY
2.48	POKÓJ	7,60	2,50 m	PANEL PODŁOGOWY	TYNK GIPSOWY	TYNK GIPSOWY
2.49	ŁAZIENKA	4,30	2,50 m	TERAKOTA	GLAZURA h=2,50m	TYNK CEMENTOWO-WAPIENNY
Lokal mieszkaniowy nr 39 54,10m²						
2.50	PRZEDPOKÓJ	8,00	2,50 m	TERAKOTA	TYNK GIPSOWY	TYNK GIPSOWY
2.51	POKÓJ DZIENNY	15,75	2,50 m	PANEL PODŁOGOWY	TYNK GIPSOWY	TYNK GIPSOWY
2.52	KUCHNIA	8,10	2,50 m	TERAKOTA	TYNK CEM. - WAPIENNY GLAZURA h=0,80 do 1,00m	TYNK CEMENTOWO-WAPIENNY
2.53	ŁAZIENKA	4,20	2,50 m	TERAKOTA	GLAZURA h=2,50m	TYNK CEMENTOWO-WAPIENNY
2.54	POKÓJ 2-OSOBOWY	10,10	2,50 m	PANEL PODŁOGOWY	TYNK GIPSOWY	TYNK GIPSOWY
2.55	POKÓJ 1-OSOBOWY	7,65	2,50 m	PANEL PODŁOGOWY	TYNK GIPSOWY	TYNK GIPSOWY
Powierzchnia kopania						
		76,40 m ²				
Powierzchnia lokali mieszkalnych użytkowa		440,00 m ²				
Łączna powierzchnia użytkowa i pięt		516,40 m ²				

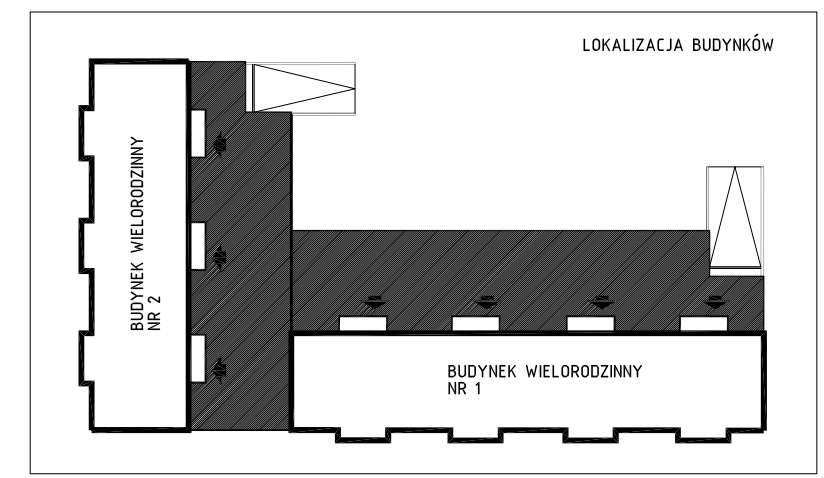

OMIS SC
 ul. Kosińskiego 9
 07-401 Ostrołęka
 tel./fax: +48 (29) 769 10 55
 e-mail: omis@omisc.pl
 NIP: 526 100 00 16
 REGON: 142003368

Oddział przy Stowa Emek-Północ S.A.
 ul. 1 Armii Wojska Polskiego 21
 07-401 Ostrołęka
 tel./fax: +48 (29) 764 03 07

www.omis.pl

Investor:	WYSZKOWSKIE TOWARZYSTWO BUDOWNICTWA SPOŁECZNEGO SP. Z O.O. ul. KOMUNALNA 1, 07-200 WYSZKÓW	Nr rys.: PBW-S4
Lokalizacja:	DZIAŁKI NR EWID. 4396/19, 4400/6, 4400/9, 4401/6, 4395/8, 4395/10 POŁOŻONE PRZY UL. ŁĄCZNEJ W WYSZKOWIE	Strona: SANITARNIA
Temat:	ZESPÓŁ ZABUDOWY MIESZKANIOWEJ WIELORODZINNEJ "NA SKARPIE"	
Nazwa rysunku:	RZUT I PIĘTRA - INSTALACJA C.O. I WENT. MECH. / BUDYNEK NR1 (ETAP I)	
Imię i nazwisko, nr uprawnień		
Zespół projektowy:	mgr inż. Marcin Lewandowski; MAZ/0217/PW05/09 mgr inż. Hubert Ckacz	
Sprawdzający:	mgr inż. Jacek Zebrowski; MAZ/0177/PW05/05	
Ostrołęka, styczeń 2013 rok		
		skala 1:100