


ETAP I

ETAP II

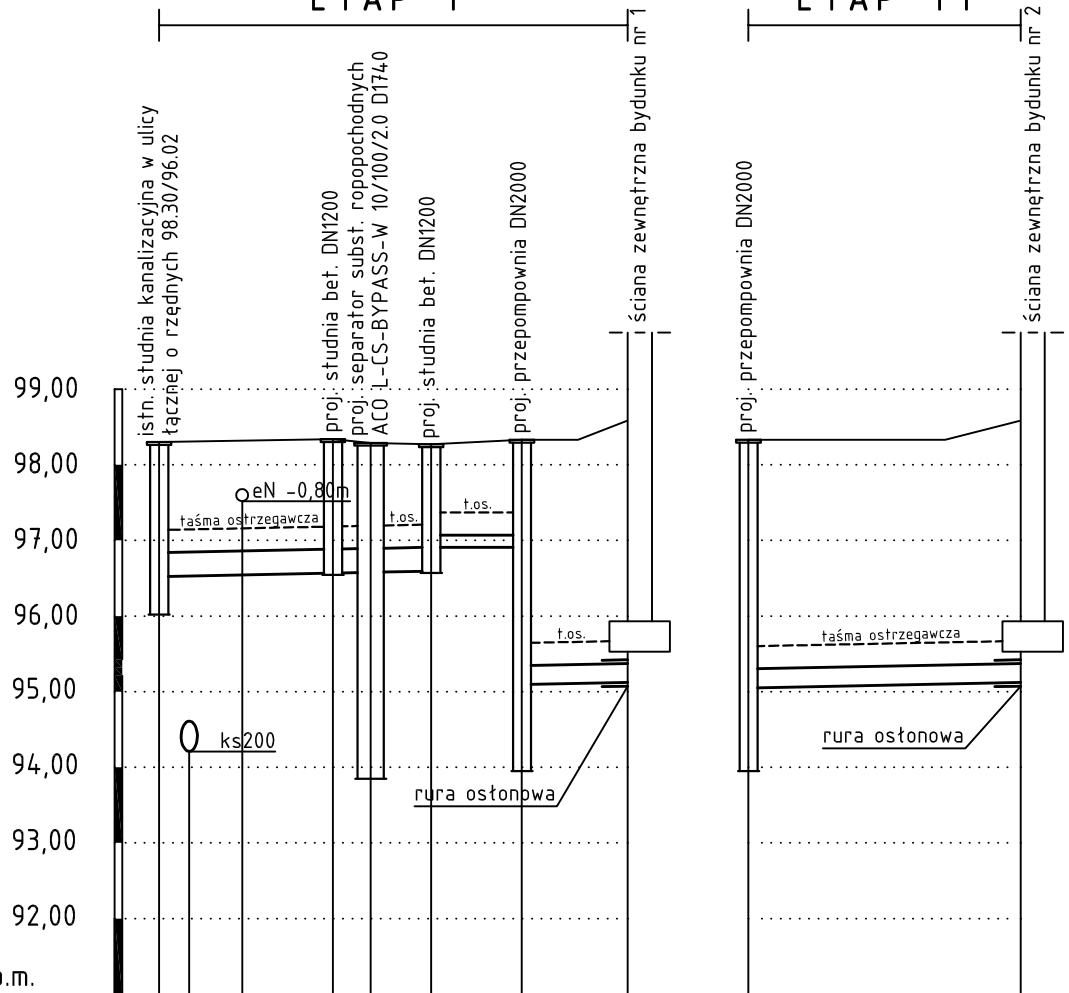

p.p 91,00 n.p.m.

Rzędna terenu projektowanego	98,30	98,31	98,32	98,34	98,29	98,27	98,27	98,33	99,58	98,33	99,58
Rzędna osi rurociągu	96,81	96,82	96,83	96,85	96,86	96,88	97,04	97,04	95,21	97,04	95,21
Rzędna posadowienia	96,68	96,69	96,70	96,72	96,73	96,75	96,91	96,91	95,08	96,91	95,08
Zagłębienie kanału [m]	1,62	1,62	1,62	1,62	1,56	1,52	1,36	1,42	4,50	1,42	4,50
Spadki	i=0,4%			PVC KLS SDR34 ϕ 315				PE100 SDR17 PN10 ϕ 160		i=0,4%	
Średnica				PVC KLS SDR34 ϕ 315				PVC KLS SDR34 ϕ 250		PVC KLS SDR34 ϕ 250	
Odległość [m]	0,00	2,00	3,50	6,00	2,50	4,00	6,00	24,00	7,00	24,00	42,00

(Dist)

(D2)

(Sep)

(D1)

(P2)

(P2)



OMIS SC Wiesław Szczepkowski
ul. Kotłobrzewska 8
07-401 Ostrołęka
tel./fax: +48 (29) 769 10 55
omis@omis.pl
NIP: 758 105 05 16
REGON: 550705358

Oddział przy Stora Enso Poland S.A.
ul. I Armii Wojska Polskiego 21
07-401 Ostrołęka
tel./fax: +48 (29) 764 03 07

www.omis.pl

Inwestor:	WYSZKOWSKIE TOWARZYSTWO BUDOWNICTWA SPOŁECZNEGO SP. Z O.O. ul. KOMUNALNA 1, 07-200 WYSZKÓW	Nr rys.: PBW-S4
Lokalizacja:	DZIAŁKI NR EWID. 4396/19, 4400/6, 4400/9, 4401/6, 4401 /7, 4395/8, 4395/10 POŁOŻONE PRZY UL. ŁĄCZNEJ W WYSZKOWIE	Branża: SANITARNA
Temat:	ZESPÓŁ ZABUDOWY MIESZKANIOWEJ WIELORODZINNEJ "NA SKARPIE"	
Nazwa rysunku:	PROFIL PRZYŁĄCZA I ZEWN. INSTALACJI KANALIZACJI DESZCZOWEJ / BUDYNEK NR1 I NR2 (ETAP I I II)	
Zespół projektowy:	Imię i nazwisko, nr uprawnień mgr inż. Marcin Lewandowski; MAZ/0217/PWOS/09 mgr inż. Hubert Cikacz	
Sprawdzający:	mgr inż. Jacek Żebrowski; MAZ/0177/PWOS/05	
	Ostrołęka, styczeń 2013 rok	skala 1:100/500