


ETAP I


ETAP II

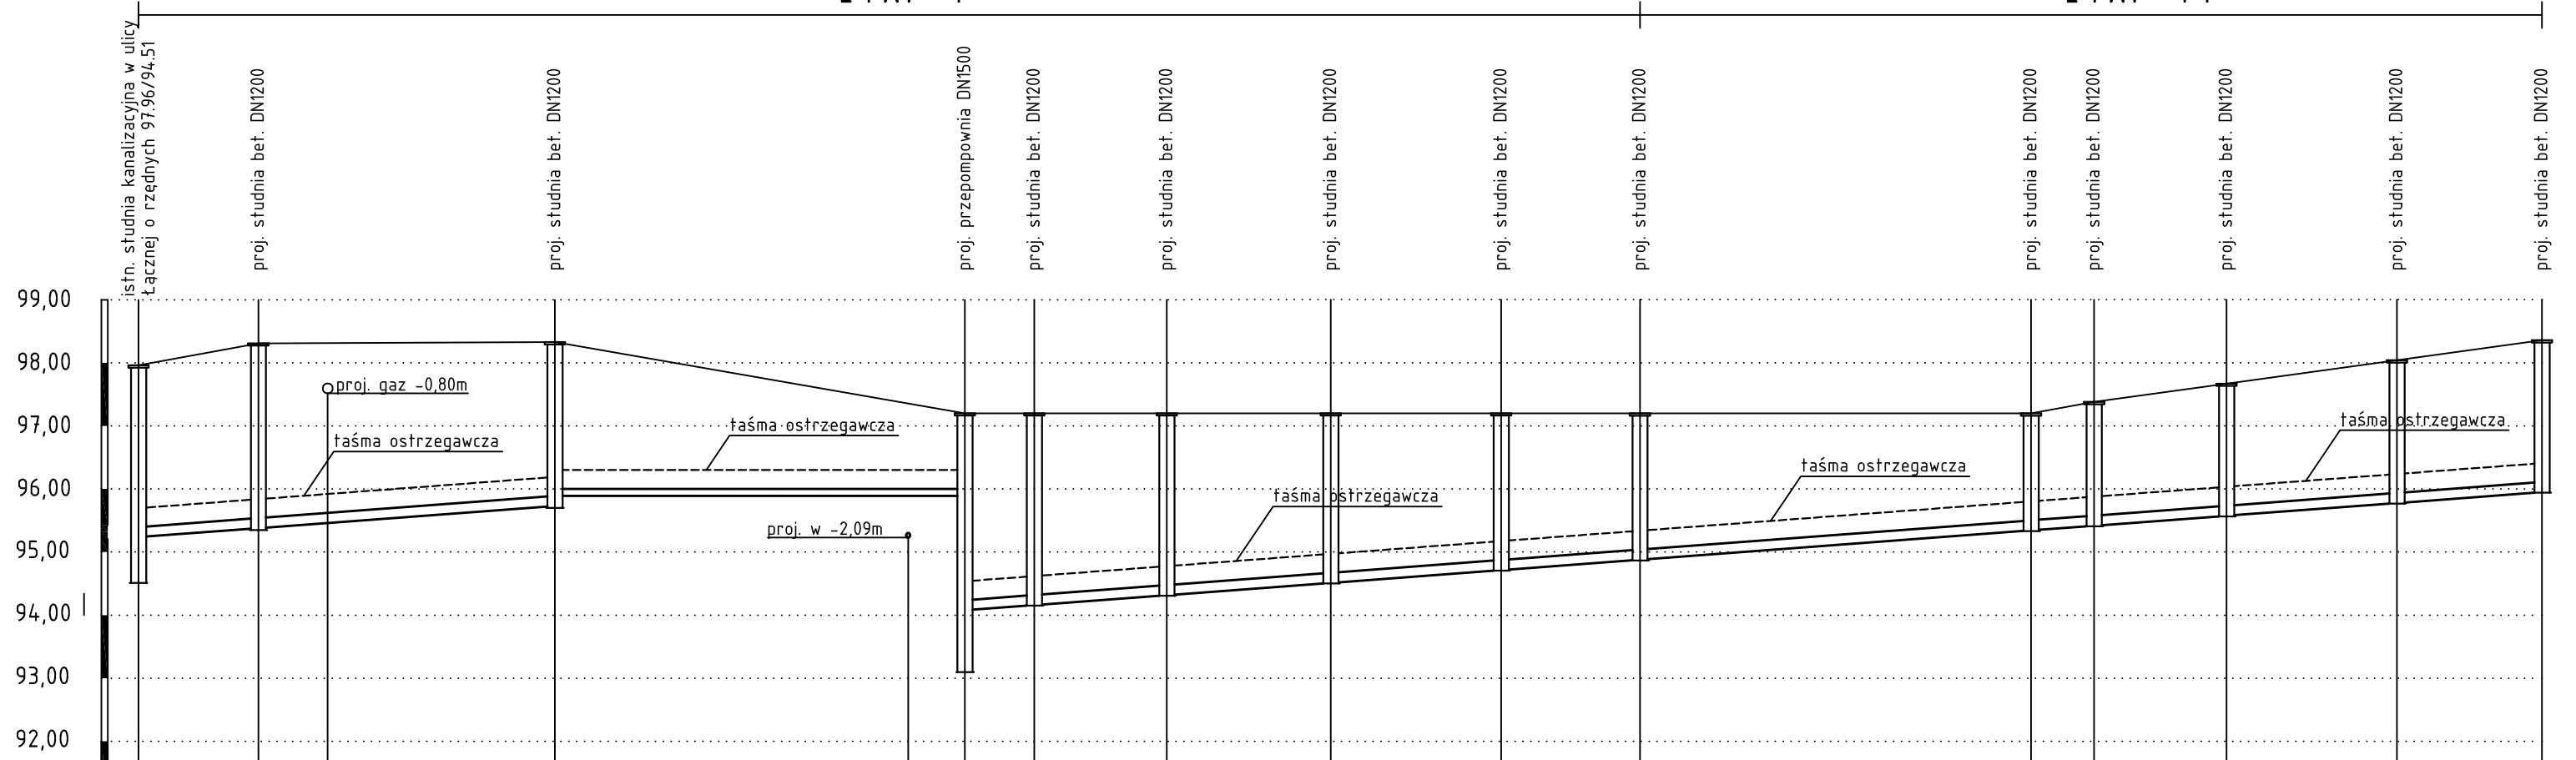

p.p 91,00 n.p.m.

Rzędna terenu projektowanego	91,96	98,31	98,31	98,33	97,20	97,20	97,20	97,20	97,20	97,20	97,20	97,20	97,20	97,20	97,20	97,20	97,38	97,38	97,67	98,04	98,36								
Rzędna osi rurociągu	95,32	95,46	95,54	95,81	95,95	94,14	94,22	94,38	94,58	94,78	94,95	95,42	95,50	95,66	95,86	96,03													
Rzędna posadowienia	95,24	95,38	95,46	95,73	95,89	94,06	94,14	94,30	94,50	94,70	94,87	95,34	95,42	95,58	95,78	95,95													
Zagłębienie kanału [m]	2,72	2,93	2,85	2,60	2,44	1,31	3,14	3,06	2,90	2,70	2,50	2,33	1,86	1,96	2,09	2,26													
Spadki	i=1,5%																												
Średnica	PVC KLS SN8 SDR34 Ø160										PE100 SDR17 PN10 Ø110										PVC KLS SN8 SDR34 Ø160								
Odległość [m]	0,00	9,5	9,50	5,5	15,00	18,0	33,00	32,5	65,50	5,5	71,00	10,5	81,50	13,0	94,50	13,5	108,00	11,0	119,00	31,0	150,00	5,0	155,00	10,5	165,50	13,5	179,00	11,5	190,50





OMIS SC Witold Szczępkowski
ul. Kolorczeska 8
07-401 Ostrołęka
tel./fax: +48 (29) 769 10 55
omis@omis.pl
NIP: 759 105 05 16
REGON: 550705358

Oddział przy Stora Enso Poland S.A.
ul. 1 Armii Wojska Polskiego 21
07-401 Ostrołęka
tel./fax: +48 (29) 764 03 07

www.omis.pl

Inwestor:	WYSZKOWSKIE TOWARZYSTWO BUDOWNICTWA SPOŁECZNEGO SP. Z O.O. ul. KOMUNALNA 1, 07-200 WYSZKÓW	Nr rys.: PBW-S5
Lokalizacja:	DZIAŁKI NR EWID. 4396/19, 4400/6, 4400/9, 4401/6, 4401/7, 4395/8, 4395/10 POŁOŻONE PRZY UL. ŁĄCZNEJ W WYSZKOWIE	
Temat:	ZESPÓŁ ZABUDOWY MIESZKANIOWEJ WIELORODZINNEJ "NA SKARPIE"	
Nazwa rysunku:	PROFIL PRZYŁĄCZA I ZEWN. INSTALACJI KANALIZACJI SANITARNEJ / BUDYNEK NR1 i NR2 (ETAP I i III)	
Zespół projektowy:	Imię i nazwisko, nr uprawnień mgr inż. Marcin Lewandowski; MAZ/0217/PWOS/09 mgr inż. Hubert Cikacz	
Sprawdzający:	mgr inż. Jacek Żebrowski; MAZ/0177/PWOS/05	
Ostrołęka, styczeń 2013 rok		skala 1:100/500