


- LEGENDA:**
- projektowana instalacja gazowa z rur stalowych czarnych bez szw
 - DN25 - przykładowe oznaczenie średnicy instalacji gazowej
 - Kocioł 24kW - gazowy kocioł wiszący dwufunkcyjny typu TURBO z zamkniętą komorą spalania, mocy 24 kW np. BROTJE typu 24 CTE

UWAGA:
 Wszystkie przejścia przez ściany zewnętrzne i wewnętrzne wykonać jako gazoszczelne. W szachtach instalacyjnych na klatkach schodowych należy zamontować gazomierz G4 z zaworami odcinającymi, na odcinkach od każdego mieszkania. Odczyt z gazomierzy zapewnić przez zastosowanie np. szafek licznikowych z drzwiczkami z przeszklonym otworem.

| ZESTAWIENIE POWIERZCHNI POMIESZCZEN | | | | | |
|--|-----------------------------------|------------------------|--------------------|--|---|
| Nr pom. | Nazwa pomieszczenia | pow. [m ²] | min. wys. pom. [m] | rodzaj posadzki | rodzaj wykończenia sufitu |
| Komunikacja | | | | | |
| 4.1 | KOMUNIKACJA | 17,60 | 2,50 | PLYTKI GRESOWE ANTYPOŚLIZGOWE | TYNK CEMENTOWO-WAPIENNY |
| Lokal mieszkaniowy nr 10 32,95 / 4,4, 1,0 m | | | | | |
| 4.2 | PRZEDPOKÓJ | 7,20 | 2,50 / 1,90 | TERAKOTA - 8,90m ² PANEL - 4,50m ² | TYNK GIPSOWY |
| 4.3 | POKÓJ DZIENNY Z ANEKSEM KUCHENNYM | 14,10 / 21,95 | 2,50 / 1,90 | TYNK CEM. - WAPIENNY TERAKOTA - 8,90m ² PANEL PODŁOGOWY | TYNK CEMENTOWO-WAPIENNY |
| 4.4 | ŁAZIENKA | 4,50 | 2,50 / 1,90 | TERAKOTA - 8,90m ² PANEL PODŁOGOWY | TYNK GIPSOWY |
| 4.5 | POKÓJ | 7,15 / 10,45 | 2,50 / 1,90 | PANEL PODŁOGOWY | TYNK GIPSOWY |
| Lokal mieszkaniowy nr 11 30,00 m ² | | | | | |
| 4.6 | PRZEDPOKÓJ | 7,20 | 2,50 / 1,90 | TERAKOTA - 8,90m ² PANEL - 4,50m ² | TYNK GIPSOWY |
| 4.7 | POKÓJ DZIENNY Z ANEKSEM KUCHENNYM | 14,10 / 21,95 | 2,50 / 1,90 | TYNK CEM. - WAPIENNY TERAKOTA - 8,90m ² PANEL PODŁOGOWY | TYNK CEMENTOWO-WAPIENNY |
| 4.8 | ŁAZIENKA | 4,50 | 2,50 | TERAKOTA | TYNK CEMENTOWO-WAPIENNY |
| Lokal mieszkaniowy nr 12 58,70 / 7,2, 4,0 m ² | | | | | |
| 4.9 | PRZEDPOKÓJ | 6,30 / 10,60 | 2,50 / 1,90 | TERAKOTA | TYNK GIPSOWY |
| 4.10 | POKÓJ DZIENNY Z ANEKSEM KUCHENNYM | 22,60 | 2,50 | TERAKOTA - 7,00m ² PANEL - 5,60m ² | TYNK CEM. - WAPIENNY TYNK CEMENTOWO-WAPIENNY |
| 4.11 | ŁAZIENKA | 7,00 / 11,80 | 2,50 / 1,90 | TERAKOTA | TYNK CEMENTOWO-WAPIENNY |
| 4.12 | POKÓJ 2-OŚBOWY | 12,55 / 14,85 | 2,50 / 1,90 | PANEL PODŁOGOWY | TYNK GIPSOWY |
| 4.13 | POKÓJ 1-OŚBOWY | 10,25 / 12,55 | 2,50 / 1,90 | PANEL PODŁOGOWY | TYNK GIPSOWY |
| Komunikacja | | | | | |

| | | | | | |
|---|-----------------------------------|---------------|-------------|--|---|
| 4.14 | KOMUNIKACJA | 17,60 | 2,50 | PLYTKI GRESOWE ANTYPOŚLIZGOWE | TYNK CEMENTOWO-WAPIENNY |
| Lokal mieszkaniowy nr 22 56,40 m ² / 6,2, 9,5 m ² | | | | | |
| 4.15 | PRZEDPOKÓJ | 9,30 | 2,50 | TERAKOTA | TYNK GIPSOWY |
| 4.16 | ŁAZIENKA | 4,70 | 2,50 / 1,90 | TERAKOTA | GLAZURA h=2,50m |
| 4.17 | POKÓJ DZIENNY Z ANEKSEM KUCHENNYM | 17,50 | 2,50 / 1,90 | TERAKOTA - 6,00m ² PANEL - 11,50m ² | TYNK CEM. - WAPIENNY GLAZURA h=0,80 do 1,80m |
| 4.18 | POKÓJ 1-OŚBOWY | 9,90 / 13,25 | 2,50 / 1,90 | PANEL PODŁOGOWY | TYNK GIPSOWY |
| 4.19 | POKÓJ 2-OŚBOWY | 15,00 / 18,20 | 2,50 / 1,90 | PANEL PODŁOGOWY | TYNK GIPSOWY |
| Komunikacja | | | | | |
| 4.20 | KOMUNIKACJA | 17,16 | 2,50 m | PLYTKI GRESOWE ANTYPOŚLIZGOWE | TYNK CEMENTOWO-WAPIENNY |
| Lokal mieszkaniowy nr 32 62,20 m ² / 7,0, 6,0 m ² | | | | | |
| 4.21 | PRZEDPOKÓJ | 8,00 | 2,50 | TERAKOTA | TYNK GIPSOWY |
| 4.22 | POKÓJ DZIENNY Z ANEKSEM KUCHENNYM | 21,70 | 2,50 | PANEL - 11,50m ² TERAKOTA - 6,00m ² | TYNK CEM. - WAPIENNY GLAZURA h=0,80 do 1,80m |
| 4.23 | ŁAZIENKA | 4,30 | 2,50 | TERAKOTA | GLAZURA h=2,50m |
| 4.24 | POKÓJ 1-OŚBOWY | 8,75 / 10,35 | 2,50 / 1,90 | PANEL PODŁOGOWY | TYNK GIPSOWY |
| 4.25 | POKÓJ 2-OŚBOWY | 12,00 / 13,40 | 2,50 / 1,90 | PANEL PODŁOGOWY | TYNK GIPSOWY |
| 4.26 | POKÓJ 2-OŚBOWY | 7,45 / 12,45 | 2,50 / 1,90 | PANEL PODŁOGOWY | TYNK GIPSOWY |
| Lokal mieszkaniowy nr 12 58,70 m ² / 7,2, 4,0 m ² | | | | | |
| 4.27 | PRZEDPOKÓJ | 6,30 / 10,60 | 2,50 / 1,90 | TERAKOTA | TYNK GIPSOWY |
| 4.28 | POKÓJ DZIENNY Z ANEKSEM KUCHENNYM | 22,60 | 2,50 | TERAKOTA - 7,00m ² PANEL - 5,60m ² | TYNK CEM. - WAPIENNY GLAZURA h=0,80 do 1,80m |
| 4.29 | ŁAZIENKA | 7,00 / 11,80 | 2,50 / 1,90 | TERAKOTA | GLAZURA h=2,50m |
| 4.30 | POKÓJ 2-OŚBOWY | 12,55 / 14,85 | 2,50 / 1,90 | PANEL PODŁOGOWY | TYNK GIPSOWY |
| 4.31 | POKÓJ 1-OŚBOWY | 10,25 / 12,55 | 2,50 / 1,90 | PANEL PODŁOGOWY | TYNK GIPSOWY |

| Komunikacja | | | | | |
|--|-----------------------------------|------------------------|--------------------|---|---|
| Nr pom. | Nazwa pomieszczenia | pow. [m ²] | min. wys. pom. [m] | rodzaj posadzki | rodzaj wykończenia sufitu |
| 4.32 | KOMUNIKACJA | 17,16 | 2,50 | PLYTKI GRESOWE ANTYPOŚLIZGOWE | TYNK CEMENTOWO-WAPIENNY |
| Lokal mieszkaniowy nr 43 30,00 m ² | | | | | |
| 4.33 | POKÓJ DZIENNY Z ANEKSEM KUCHENNYM | 18,50 | 2,50 | TERAKOTA - 8,90m ² PANEL - 5,60m ² | TYNK CEM. - WAPIENNY GLAZURA h=0,80 do 1,80m |
| 4.34 | POKÓJ | 3,00 | 2,50 | PANEL PODŁOGOWY | TYNK GIPSOWY |
| 4.35 | ŁAZIENKA | 4,50 | 2,50 | TERAKOTA | GLAZURA h=2,50m |
| Lokal mieszkaniowy nr 44 34,60 m ² / 4,6, 5,0 m ² | | | | | |
| 4.36 | PRZEDPOKÓJ | 3,80 | 2,50 | TERAKOTA | TYNK GIPSOWY |
| 4.37 | POKÓJ DZIENNY Z ANEKSEM KUCHENNYM | 19,00 / 23,00 | 2,50 / 1,90 | TERAKOTA - 7,00m ² PANEL - 9,60m ² | TYNK CEM. - WAPIENNY GLAZURA h=0,80 do 1,80m |
| 4.38 | ŁAZIENKA | 5,20 / 9,30 | 2,50 / 1,90 | TERAKOTA | GLAZURA h=2,50m |
| 4.39 | POKÓJ | 8,60 / 10,40 | 2,50 / 1,90 | PANEL PODŁOGOWY | TYNK GIPSOWY |
| POWIERZCHNIA KOMUNIKACJI - 10,40m ² POWIERZCHNIA LOKALI MIESZKANIOWYCH - 423,55m ² (M-0002) / pow. podłogi 488,95 m ² (M-0002) ŁĄCZNE POWIERZCHNIA UŻYTKOWA PODDASZA - 493,95m ² (M-0002) / pow. podłogi 559,35m ² (M-0002) | | | | | |

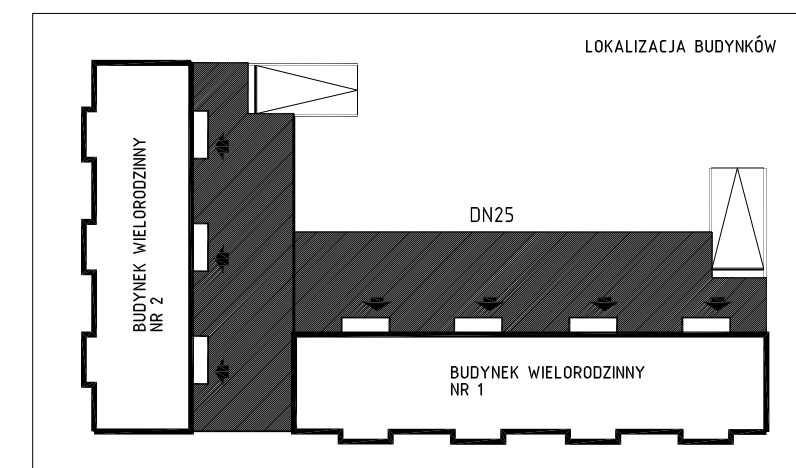

RZUT PODDASZA UŻYTKOWEGO BUDYNEK NR 1

OMIS SC

ul. Kosińskiego 9
67-401 Osieble
tel./fax: +48 (29) 769 10 55
e-mail: omis@omis.pl
NIP: 526 100 00 16
REGON: 140070358

Oficjalny przybrany inżynier
ul. L. Armii Wojska Polskiego 21
07-401 Osieble
tel./fax: +48 (29) 764 03 07

www.omis.pl

| | | |
|-------------------------------|---|---------------------------|
| Investor: | WYSZKOWSKIE TOWARZYSTWO BUDOWNICTWA SPOŁECZNEGO SP. Z O.O. ul. KOMUNALNA 1, 07-200 WYSZKÓW | Nr rys.: PBW-S6 |
| Lokalizacja: | DZIAŁKI NR EWID. 4395/19, 4400/6, 4400/9, 4401/7, 4395/8, 4395/10 POŁOŻONE PRZY UL. ŁĄCZNEJ W WYSZKOWIE | Strona: SANITARNIA |
| Temat: | ZESPÓŁ ZABUDOWY MIESZKANIOWEJ WIELORODZINNEJ "NA SKARPIE" | |
| Nazwa rysunku: | RZUT PODDASZA UŻYTKOWEGO - INST. GAZOWA / BUDYNEK NR1 (ETAP I) | |
| Imię i nazwisko, nr uprawnień | | |
| Zespół projektowy: | mgr inż. Marcin Lewandowski; MAZ/0217/PWOS/09 | |
| mgr inż. Hubert Ckacz | | |
| Sprawdzający: | mgr inż. Jacek Zebrowski; MAZ/0177/PWOS/05 | |
| Ostrołęka, styczeń 2013 rok | | |
| | | skala 1:100 |