


- LEGENDA:**
- projektowana instalacja c.o. (zasilenie) z rur z tworzywa sztucznego z wkładką aluminiową
  - - - - - projektowana instalacja c.o. (powrót) z rur z tworzywa sztucznego z wkładką aluminiową
  - DZ20,20 - przykładowe oznaczenie średnicy instalacji c.o.
  - Kocioł 24kW - gazowy kocioł wiszący dwukunkcyjny typu TURBO z zamkniętą komorą spalania, mocy 24 kW np. BROTJE typu 24 CTE
  - CV-11/60 L=0,7m - oznaczenie grzejnika płytowego z podłączeniem dolnym, wys. 0,6m i dt. 0,7m
  - SAC-11/05 H=1,1m - oznaczenie grzejnika łazienkowego szer. 0,5m i dt. 1,1m
- UWAGA:**  
 Poziome przewody instalacji c.o. należy prowadzić w warstwie izolacyjnej podtóg. Kompensacja wydużen naturalna w układzie typu "z". Zastosowane grzejniki powinny być wyposażone w odpowietzniki oraz zawory termostatyczne.

ZESTAWIENIE POWIERZCHNI POMIESZCZEŃ						
Nr pom.	Nazwa pomieszczenia	pow. [m <sup>2</sup> ]	min. wys. pom[cm]	rodzaj posadziw.	rodzaj wykończenia ścian	rodzaj wykończenia sufitów
<b>Komunikacja</b>						
4.1	KOMUNIKACJA	17,60	2,50	PLYTKI GRESOWE ANTYPOŚLIZGOWE	TYNK CEMENTOWO-WAPIENNY	TYNK CEMENTOWO-WAPIENNY
<b>Lokal mieszkaniowy nr 10 32,95 / 44,10 m<sup>2</sup></b>						
4.2	PRZEDPOKÓJ	7,20	2,50 / 1,90	TERAKOTA - 2,70m <sup>2</sup> PANEL - 4,50m <sup>2</sup>	TYNK GIPSOWY	TYNK GIPSOWY
4.3	POKÓJ DZIENNY Z ANEKSEM KUCHENNYM	14,10 / 21,95	2,50 / 1,90	PANEL - 13,00m <sup>2</sup> TERAKOTA - 8,50m <sup>2</sup>	TYNK CEM. - WAPIENNY GLAZURA h=0,80 do 1,80m	TYNK CEMENTOWO-WAPIENNY
4.4	ŁAZIENKA	4,50	2,50 / 1,90	PANEL PODŁOGOWY	GLAZURA h=2,50m	TYNK CEMENTOWO-WAPIENNY
4.5	POKÓJ	7,50 / 10,45	2,50 / 1,90	PANEL PODŁOGOWY	TYNK GIPSOWY	TYNK GIPSOWY
<b>Lokal mieszkaniowy nr 11 30,00 m<sup>2</sup></b>						
4.6	POKÓJ DZIENNY Z ANEKSEM KUCHENNYM	18,50	2,50	TERAKOTA - 8,90m <sup>2</sup> PANEL - 3,60m <sup>2</sup>	TYNK CEM. - WAPIENNY GLAZURA h=0,80 do 1,80m	TYNK CEMENTOWO-WAPIENNY
4.7	POKÓJ	7,00	2,50	PANEL PODŁOGOWY	TYNK GIPSOWY	TYNK GIPSOWY
4.8	ŁAZIENKA	4,50	2,50	TERAKOTA	GLAZURA h=2,50m	TYNK CEMENTOWO-WAPIENNY
<b>Lokal mieszkaniowy nr 12 58,70 / 72,40 m<sup>2</sup></b>						
4.9	PRZEDPOKÓJ	6,30 / 10,60	2,50 / 1,90	TERAKOTA	TYNK GIPSOWY	TYNK GIPSOWY
4.10	POKÓJ DZIENNY Z ANEKSEM KUCHENNYM	22,60	2,50	TERAKOTA - 7,00m <sup>2</sup> PANEL - 15,60m <sup>2</sup>	TYNK CEM. - WAPIENNY GLAZURA h=0,80 do 1,80m	TYNK CEMENTOWO-WAPIENNY
4.11	ŁAZIENKA	7,00 / 11,80	2,50 / 1,90	TERAKOTA	GLAZURA h=2,50m	TYNK CEMENTOWO-WAPIENNY
4.12	POKÓJ 2-OSOBOWY	12,55 / 14,85	2,50 / 1,90	PANEL PODŁOGOWY	TYNK GIPSOWY	TYNK GIPSOWY
4.13	POKÓJ 1-OSOBOWY	10,25 / 12,35	2,50 / 1,90	PANEL PODŁOGOWY	TYNK GIPSOWY	TYNK GIPSOWY
<b>Komunikacja</b>						

4.14	KOMUNIKACJA	17,60	2,50	PLYTKI GRESOWE ANTYPOŚLIZGOWE	TYNK CEMENTOWO-WAPIENNY	TYNK CEMENTOWO-WAPIENNY
<b>Lokal mieszkaniowy nr 22 56,40 m<sup>2</sup> / 62,95 m<sup>2</sup></b>						
4.15	PRZEDPOKÓJ	9,30	2,50	TERAKOTA	TYNK GIPSOWY	TYNK GIPSOWY
4.16	ŁAZIENKA	4,70	2,50 / 1,90	TERAKOTA	GLAZURA h=2,50m	TYNK CEMENTOWO-WAPIENNY
4.17	POKÓJ DZIENNY Z ANEKSEM KUCHENNYM	11,50	2,50 / 1,90	TERAKOTA - 6,80m <sup>2</sup> PANEL - 11,50m <sup>2</sup>	TYNK CEM. - WAPIENNY GLAZURA h=0,80 do 1,80m	TYNK CEMENTOWO-WAPIENNY
4.18	POKÓJ 1-OSOBOWY	9,90 / 12,35	2,50 / 1,90	PANEL PODŁOGOWY	TYNK GIPSOWY	TYNK GIPSOWY
4.19	POKÓJ 2-OSOBOWY	10,90 / 14,20	2,50 / 1,90	PANEL PODŁOGOWY	TYNK GIPSOWY	TYNK GIPSOWY
<b>Komunikacja</b>						
4.20	KOMUNIKACJA	17,60	2,50 m	PLYTKI GRESOWE ANTYPOŚLIZGOWE	TYNK CEMENTOWO-WAPIENNY	TYNK CEMENTOWO-WAPIENNY
<b>Lokal mieszkaniowy nr 32 62,20 m<sup>2</sup> / 70,60 m<sup>2</sup></b>						
4.21	PRZEDPOKÓJ	8,00	2,50	TERAKOTA	TYNK GIPSOWY	TYNK GIPSOWY
4.22	POKÓJ DZIENNY Z ANEKSEM KUCHENNYM	21,90	2,50	PANEL - 13,80m <sup>2</sup> TERAKOTA - 6,90m <sup>2</sup>	TYNK CEM. - WAPIENNY GLAZURA h=0,80 do 1,80m	TYNK CEMENTOWO-WAPIENNY
4.23	ŁAZIENKA	4,30	2,50	TERAKOTA	GLAZURA h=2,50m	TYNK CEMENTOWO-WAPIENNY
4.24	POKÓJ 1-OSOBOWY	8,75 / 10,75	2,50 / 1,90	PANEL PODŁOGOWY	TYNK GIPSOWY	TYNK GIPSOWY
4.25	POKÓJ 2-OSOBOWY	12,00 / 13,40	2,50 / 1,90	PANEL PODŁOGOWY	TYNK GIPSOWY	TYNK GIPSOWY
4.26	POKÓJ 2-OSOBOWY	7,45 / 12,45	2,50 / 1,90	PANEL PODŁOGOWY	TYNK GIPSOWY	TYNK GIPSOWY
<b>Lokal mieszkaniowy nr 12 58,70 m<sup>2</sup> / 72,40 m<sup>2</sup></b>						
4.27	PRZEDPOKÓJ	6,30 / 10,60	2,50 / 1,90	TERAKOTA	TYNK GIPSOWY	TYNK GIPSOWY
4.28	POKÓJ DZIENNY Z ANEKSEM KUCHENNYM	22,60	2,50	TERAKOTA - 7,00m <sup>2</sup> PANEL - 15,60m <sup>2</sup>	TYNK CEM. - WAPIENNY GLAZURA h=0,80 do 1,80m	TYNK CEMENTOWO-WAPIENNY
4.29	ŁAZIENKA	7,00 / 11,80	2,50 / 1,90	TERAKOTA	GLAZURA h=2,50m	TYNK CEMENTOWO-WAPIENNY
4.30	POKÓJ 2-OSOBOWY	12,55 / 14,85	2,50 / 1,90	PANEL PODŁOGOWY	TYNK GIPSOWY	TYNK GIPSOWY
4.31	POKÓJ 1-OSOBOWY	10,25 / 12,35	2,50 / 1,90	PANEL PODŁOGOWY	TYNK GIPSOWY	TYNK GIPSOWY

Komunikacja						
Nr pom.	Nazwa pomieszczenia	pow. [m <sup>2</sup> ]	min. wys. pom[cm]	rodzaj posadziw.	rodzaj wykończenia ścian	rodzaj wykończenia sufitów
4.32	KOMUNIKACJA	17,60	2,50	PLYTKI GRESOWE ANTYPOŚLIZGOWE	TYNK CEMENTOWO-WAPIENNY	TYNK CEMENTOWO-WAPIENNY
<b>Lokal mieszkaniowy nr 43 30,00 m<sup>2</sup></b>						
4.33	POKÓJ DZIENNY Z ANEKSEM KUCHENNYM	18,50	2,50	TERAKOTA - 8,90m <sup>2</sup> PANEL - 3,60m <sup>2</sup>	TYNK CEM. - WAPIENNY GLAZURA h=0,80 do 1,80m	TYNK CEMENTOWO-WAPIENNY
4.34	POKÓJ	7,00	2,50	PANEL PODŁOGOWY	TYNK GIPSOWY	TYNK GIPSOWY
4.35	ŁAZIENKA	4,50	2,50	TERAKOTA	GLAZURA h=2,50m	TYNK CEMENTOWO-WAPIENNY
<b>Lokal mieszkaniowy nr 44 34,60 m<sup>2</sup> / 46,50 m<sup>2</sup></b>						
4.36	PRZEDPOKÓJ	3,80	2,50	TERAKOTA	TYNK GIPSOWY	TYNK GIPSOWY
4.37	POKÓJ DZIENNY Z ANEKSEM KUCHENNYM	11,00 / 23,00	2,50 / 1,90	TERAKOTA - 7,00m <sup>2</sup> PANEL - 16,00m <sup>2</sup>	TYNK CEM. - WAPIENNY GLAZURA h=0,80 do 1,80m	TYNK CEMENTOWO-WAPIENNY
4.38	ŁAZIENKA	5,20 / 9,30	2,50 / 1,90	TERAKOTA	GLAZURA h=2,50m	TYNK CEMENTOWO-WAPIENNY
4.39	POKÓJ	8,60 / 10,40	2,50 / 1,90	PANEL PODŁOGOWY	TYNK GIPSOWY	TYNK GIPSOWY
POWIERZCHNIA KOMUNIKACJI - 70,40m <sup>2</sup>						
POWIERZCHNIA LOKALI MIESZKANIOWYCH - 423,55m <sup>2</sup> w-m002 / pow. podłogi 488,95 m <sup>2</sup> w-m002						
ŁĄCZNE POWIERZCHNIA UŻYTKOWA PODDASZA - 493,95m <sup>2</sup> w-m002 / pow. podłogi 559,35m <sup>2</sup> w-m002						

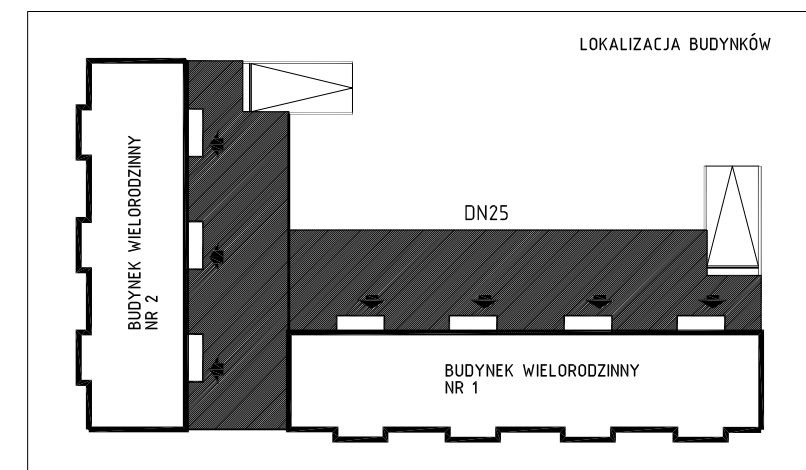

**OMIS SC**

WYSZKOWSKIE TOWARZYSTWO BUDOWNICTWA SPOŁECZNEGO SP. Z O.O.  
 ul. KOMUNALNA 1, 07-200 WYSZKÓW

Investor: WYSZKOWSKIE TOWARZYSTWO BUDOWNICTWA SPOŁECZNEGO SP. Z O.O.  
 ul. KOMUNALNA 1, 07-200 WYSZKÓW

Lokalizacja: DZIAŁKI NR EWID. 4396/19, 4400/6, 4400/9, 4401/6, 4401/7, 4395/8, 4395/10 POŁOŻONE PRZY UL. ŁĄCZNEJ W WYSZKOWIE

Temat: ZESPÓŁ ZABUDOWY MIESZKANIOWEJ WIELORODZINNEJ "NA SKARPIE"

Nazwa rysunku: RZUT PODDASZA UŻYTKOWEGO- INSTALACJA C.O. I WENT. MECH. / BUDYNEK NR1 (ETAP I)

Imię i nazwisko, nr uprawnień: mgr inż. Marcin Lewandowski; MAZ/0217/PW05/09

Zespół projektowy: mgr inż. Hubert Ckacz

Sprawdzający: mgr inż. Jacek Zebrowski; MAZ/0177/PW05/05

Ostrołęka, styczeń 2013 rok

skala 1:100