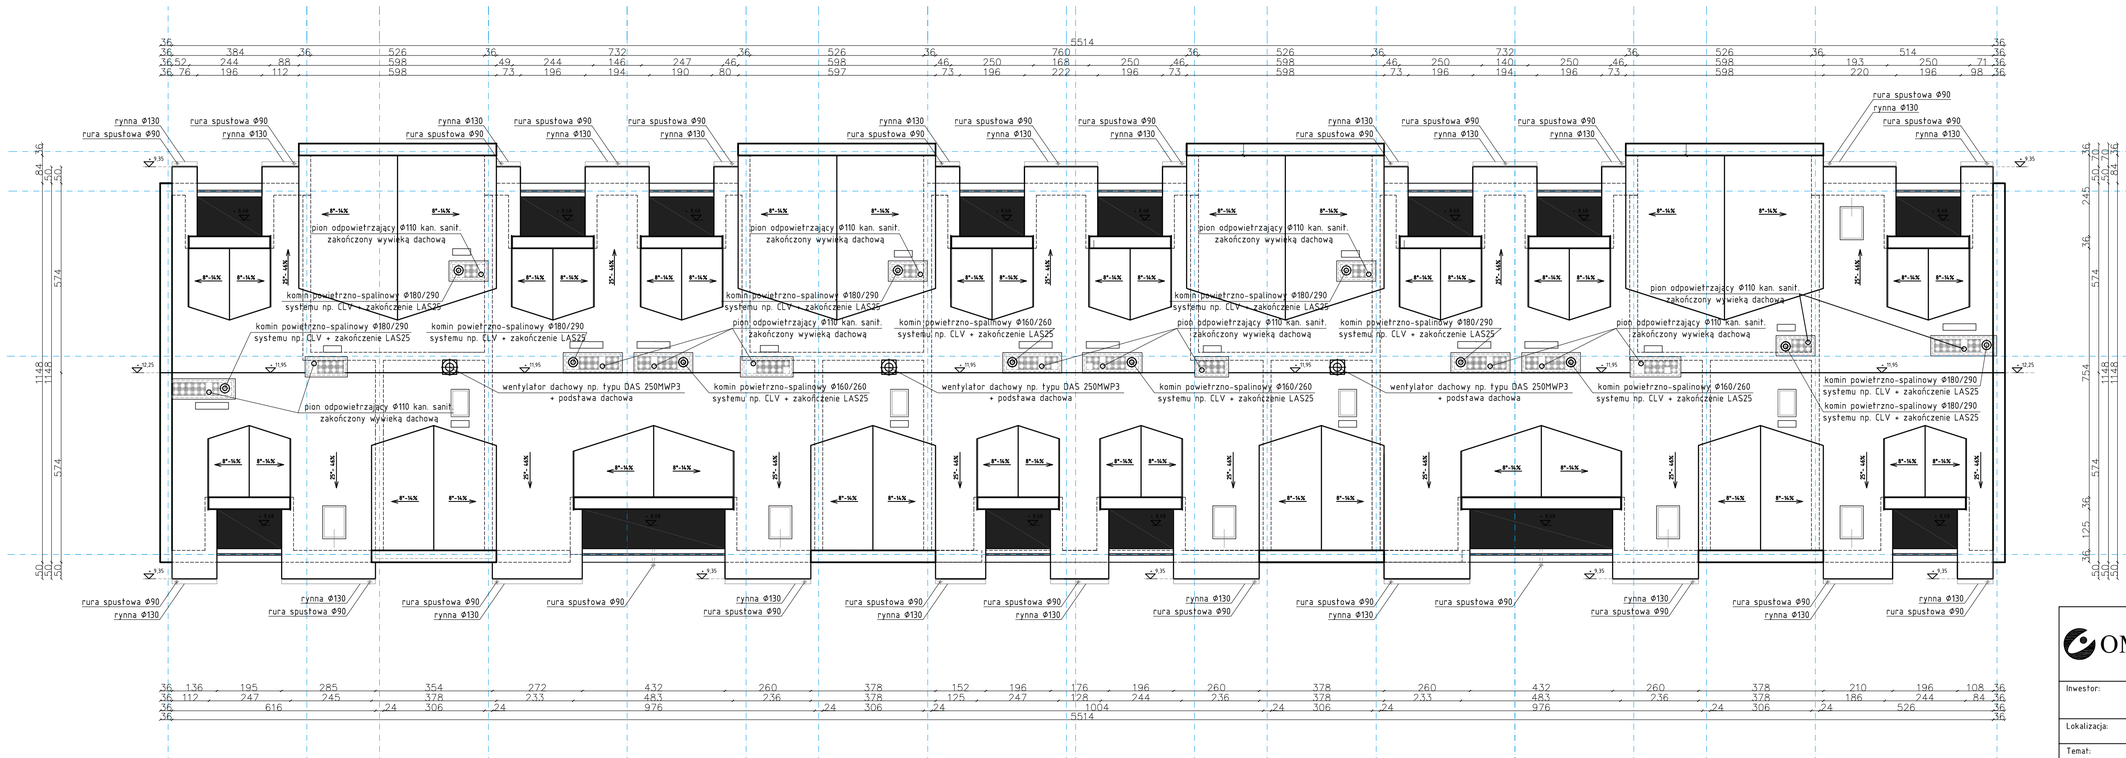

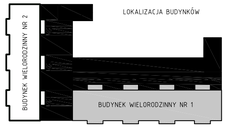

BUDYNEK WIELORODZINNY NR 1 - I ETAP REALIZACJI INWESTYCJI
BUDYNEK WIELORODZINNY NR 2 - II ETAP REALIZACJI INWESTYCJI

OMIS SC

OMIS SC Wiesław Stróżykowski
ul. Kolejowa 8
07-401 Ostrołęka
tel./fax: +48 (29) 769 10 55
e-mail: omis@omis.pl
NIP: 758 100 05 16
REGON: 550700356

Oddział przy Stora Enso Poland S.A.
ul. Mirosława Hermy Piłsudskiego 21
07-401 Ostrołęka
tel./fax: +48 (29) 764 03 07

www.omis.pl

Inwestor:	WYSZKOWSKIE TOWARZYSTWO BUDOWNICTWA SPOŁECZNEGO SP. Z O.O. ul. KOMUNALNA 1, 07-200 WYSZKÓW	Nr rys.: PBW-S7
Lokalizacja:	DZIAŁKI NR EWID. 4396/19, 4400/6, 4400/9, 4401/6, 4401 /7, 4395/8, 4395/10 POŁOŻONE PRZY UL. ŁĄCZNEJ W WYSZKOWIE	Branża: SANITARNA
Temat:	ZESPÓŁ ZABUDOWY MIESZKANIOWEJ WIELORODZINNEJ "NA SKARPIE"	
Nazwa rysunku:	RZUT DACHU / BUDYNEK NR1 (ETAP I)	
	imię i nazwisko, nr uprawnień	
Zespół projektowy:	*mgr inż. Marcin Lewandowski; MAZ/0217/PWOS/09*	
	mgr inż. Hubert Cikacz	
Sprawdzający:	*mgr inż. Jacek Żebrowski; MAZ/0177/PWOS/05*	
	Ostrołęka, styczeń 2013 rok	skala 1:100