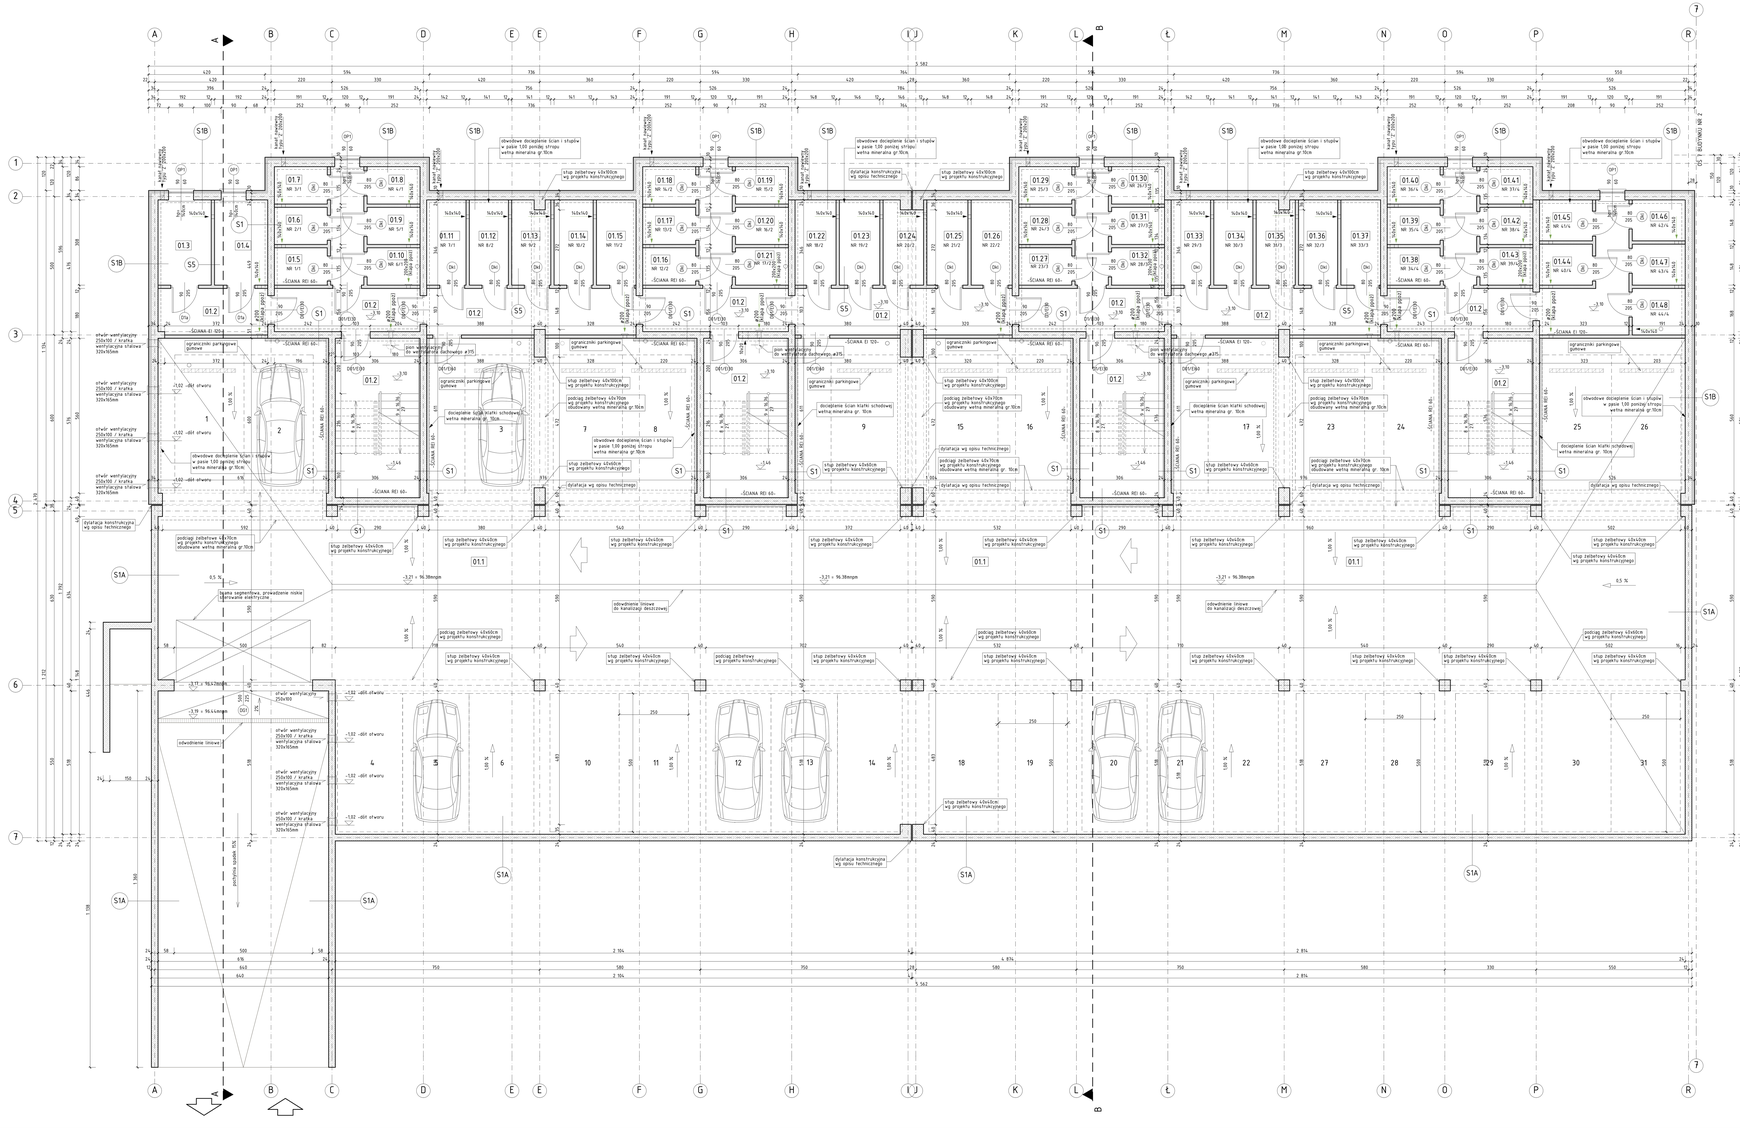

ZESTAWIENIE POWIERZCHNI

Nr pom	Nazwa pomieszczenia	pow. [m²]	min. wys. pom. [m]	rodzaj posadzki	rodzaj wykończenia ścian	rodzaj wykończenia sufitów
01.1	GARAŻE PODZIEMNE	870,30	2,10 / 2,30	posadzka betonowa	-	
01.2	KOMUNIKACJA - KORYTARZE KLATEK SCHODOWE	184,00	2,70	posadzka betonowa grani. antypoślizgowy	tynk cement.-wap.	tynk cement.-wap.
01.3	POMIESZCZENIE TECHNICZNE	5,70	2,70	posadzka betonowa	-	-
01.4	POMIESZCZENIE TECHNICZNE	5,70	2,70	posadzka betonowa	-	-
01.5	KOMÓRKA LOKATORSKA NR 1 / klatka 1	2,70	2,70	posadzka betonowa	-	-
01.6	KOMÓRKA LOKATORSKA NR 2 / klatka 1	2,70	2,70	posadzka betonowa	-	-
01.7	KOMÓRKA LOKATORSKA NR 3 / klatka 1	2,70	2,70	posadzka betonowa	-	-
01.8	KOMÓRKA LOKATORSKA NR 4 / klatka 1	2,25	2,70	posadzka betonowa	-	-
01.9	KOMÓRKA LOKATORSKA NR 5 / klatka 1	2,25	2,70	posadzka betonowa	-	-
01.10	KOMÓRKA LOKATORSKA NR 6 / klatka 1	2,25	2,70	posadzka betonowa	-	-
01.11	KOMÓRKA LOKATORSKA NR 7 / klatka 1	4,35	2,70	posadzka betonowa	-	-
01.12	KOMÓRKA LOKATORSKA NR 8 / klatka 1	4,35	2,70	posadzka betonowa	-	-
01.13	KOMÓRKA LOKATORSKA NR 9 / klatka 1	4,35	2,70	posadzka betonowa	-	-
01.14	KOMÓRKA LOKATORSKA NR 10 / klatka 1	4,35	2,70	posadzka betonowa	-	-
01.15	KOMÓRKA LOKATORSKA NR 11 / klatka 1	4,35	2,70	posadzka betonowa	-	-
01.16	KOMÓRKA LOKATORSKA NR 12 / klatka 1	2,70	2,70	posadzka betonowa	-	-
01.17	KOMÓRKA LOKATORSKA NR 13 / klatka 2	2,70	2,70	posadzka betonowa	-	-
01.18	KOMÓRKA LOKATORSKA NR 14 / klatka 2	2,70	2,70	posadzka betonowa	-	-
01.19	KOMÓRKA LOKATORSKA NR 15 / klatka 2	2,25	2,70	posadzka betonowa	-	-
01.20	KOMÓRKA LOKATORSKA NR 16 / klatka 2	2,25	2,70	posadzka betonowa	-	-
01.21	KOMÓRKA LOKATORSKA NR 17 / klatka 2	2,25	2,70	posadzka betonowa	-	-
01.22	KOMÓRKA LOKATORSKA NR 18 / klatka 2	4,50	2,70	posadzka betonowa	-	-
01.23	KOMÓRKA LOKATORSKA NR 19 / klatka 2	4,50	2,70	posadzka betonowa	-	-
01.24	KOMÓRKA LOKATORSKA NR 20 / klatka 2	4,50	2,70	posadzka betonowa	-	-
01.25	KOMÓRKA LOKATORSKA NR 21 / klatka 2	4,50	2,70	posadzka betonowa	-	-
01.26	KOMÓRKA LOKATORSKA NR 22 / klatka 2	4,50	2,70	posadzka betonowa	-	-
01.27	KOMÓRKA LOKATORSKA NR 23 / klatka 3	2,70	2,70	posadzka betonowa	-	-
01.28	KOMÓRKA LOKATORSKA NR 24 / klatka 3	2,70	2,70	posadzka betonowa	-	-
01.29	KOMÓRKA LOKATORSKA NR 25 / klatka 3	2,25	2,70	posadzka betonowa	-	-
01.30	KOMÓRKA LOKATORSKA NR 26 / klatka 3	2,25	2,70	posadzka betonowa	-	-
01.31	KOMÓRKA LOKATORSKA NR 27 / klatka 3	2,25	2,70	posadzka betonowa	-	-
01.32	KOMÓRKA LOKATORSKA NR 28 / klatka 3	2,25	2,70	posadzka betonowa	-	-
01.33	KOMÓRKA LOKATORSKA NR 29 / klatka 3	4,35	2,70	posadzka betonowa	-	-
01.34	KOMÓRKA LOKATORSKA NR 30 / klatka 3	4,35	2,70	posadzka betonowa	-	-
01.35	KOMÓRKA LOKATORSKA NR 31 / klatka 3	4,35	2,70	posadzka betonowa	-	-
01.36	KOMÓRKA LOKATORSKA NR 32 / klatka 3	4,35	2,70	posadzka betonowa	-	-
01.37	KOMÓRKA LOKATORSKA NR 33 / klatka 3	4,35	2,70	posadzka betonowa	-	-
01.38	KOMÓRKA LOKATORSKA NR 34 / klatka 4	2,70	2,70	posadzka betonowa	-	-
01.39	KOMÓRKA LOKATORSKA NR 35 / klatka 4	2,70	2,70	posadzka betonowa	-	-
01.40	KOMÓRKA LOKATORSKA NR 36 / klatka 4	2,70	2,70	posadzka betonowa	-	-
01.41	KOMÓRKA LOKATORSKA NR 37 / klatka 4	2,25	2,70	posadzka betonowa	-	-
01.42	KOMÓRKA LOKATORSKA NR 38 / klatka 4	2,25	2,70	posadzka betonowa	-	-
01.43	KOMÓRKA LOKATORSKA NR 39 / klatka 4	2,25	2,70	posadzka betonowa	-	-
01.44	KOMÓRKA LOKATORSKA NR 40 / klatka 4	2,80	2,70	posadzka betonowa	-	-
01.45	KOMÓRKA LOKATORSKA NR 41 / klatka 4	2,80	2,70	posadzka betonowa	-	-
01.46	KOMÓRKA LOKATORSKA NR 42 / klatka 4	2,80	2,70	posadzka betonowa	-	-
01.47	KOMÓRKA LOKATORSKA NR 43 / klatka 4	2,80	2,70	posadzka betonowa	-	-
01.48	KOMÓRKA LOKATORSKA NR 44 / klatka 4	3,00	2,70	posadzka betonowa	-	-

POWIERZCHNIA KOMUNIKACJI OGÓLNEJ - 184,00 m²
POWIERZCHNIA UŻYTKOWA PNWC (lokatorki, garaże, pom. techniczne) - 1017,75 m²
w tym :
- powierzchnia komórek lokatorskich - 320,25 m²
- powierzchnia garaży - 870,00 m²
- powierzchnia pomieszczeń technicznych - 11,40 m²

ŁĄCZNIE:
POWIERZCHNIA UŻYTKOWA PNWC - 1201,75 m²

UWAGA:
WYMIARY KANAŁÓW WENTYLACYJNYCH PODANO W MILIMETRACH

ZESPÓŁ ZABUDOWY MIESZKANIOWEJ
- usytuowanie budynków
- etapowanie w realizacji

BUDYNEK WIELORODZINNY NR 1 - I ETAP REALIZACJI INWESTYCJI
BUDYNEK WIELORODZINNY NR 2 - II ETAP REALIZACJI INWESTYCJI

WARSTWY ŚCIAN

S1
25cm ściana żelbetowa wylewana

S1A
papa nawierzchniowa antykorozyjna
papa podkładowa termozgrzewalna
2 x preparat gruntujący
25cm ściana żelbetowa wylewana

S1B
5,5cm tynk cementowo-wapienny maszynowy
klej systemowy na siatce z wł. szklanego
5,5 cm papa nawierzchniowa termozgrzewalna
papa podkładowa termozgrzewalna
16cm hydrogen EPS P100 (lmax 0,031)
25cm ściana żelbetowa wylewana C25/30

S1C
5,5cm tynk cementowo-wapienny silikatowy
wzmocniony siatką parterr
klej systemowy na siatce z wł. szklanego
25cm hydrogen EPS P100 (lmax 0,031)
2 x dystrybucja środkiem bitumicznym
25cm ściana żelbetowa wylewana C25/30

S2
25cm biocen silikatowy 24€
na zaprawie systemowej

S2A
5,5cm tynk cementowo-wapienny silikatowy
5cm wełna mineralna twinfol
25cm biocen silikatowy 24€
2cm tynk cem.-wap.

S2B
5,5cm tynk cementowo-wapienny silikatowy
5cm styropian fasadowy EPS60 (lmax 0,042)
25cm biocen silikatowy 24€
15 cm styropian EPS P100 (lmax 0,031)
2cm tynk ws. opisu pomieszczeń

S3
0,5 cm tynk cementowo-wapienny silikatowy
5cm styropian EPS60 (lmax 0,042)
25cm pustak PP2/35(+5)
2cm tynk cem.-wap.

S3A
5,5cm tynk cementowo-wapienny silikatowy
kolor np. 0118 YB47
klej systemowy na siatce z wł. szklanego
15cm styropian fasadowy EPS60 (lmax 0,042)
25cm pustak PP2/35(+5)
2cm tynk cem.-wap.

S3B
0,5cm tynk cementowo-wapienny silikatowy
kolor np. 0118 YB47
klej systemowy na siatce z wł.szklanego
15cm styropian fasadowy EPS60(lmax 0,042)
25cm pustak PP2/35(+5)
5cm styropian fasadowy EPS 70(lmax 0,04)
5,5cm tynk cementowy/biały

S4
2cm tynk cem.-wap.
25cm pustak PP2/35(+5)

S4A
5,5cm tynk cementowo-wapienny silikatowy
klej systemowy na siatce z wł.szklanego
15cm styropian fasadowy EPS60(lmax 0,042)
25cm ściana żelbetowa wylewana C25/30
2cm tynk cem.-wap. malowany na biało

S5
15cm biocen silikatowy 12€

S6
oścież dla wyrównania nierówności ścian
115cm biocen gazobetonowy PP3/0,35
6,5cm oścież silikatowa obustronnie
dla wyrównania

S6A
6,5 tynk silikatowy
5cm styropian EPS60 (lmax 0,042)
115cm biocen gazobetonowy PP3/0,35

S7
2cm tynk cem.-wap.
4cm biocen gazobetonowy
- wełnina szklnia niewykończone

S8
0,5cm panel z blachy stalowej „na rąbek"
RR023 lub RAL 7012 (malowany w pionie)
30cm profil stalowy C300x5
wełna mineralna gr. 30cm dała wypełnione
miedzyrygiwe (lmax 0,039)
0,6cm blacha trapezowa T8
(malowana w pionie)
kolor RAL9010

S9
blacha stalowa „na rąbek" kolor grafit RAL7024,
kolor taki rozstaw co 25cm
(wełna mineralna gr. 5cm w przestrzeni
między łatami) lmax 0,035
0,2mm warstwa paroprzepuszczalna
folia klejąc dwustronnie zaklejenie na krótkie
(wełna mineralna gr. 5cm w przestrzeni między
krokwiami) lmax 0,035
kotlok łaty i w przestrzeni wełna mineralna
gr. kotli lmax 0,035
0,2mm paroizolacja folia PE
2,5cm płyta OSF 2x15cm B300

OMIS SC
OMIS SC Mariusz Szczechowicz
ul. Kominalna 1
01-207 Warszawa
tel/fax: +48 (22) 756 10 55
biuro@omis.pl
NIP 754-120-66-16
REGON: 142770586
www.omis.pl

Inwestor:	WYŻSZOWSKIE TOWARZYSTWO BUDOWNICTWA SPOŁECZNEGO SP. Z O.O. ul. KOMINALNA 1, 01-200 WYŻSZÓW	Nr rys. PBW_A1
Lokalizacja	DZIAŁKI NR EWID. 439/178, 440/8/6, 440/8/4, 440/1 /1 POŁOŻONE PRZY UL. ŁĄCZNEJ W WYŻSZOWIE	Branża ARCHITEKTURA
Temat:	ZESPÓŁ ZABUDOWY MIESZKANIOWEJ WIELORODZINNEJ "NA SKARPIE"	
Nazwa rysunku:	RZUT PNWC / BUDYNEK NR 1	

	Imię i nazwisko, nr uprawnień	Podpis
Zespół projektowy	mgr inż. arch. Tomasz Pudło, MA/325/11	
	mgr inż. arch. Anna Rostkowska	
Sprawdzający	mgr inż. arch. Marek Paza, Wa-450/01	
	Dutrzyska, styczeń 2013 rok	skala 1:50