SCHODY PIWNICY SCH–1

1 szt. dla klatki schodowej

skala 1:20

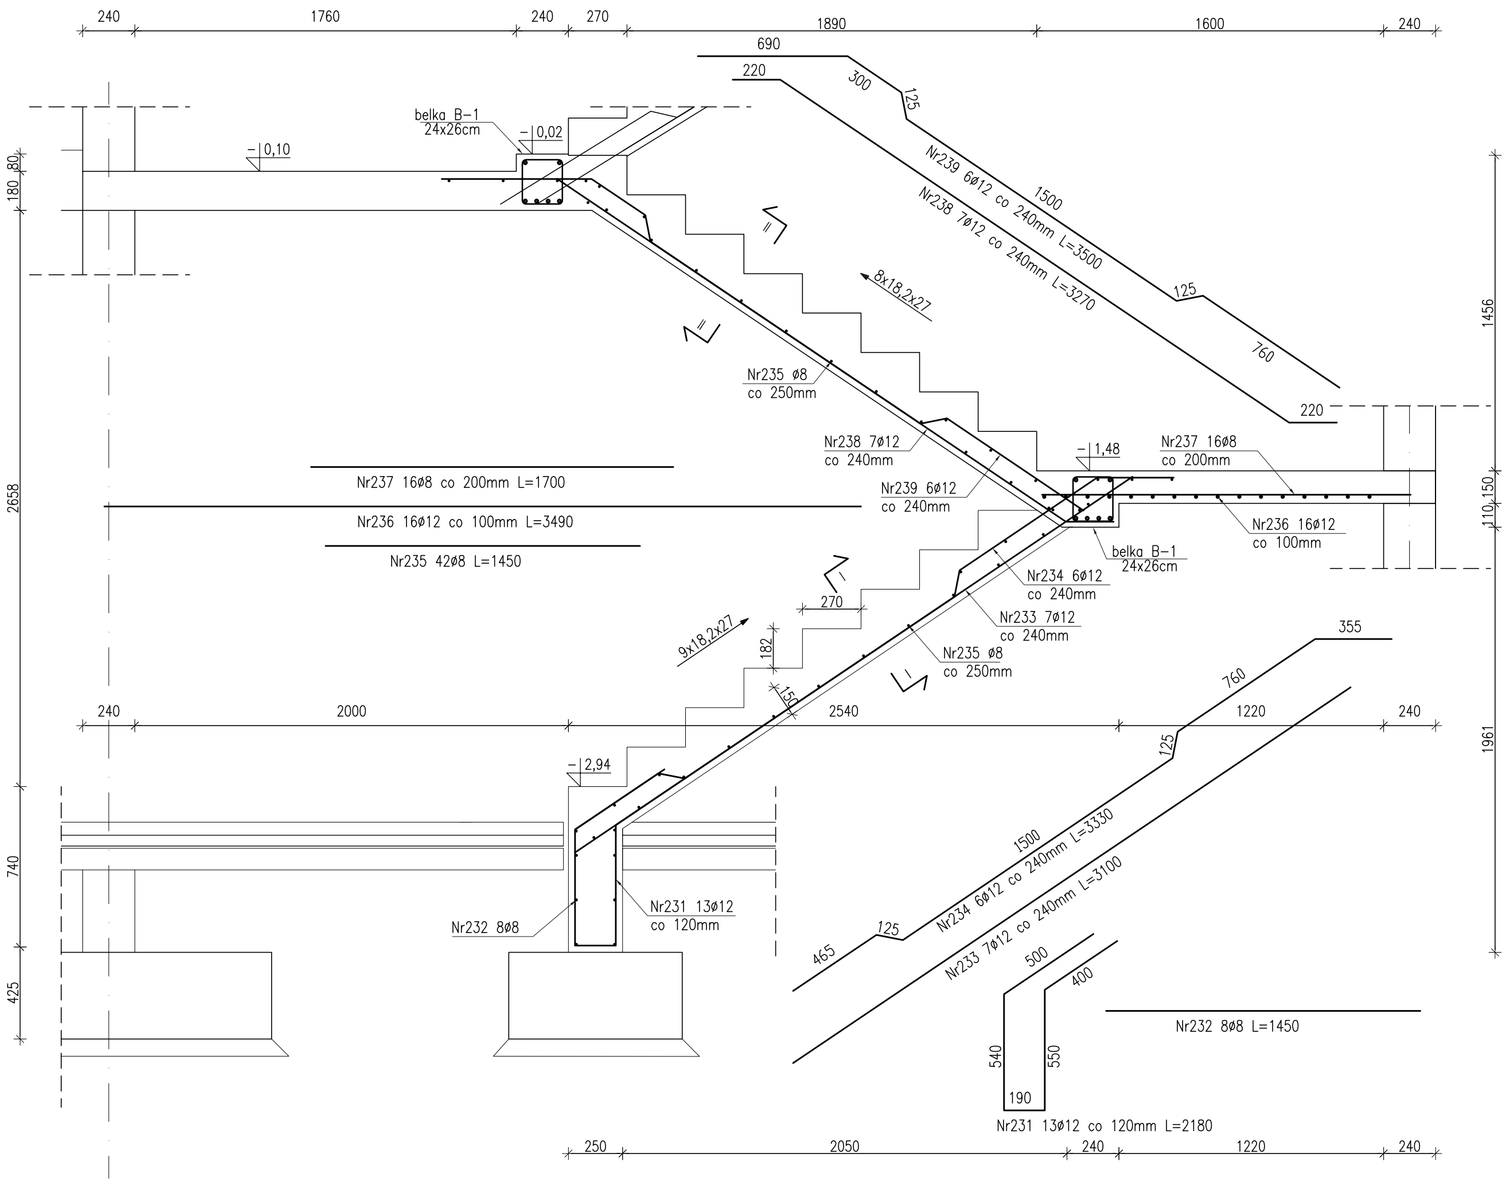

Rzut z góry

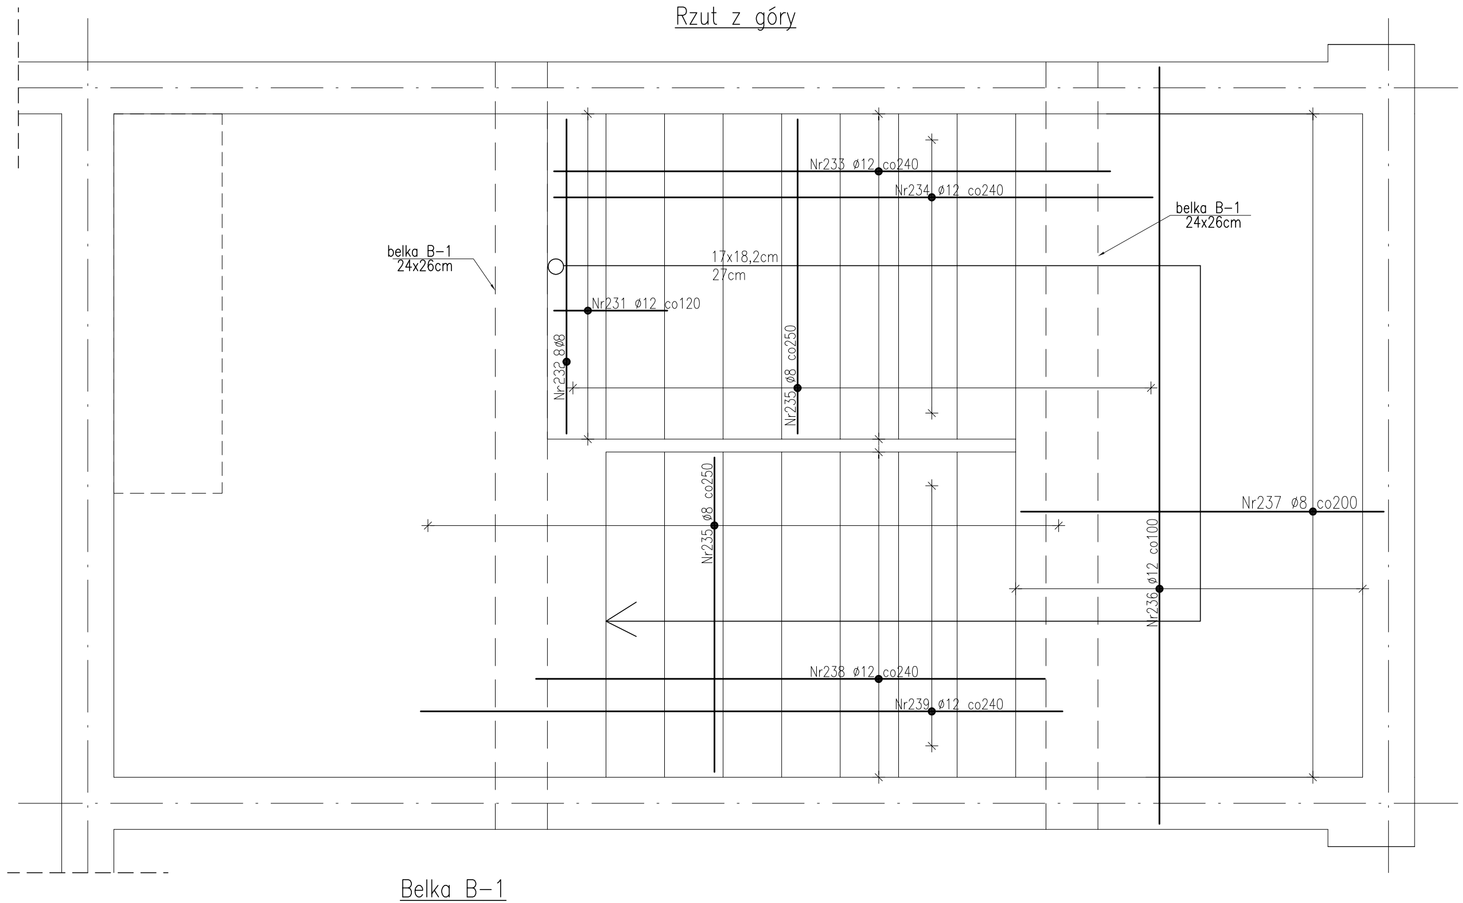

PRZEKRÓJ I–I

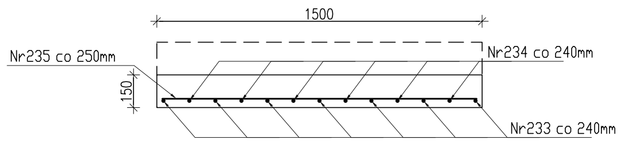

PRZEKRÓJ II–II

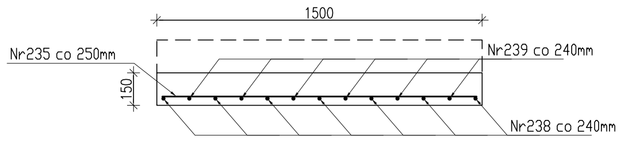

WYKAZ STALI ZBROJENIOWEJ

OMIS SC
ul.Kołobrzeska 8
07–401 Ostrołęka

Obiekt:
ZESPÓŁ ZABUDOWY MIESZKANIOWEJ WIELORODZINNEJ
"NA SKARPIE"

Nr	ø [mm]	Klasa stali	Sztuk	Kształt [mm]	Długość [mm]	Długość całkowita [m] ø6	ø8	ø12	ø16
231	ø12	A III–N	13	wg. rys.	2180			28,3	
232	ø12	A III–N	8	1450	1450		11,6		
233	ø12	A III–N	7	3100	3100			21,7	
234	ø12	A III–N	6	wg. rys.	3330			20,0	
235	ø8	A III–N	42	1450	1450		60,9		
236	ø12	A III–N	16	3490	3490			55,8	
237	ø8	A III–N	16	1700	1700		27,2		
238	ø12	A III–N	7	wg. rys.	3270			22,9	
239	ø12	A III–N	6	wg. rys.	3500			21,0	
240	ø16	A III–N	8	3490	3490				27,9
241	ø16	A III–N	4	160 3480 160	3800				15,2
242	ø6	A III–N	40	80 200 180	920	36,8			
				Długość ogółem [m]		36,8	99,7	169,8	43,1
				Ciężar 1mb [kg]		0.222	0.395	0.888	1,58
				Ciężar ogółem [kg]		8,2	39,4	150,8	68,1
				Ciężar razem [kg]					266,4
				Ciężar dla 4 klatek schodowych [kg]					1065,6

Stal zbrojeniowa A–IIIN (B500SP).
Beton B30 (C25/30),
Otulenie zbrojenia głównego 25 mm.

UWAGI:
1. Grubość płyty spocznika: 15cm
2. Rysunek rozpatrywać łącznie z rys. zbrojeniowymi elementów powiązanych z klatką schodową

Belka B–1
(2 szt)

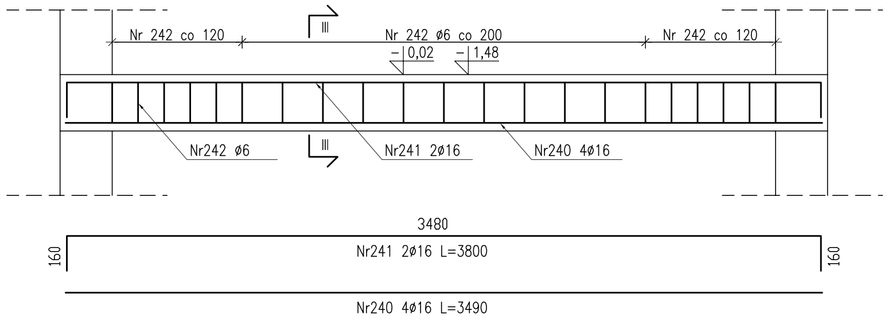

PRZEKRÓJ III–III

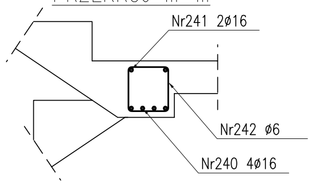

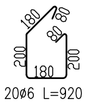

Nr242 20ø6 L=920

OMIS SC

OMIS SC Wiesław Szczepkowski
ul. Kołobrzeska 8
07-401 Ostrołęka
tel./fax: +48 (29) 769 10 55
omis@omis.pl
NIP: 758 105 05 16
REGON: 550705358

Oddział przy Stora Enso SA
ul. Armii WP 21
07-401 Ostrołęka
tel./fax: +48 (29) 764 03 07
intercell@omis.pl

www.omis.pl

Inwestor:	WYSZKOWSKIE TOWARZYSTWO BUDOWNICTWA SPOŁECZNEGO SP. Z O.O. ul. KOMUNALNA 1, 07-200 WYSZKÓW	Nr rys.: PW-B1-23
Lokalizacja:	DZIAŁKI NR EWID. 4396/19, 4400/6, 4400/9, 4401/6, 4401/7, 4395/8 i 4395/10 POŁOŻONE PRZY UL. ŁĄCZNEJ W WYSZKOWIE	Branża: KONSTRUKCJA
Temat:	ZESPÓŁ ZABUDOWY MIESZKANIOWEJ WIELORODZINNEJ "NA SKARPIE" - BUDYNEK NR1	
Nazwa rysunku:	SCHODY PIWNICY SCH-1	
	Imię i nazwisko, nr uprawnień	Podpis
Projektant:	mgr inż. TOMASZ WĄDOŁKOWSKI; MAZ/0247/PWOK/07	
Asystent projektanta:	mgr inż. MIROSŁAW HUBA	
Sprawdzający:	mgr inż. GRZEGORZ JASINOWICZ; WAM/0028/PWOK/09	
Ostrołęka	18.01.2013	skala 1:20